Exemplarischer Entwurf
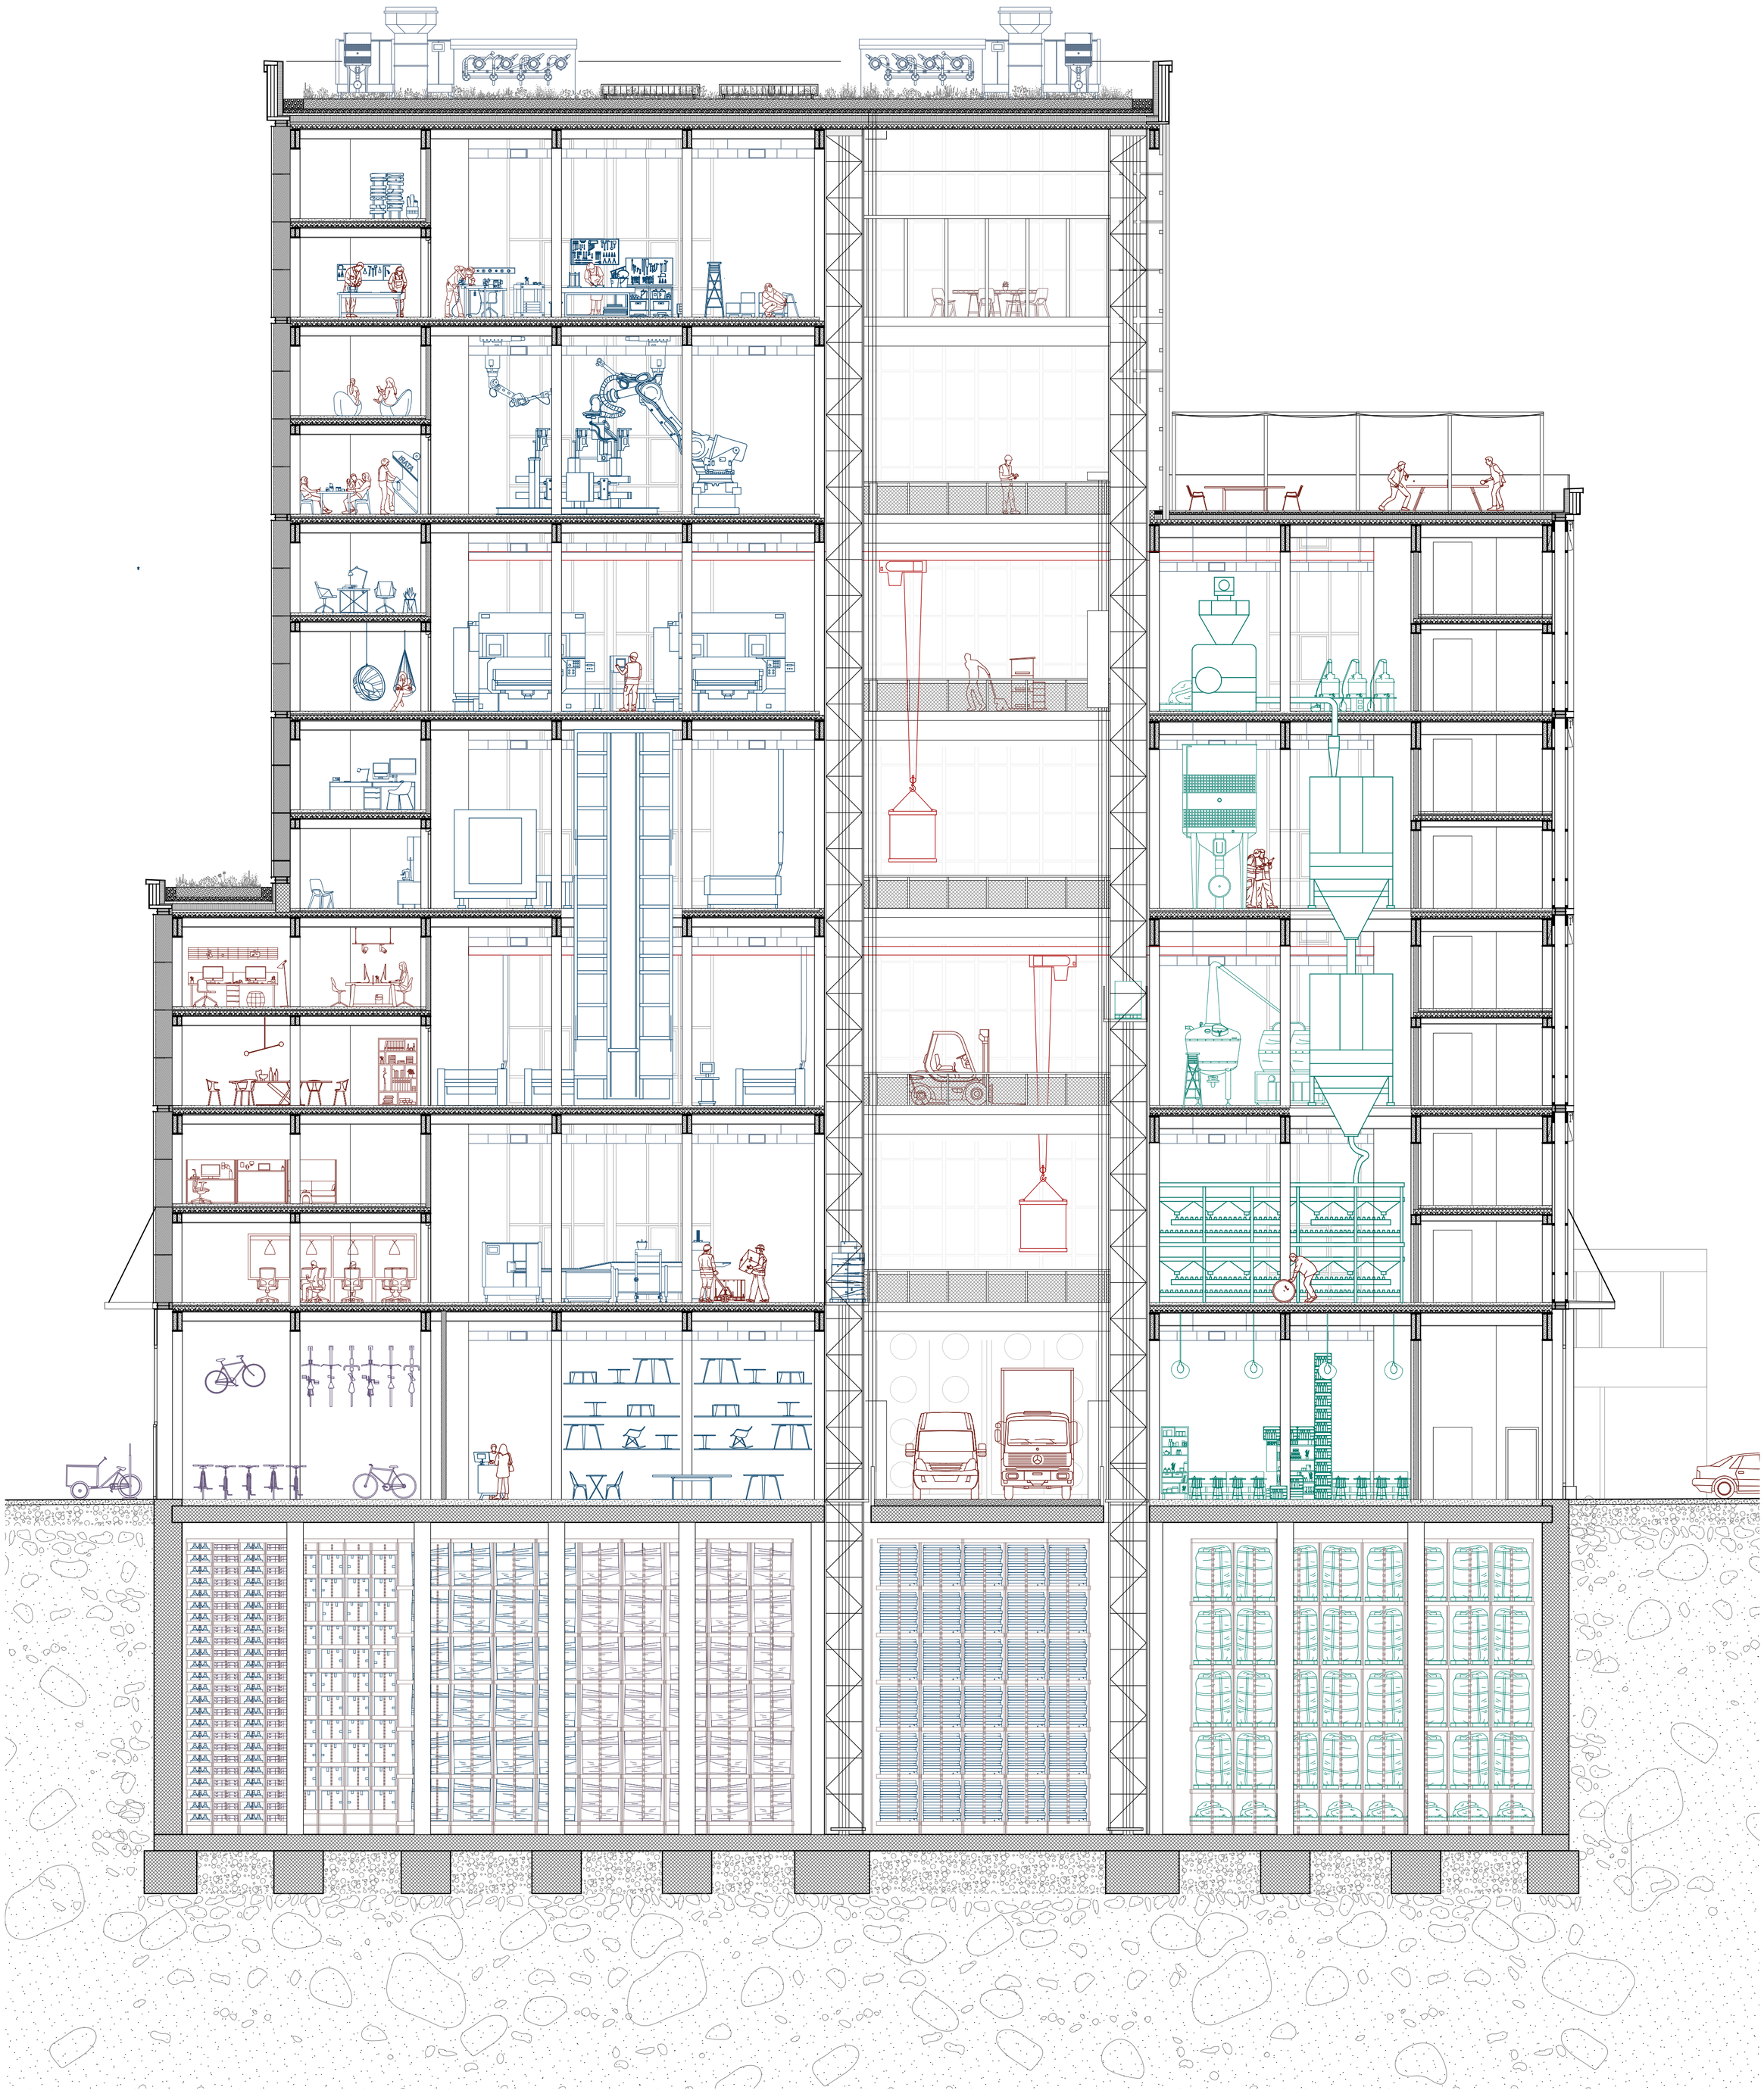
Längsschnitt 1:100