


Konstruktionsschnitt 1

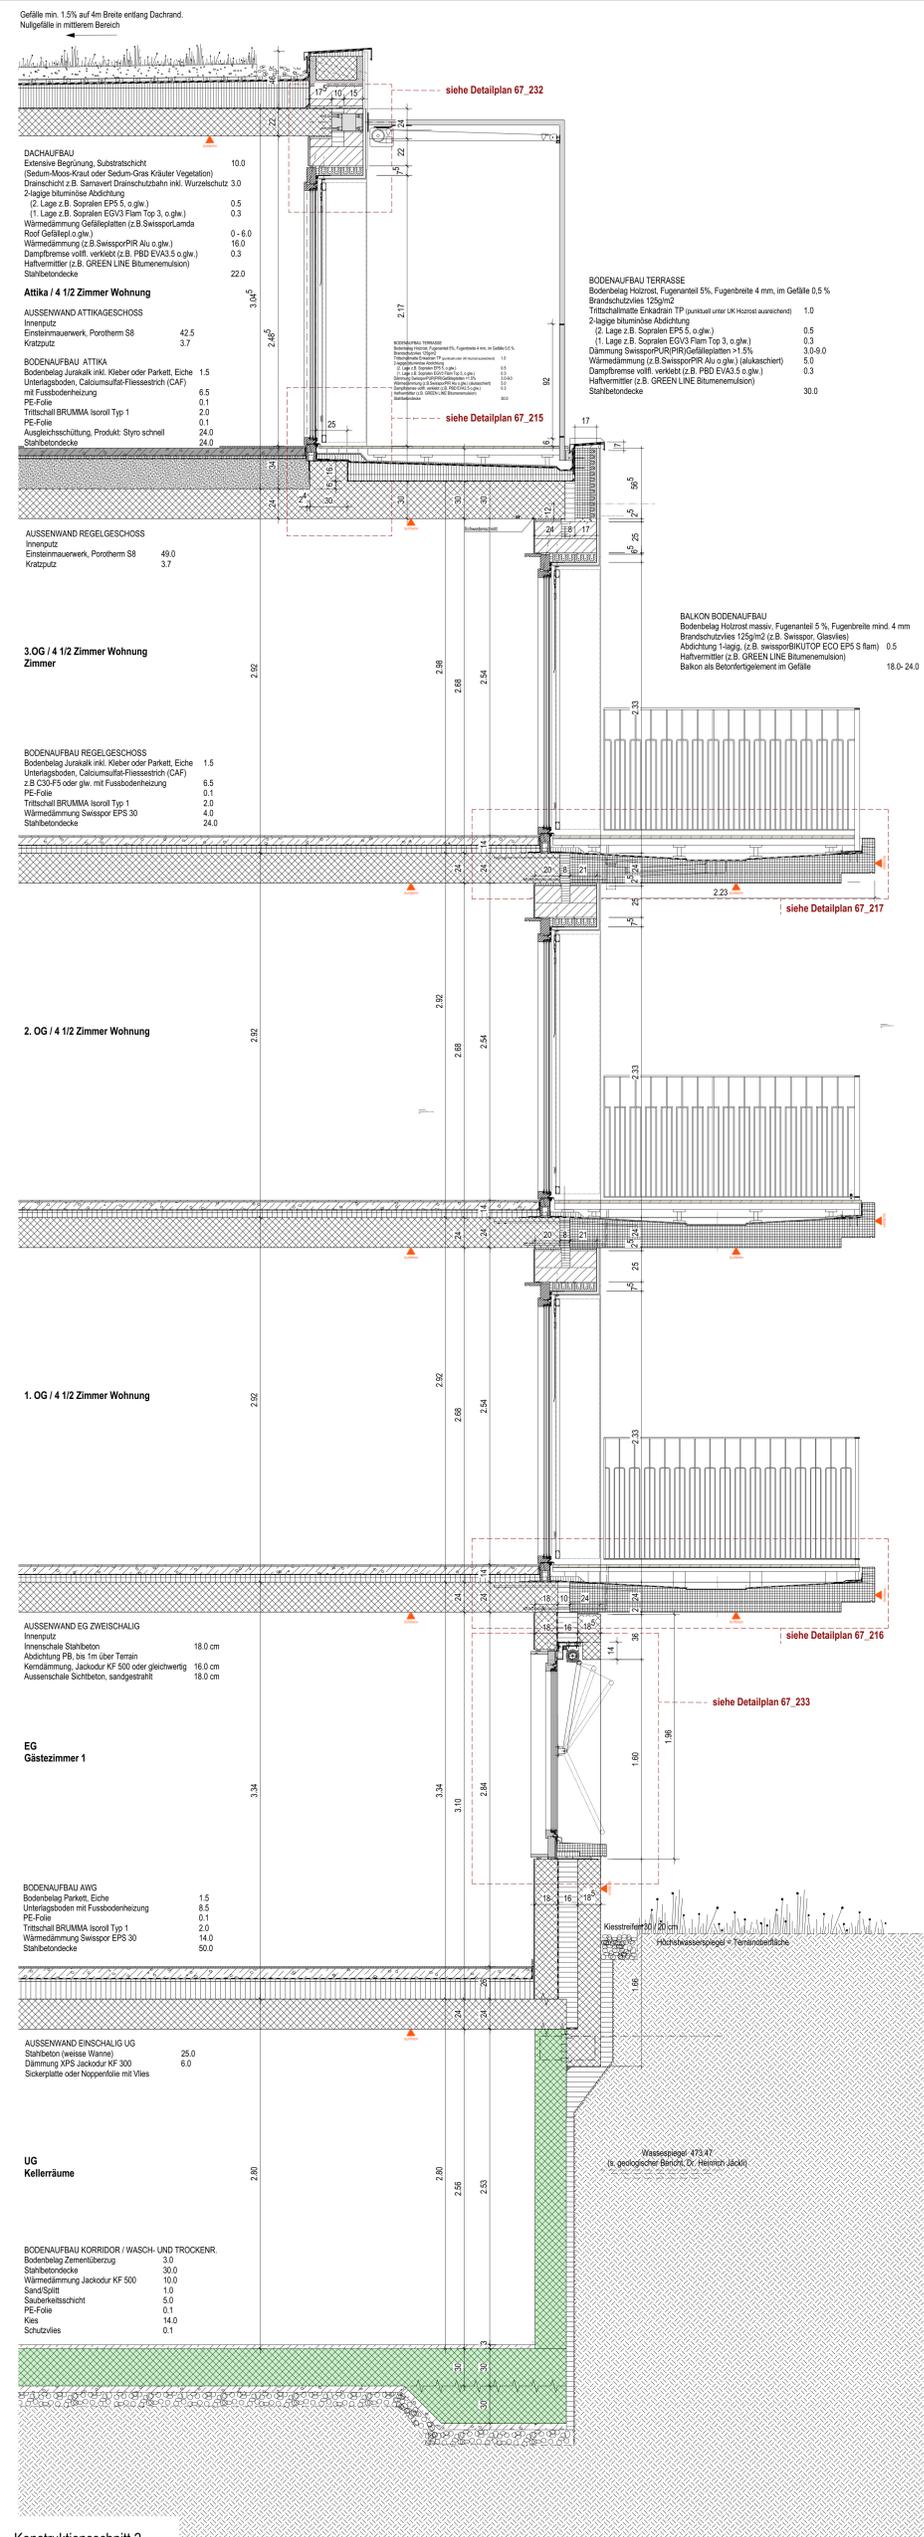

Konstruktionsschnitt 2

Änderungen	Datum	Index	Gez.
	15.11.19	A	mp

Auftraggeber	Projekt	Objekt	Objekt-Nr.

Paraschnen:
 Oberkante OK
 Unterkante UK
 Randhöhe RH
 Fertigboden FB
 Oberkante Fertigstellung OK FBst
 Bodenbelag BB
 Saubere Boden SB
 Schwelle SW
 Bodenfläche BF

Raumstempel:
 00.0.0.00 Zimmer
 Fläche BF 10.00m²
 OK Fertig Boden
 OK Fertig Boden
 OK Fertig Boden
 OK Fertig Boden

Legende:
 [Symbol] Details Projektstruktur Plannummer
 [Symbol] Stahlbeton
 [Symbol] Stahlbeton Einbauelement
 [Symbol] Betonfertigelement
 [Symbol] Wärmedämmung
 [Symbol] Backstein
 [Symbol] Backstein tragend
 [Symbol] Gipsbohle
 [Symbol] Änderungswand
 [Symbol] Schichten

Projektdaten:

Objekt-Nr.: 1 044 350 28 14
