

059 Château Chillon

Pavillon Cafétéria et Aménagements extérieurs du Château de Chillon

Av. de Chillon 21
1020 Veveys
Parcelle 949 et 119

PLAN

059%AL%100%01

REVISION

échelle	1:50	
format	39.4 x 84.1 cm / A1	
descriptif	révision	date
01	00.03.2020	



ARCHITECTES

Davies Frenzel
Avenue du Rond Point 10
CH - 1090 Lausanne
+ 41 (0) 21 510 12 20
info@daviesfrenzel.com

MAÎTRE DE L'OUVRAGE

Pavillon Cafétéria Fondation du château de Chillon
Av. de Chillon 21
1020 Veveys
Aménagements extérieurs: Etat de Vaud

LEGENDE

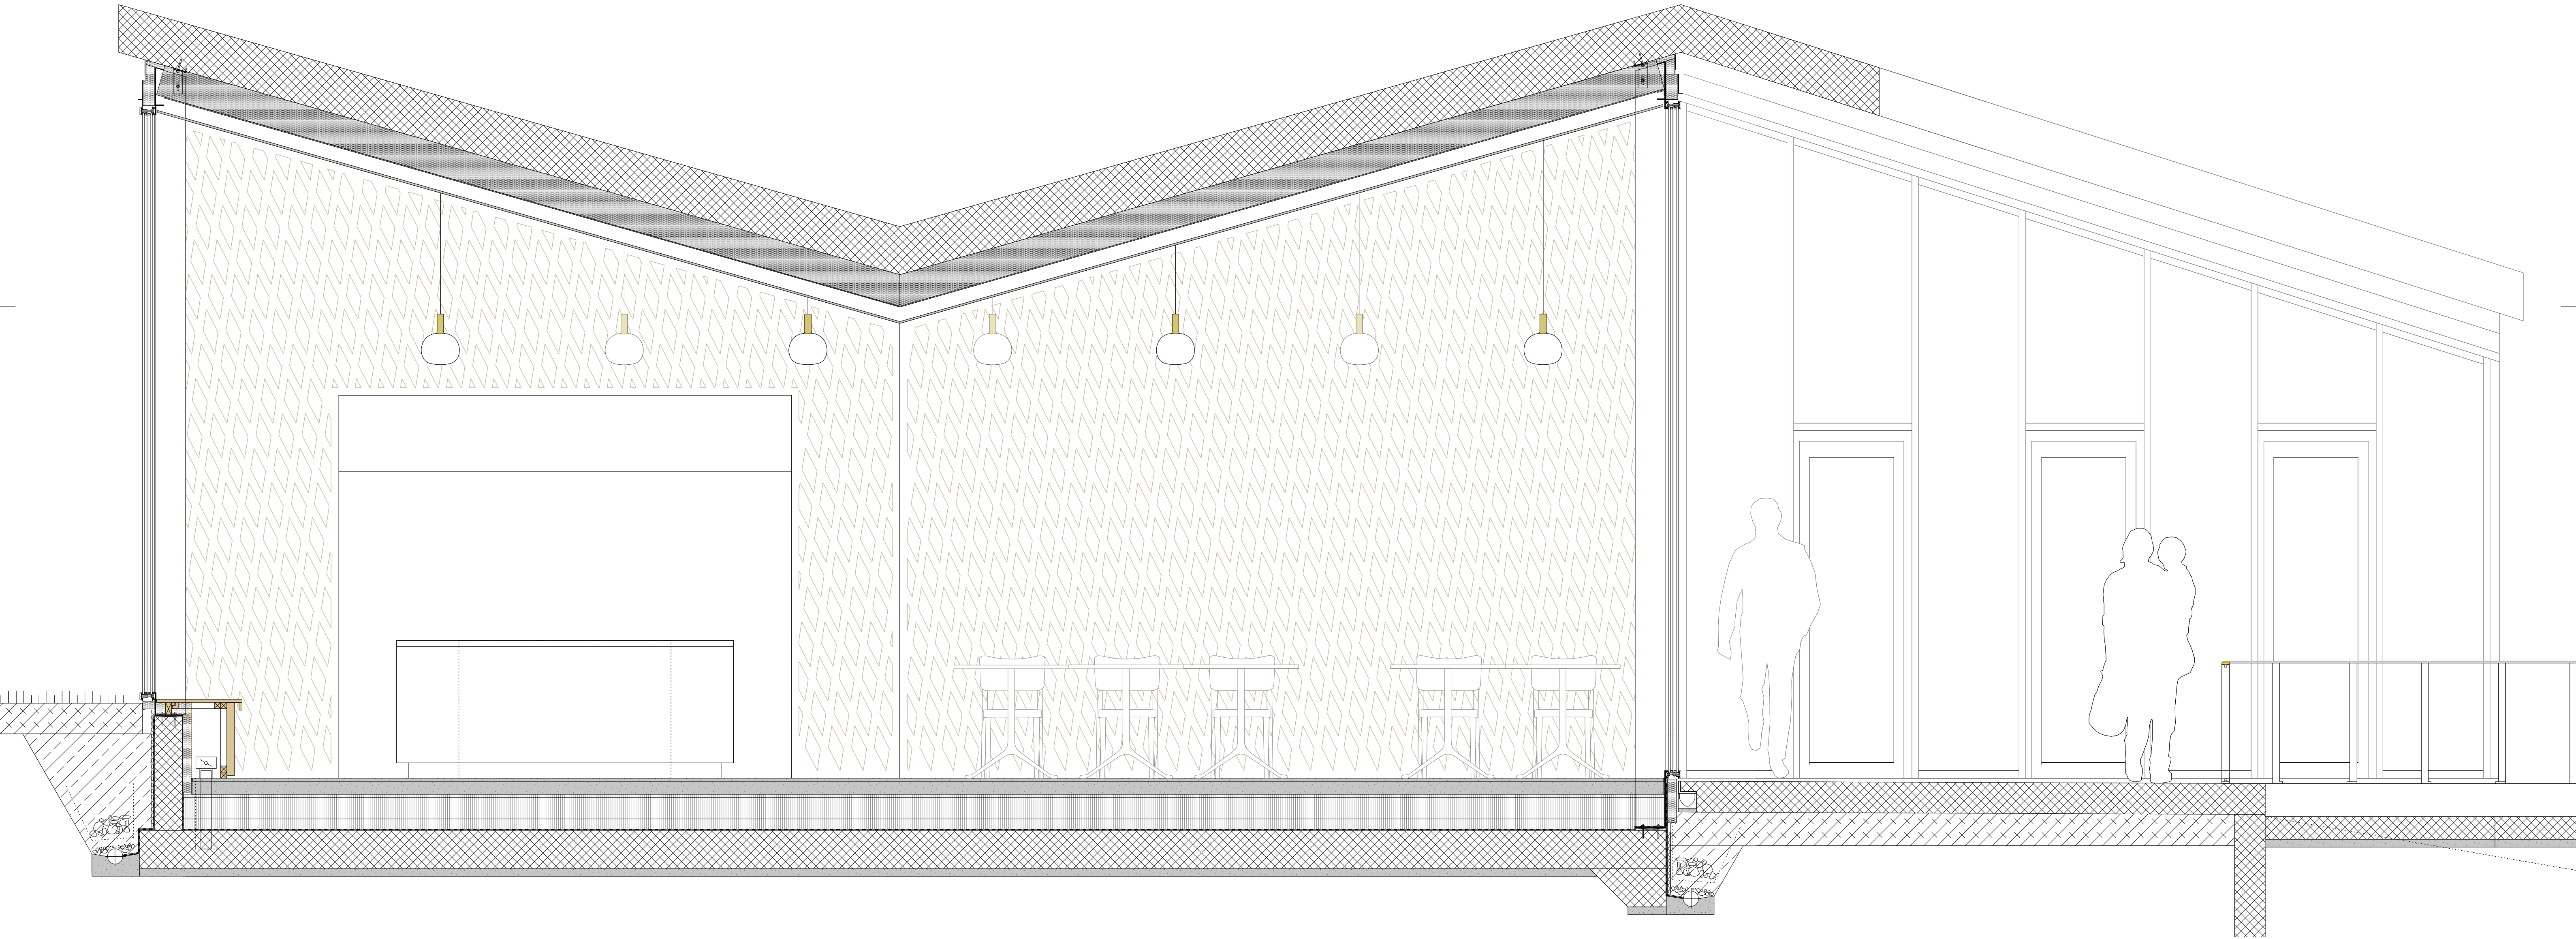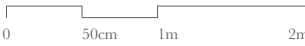

Coupe B

