


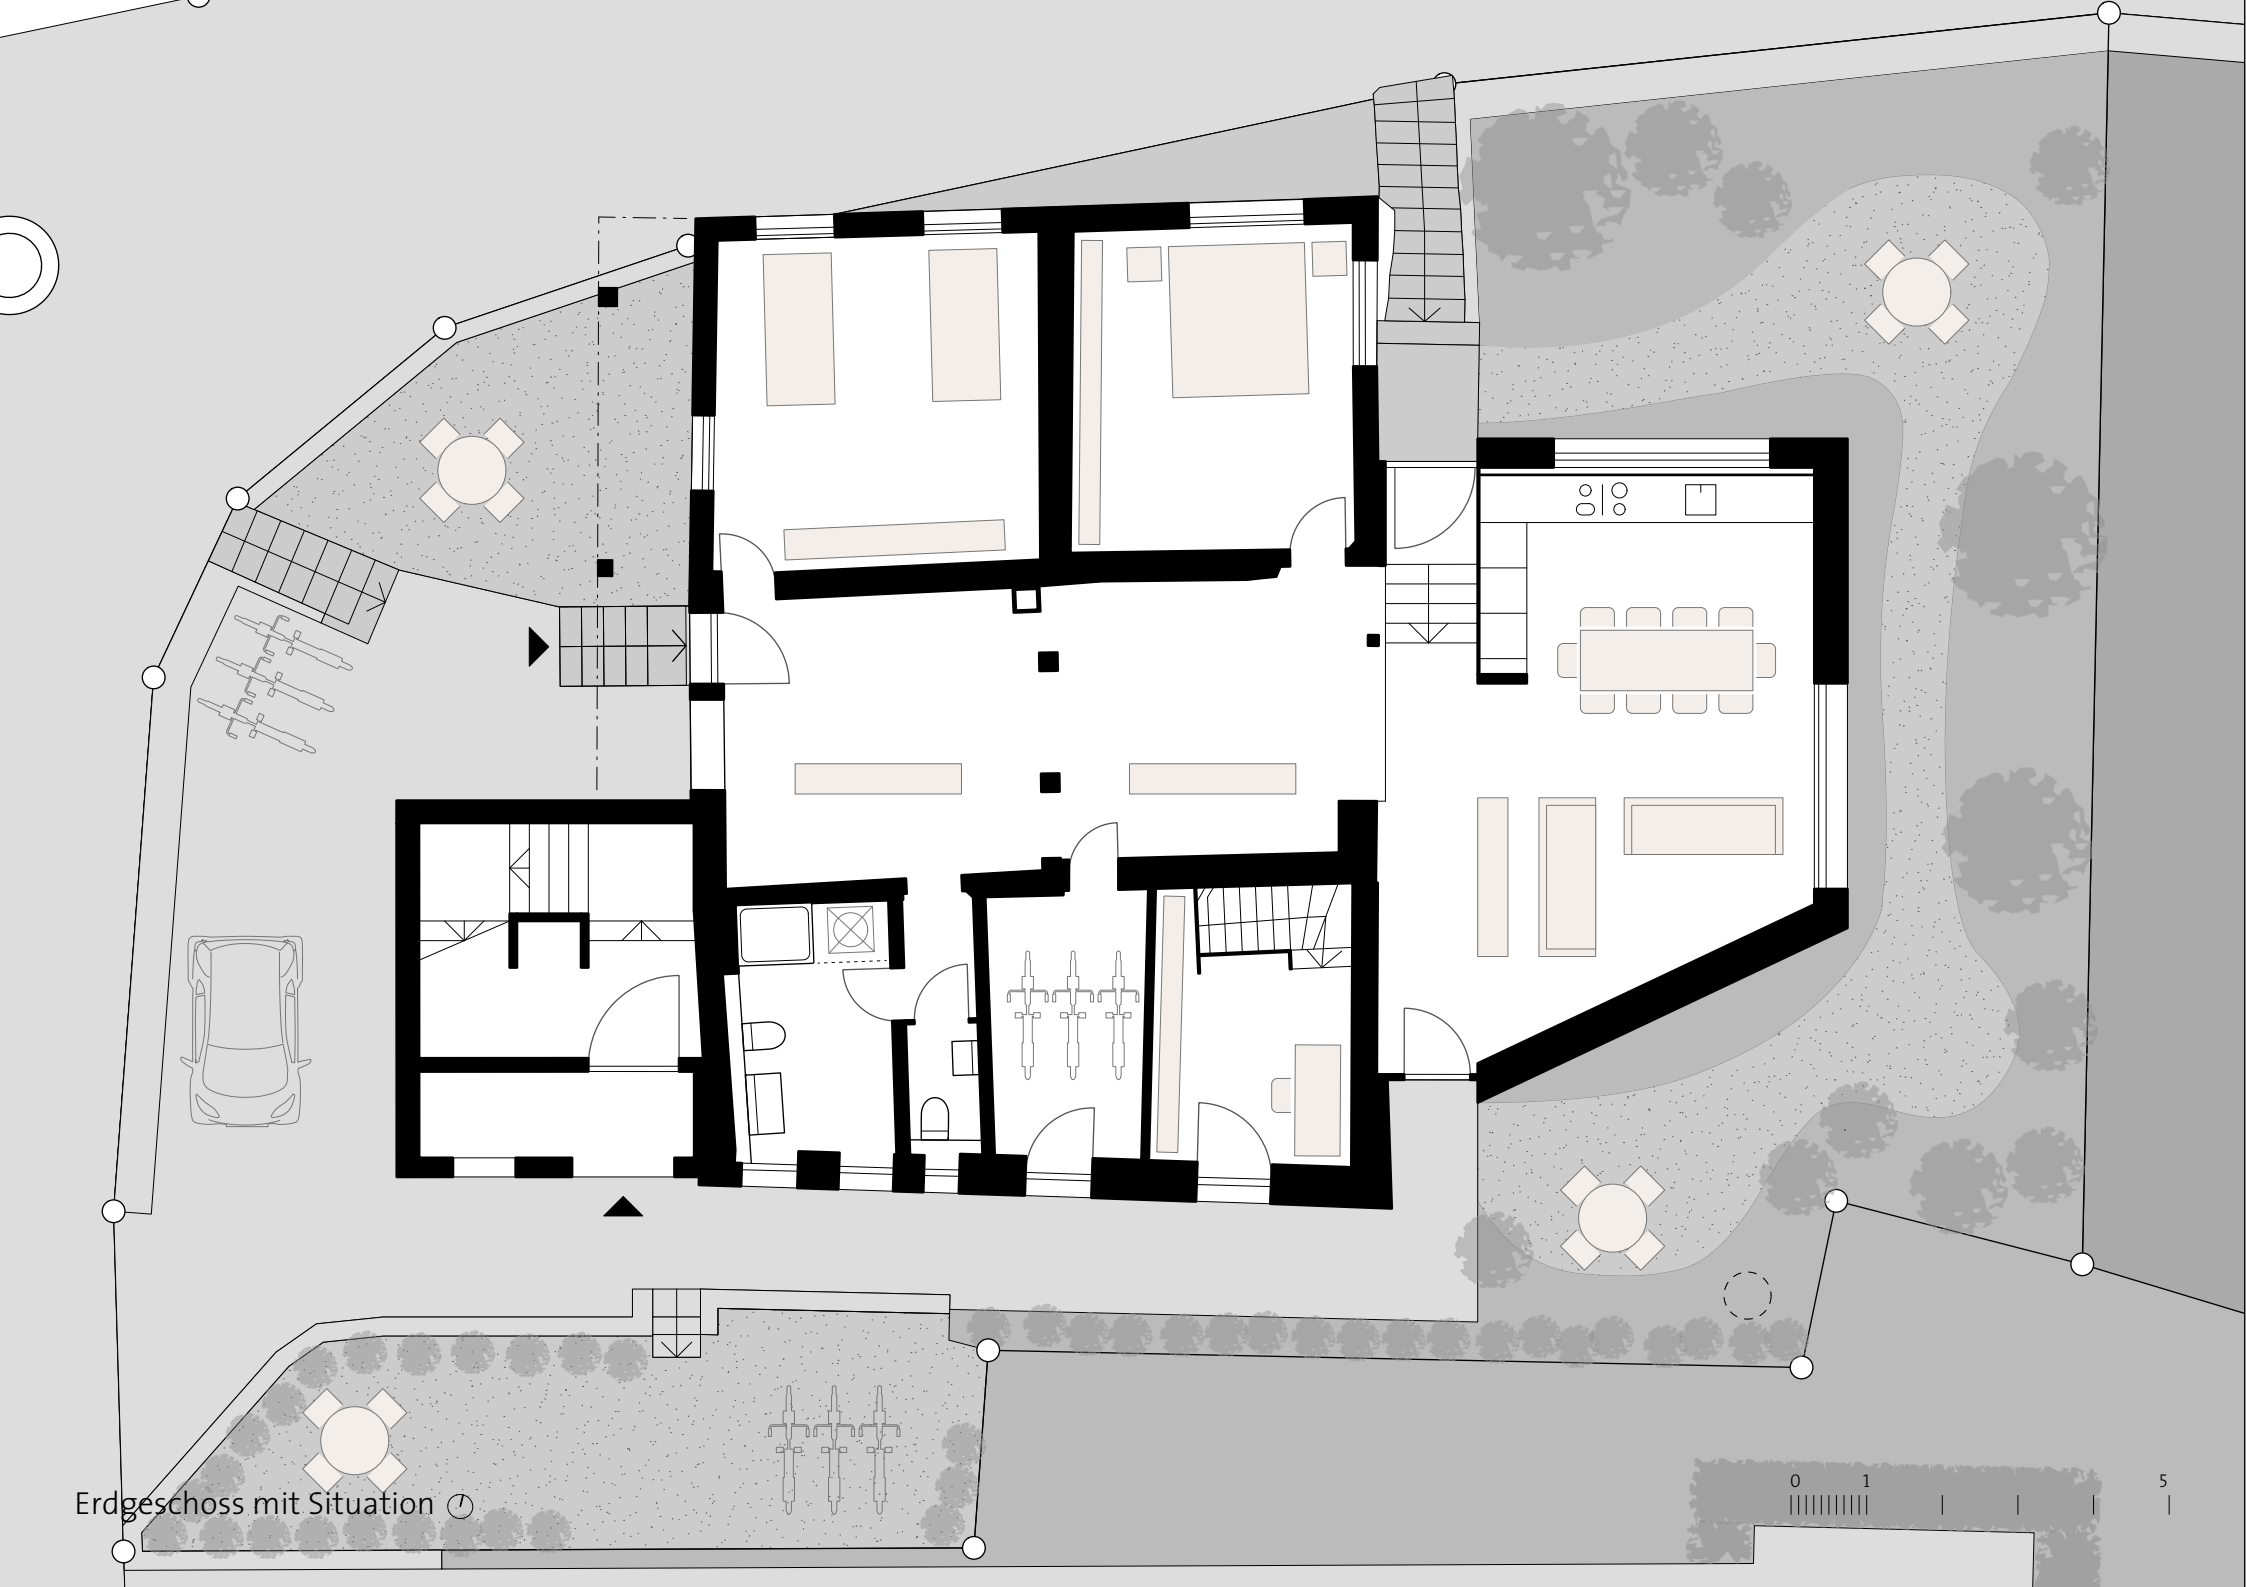

Erdgeschoss mit Situation

0 1 5