


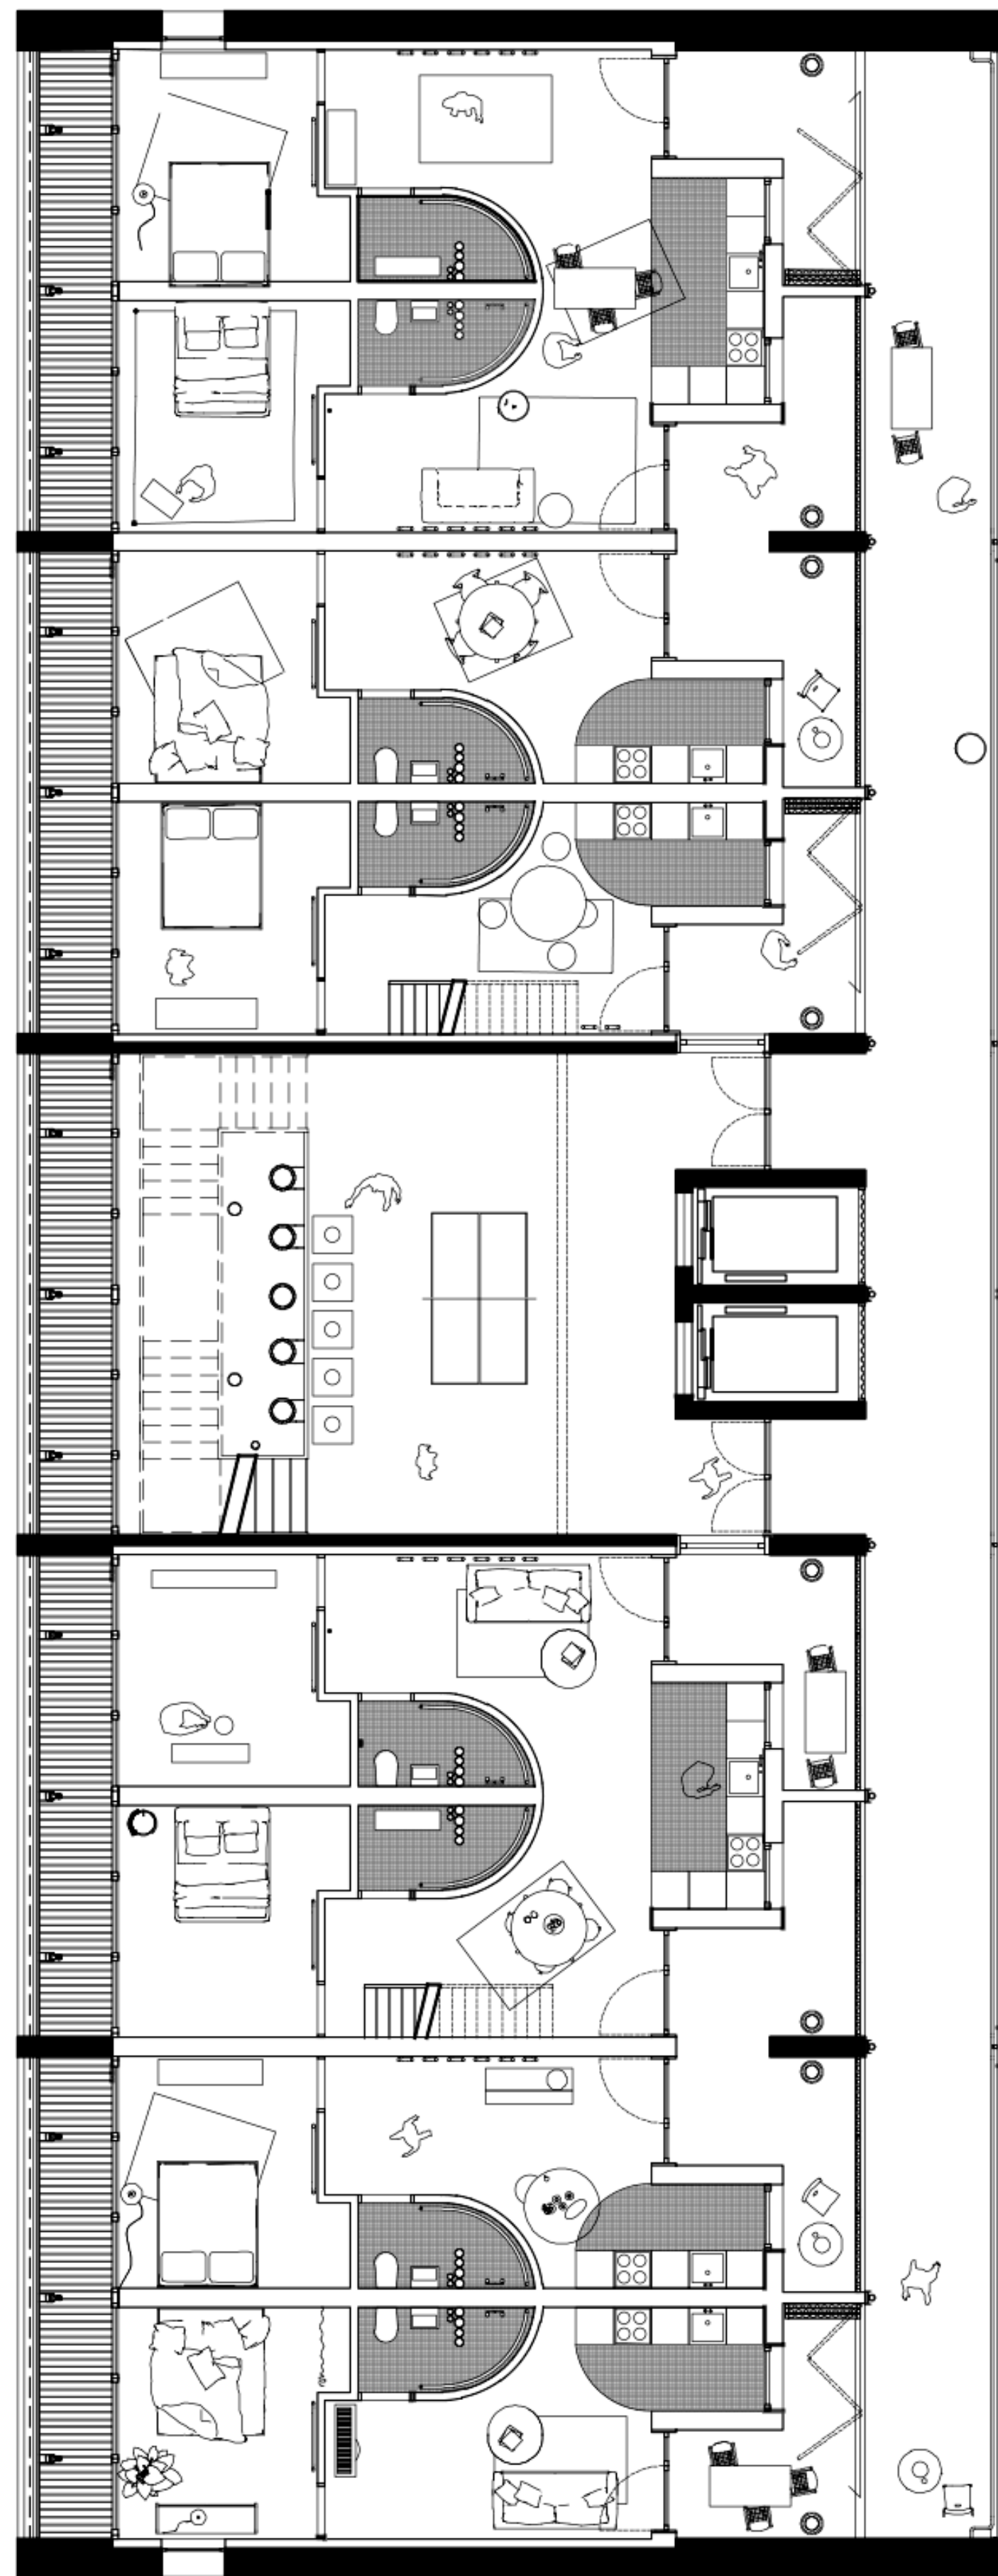

LOGEMENT COOPERATIF

ESPACES COMMUNS ET PUBLIQUES

PLACE TECHNOCRATIQUE

DATA CENTER

