



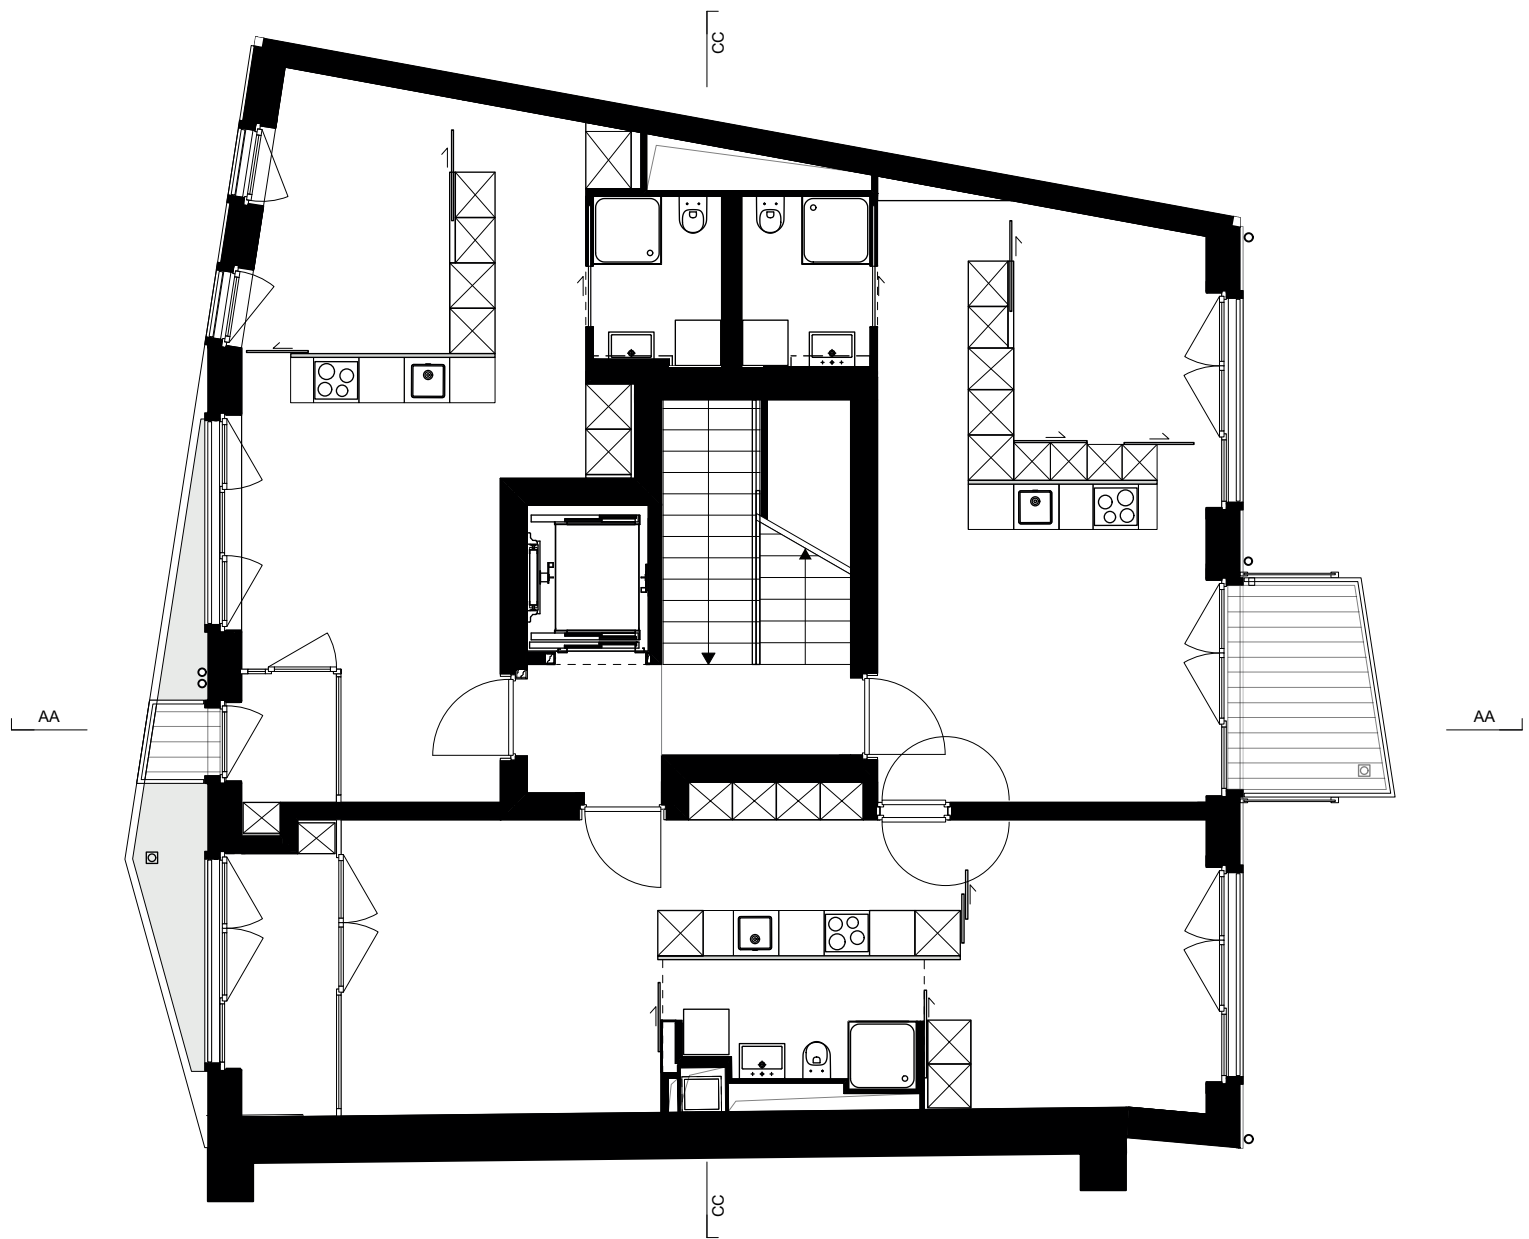

1.-3. Obergeschoss

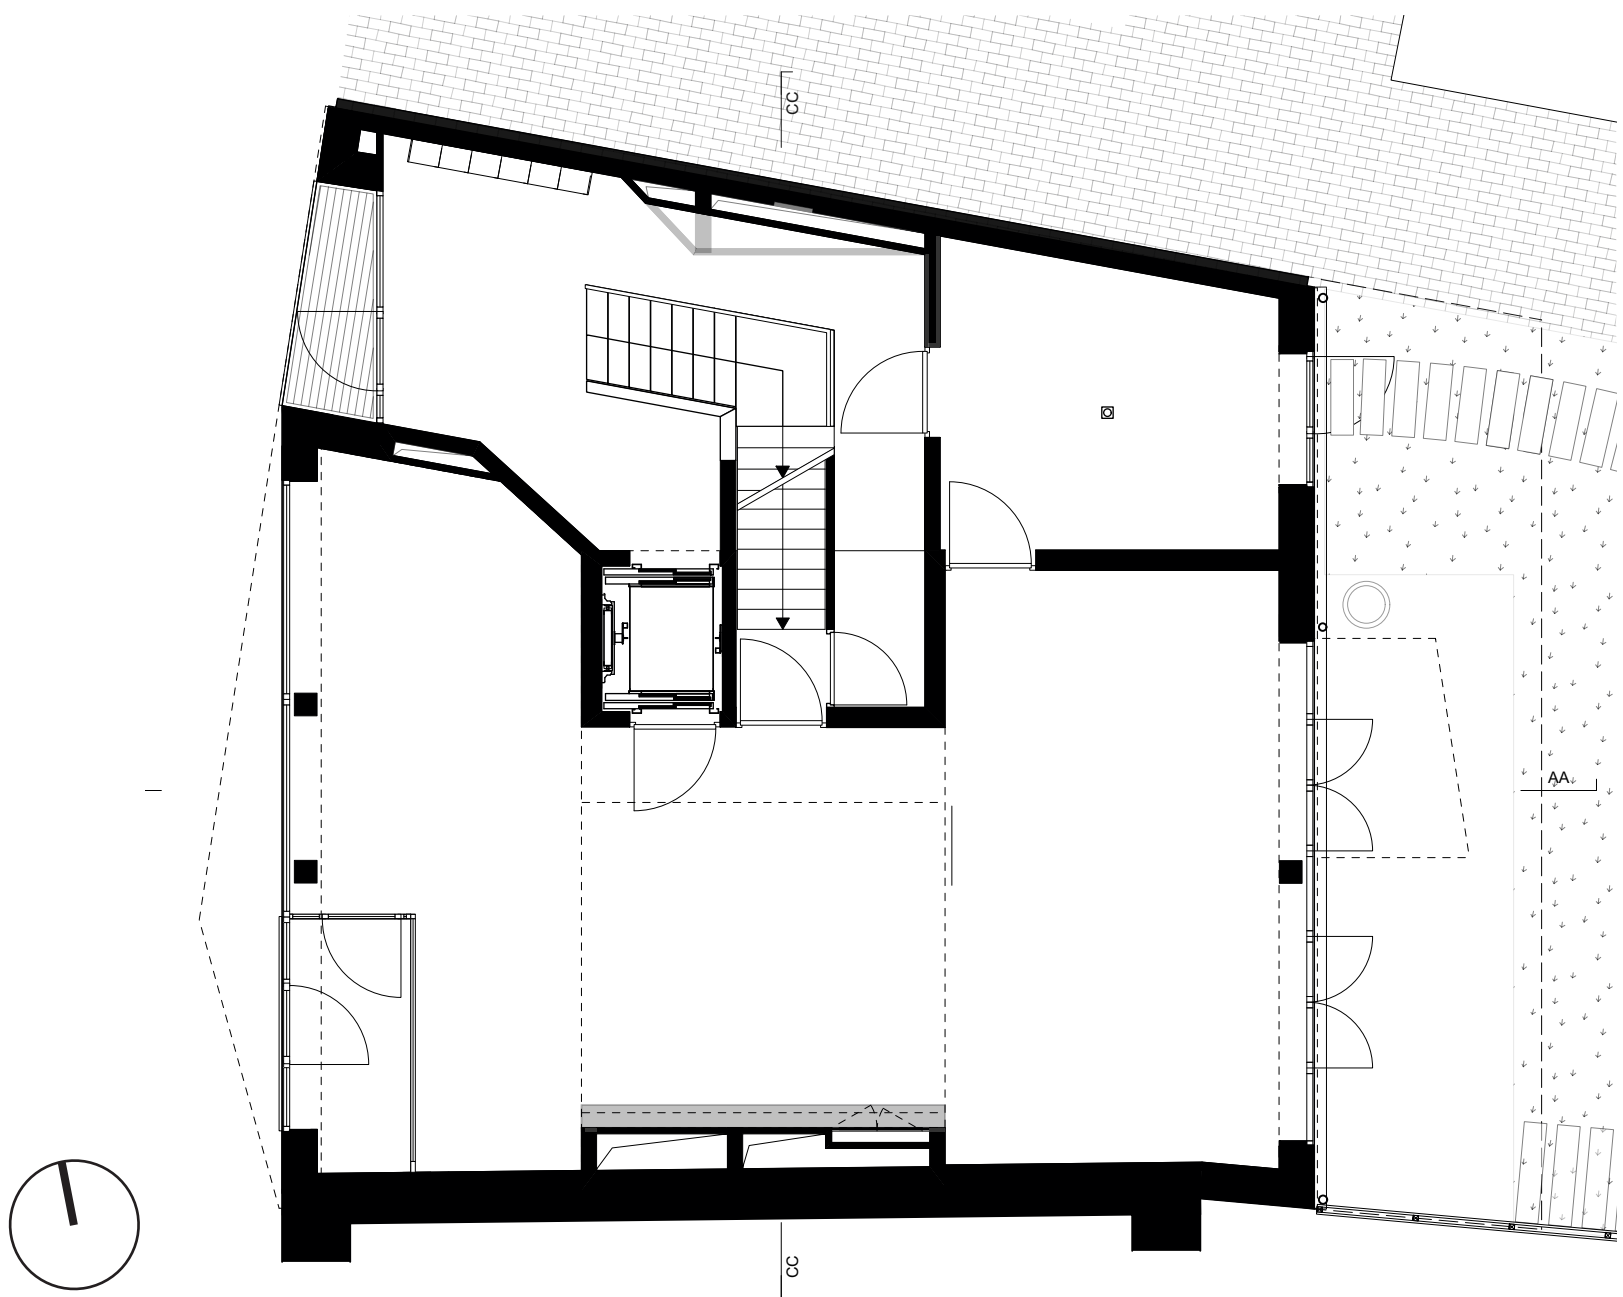

Erdgeschoss