


1er étage 1_200



Rez-de-chaussée 1_200

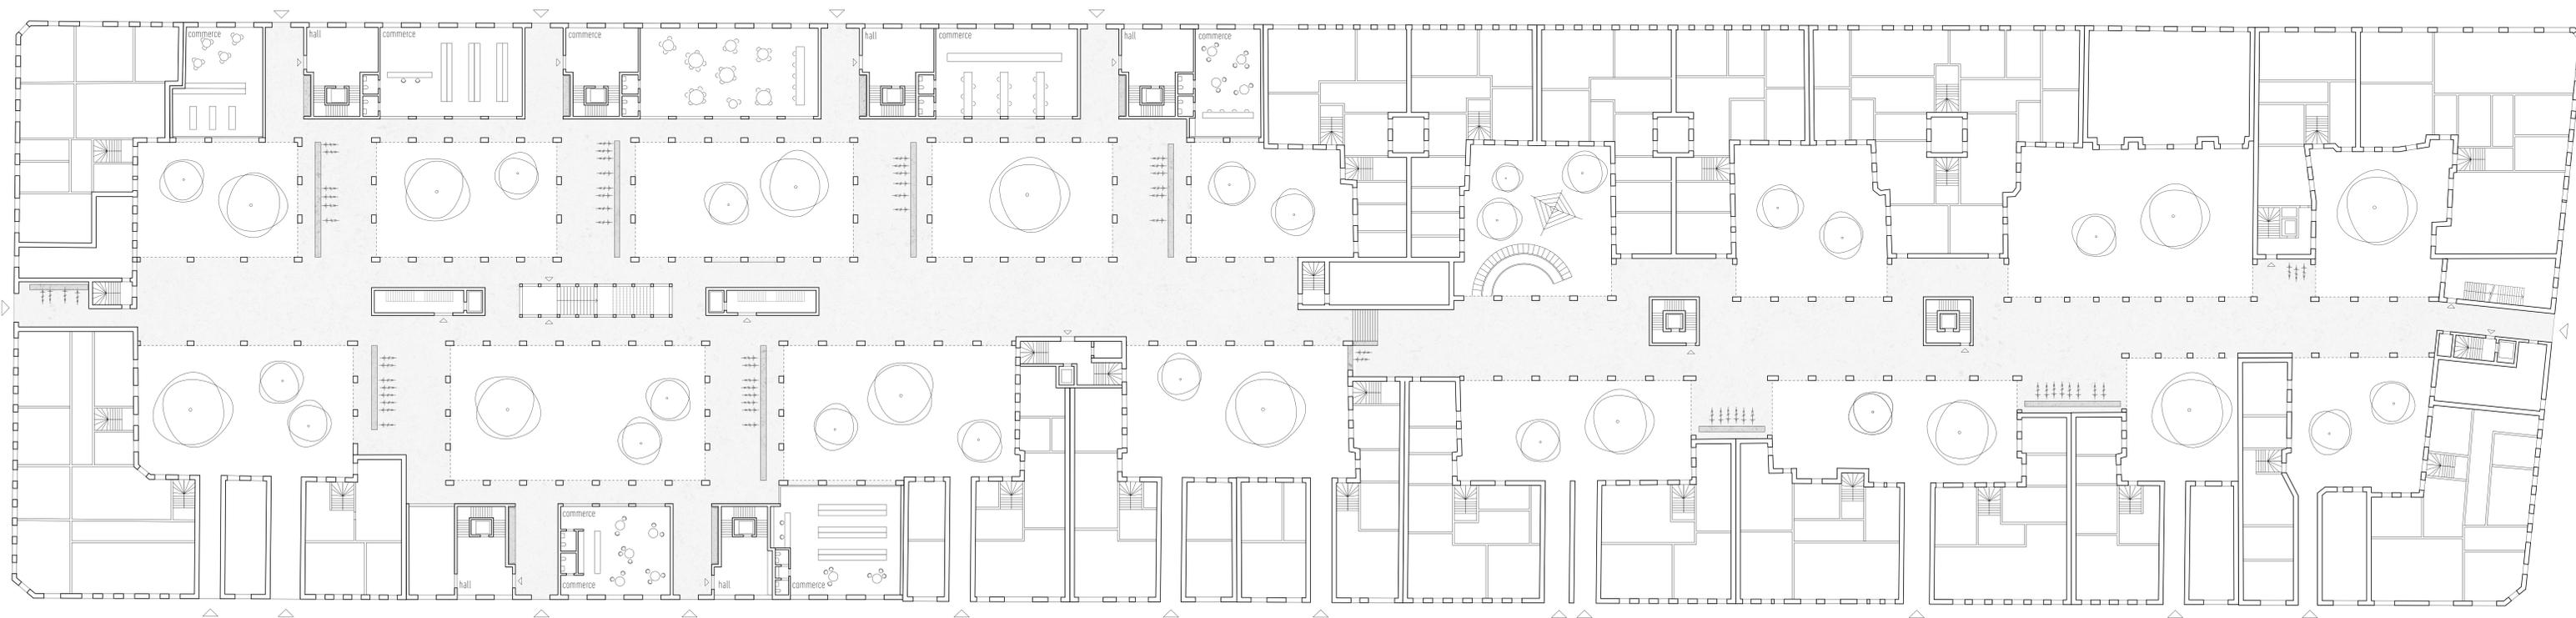