




Dachlandschaft

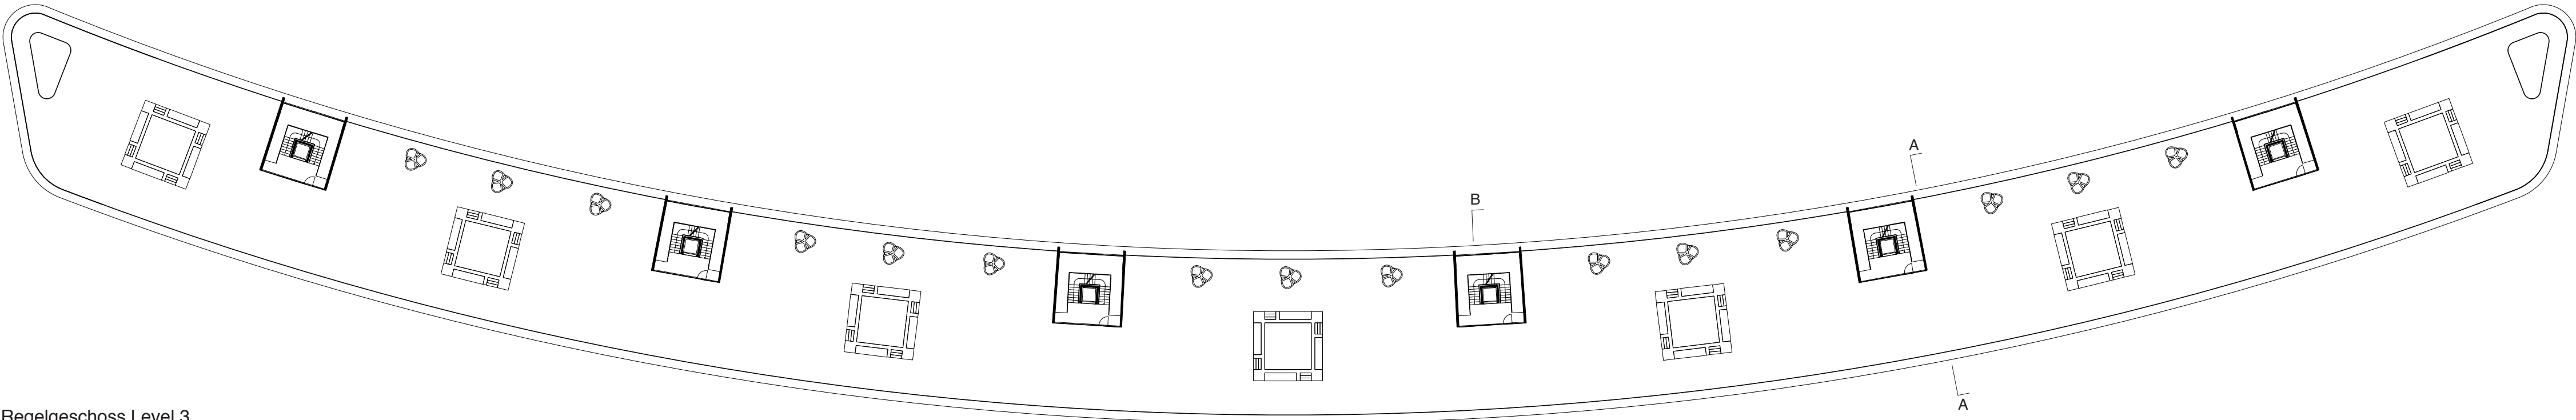

Regelgeschoss Level 3

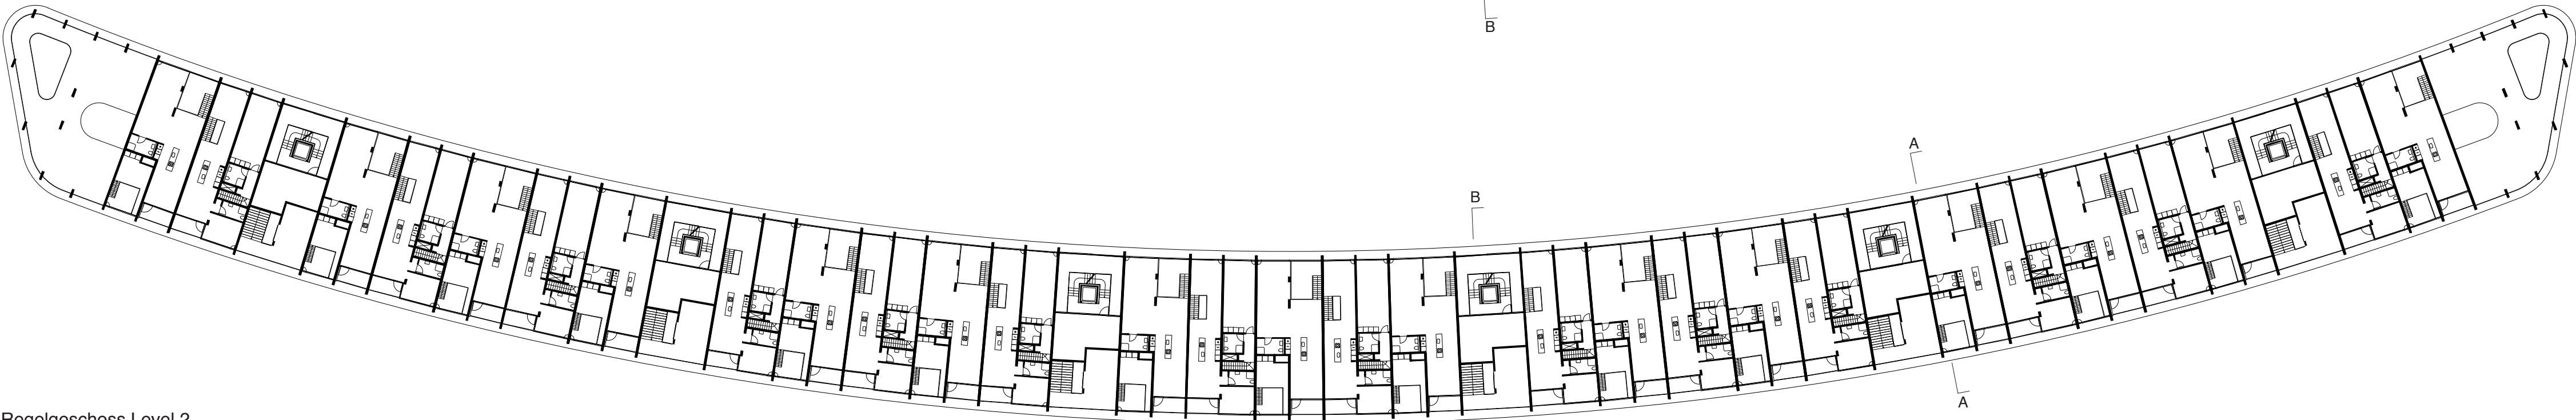

Regelgeschoss Level 2

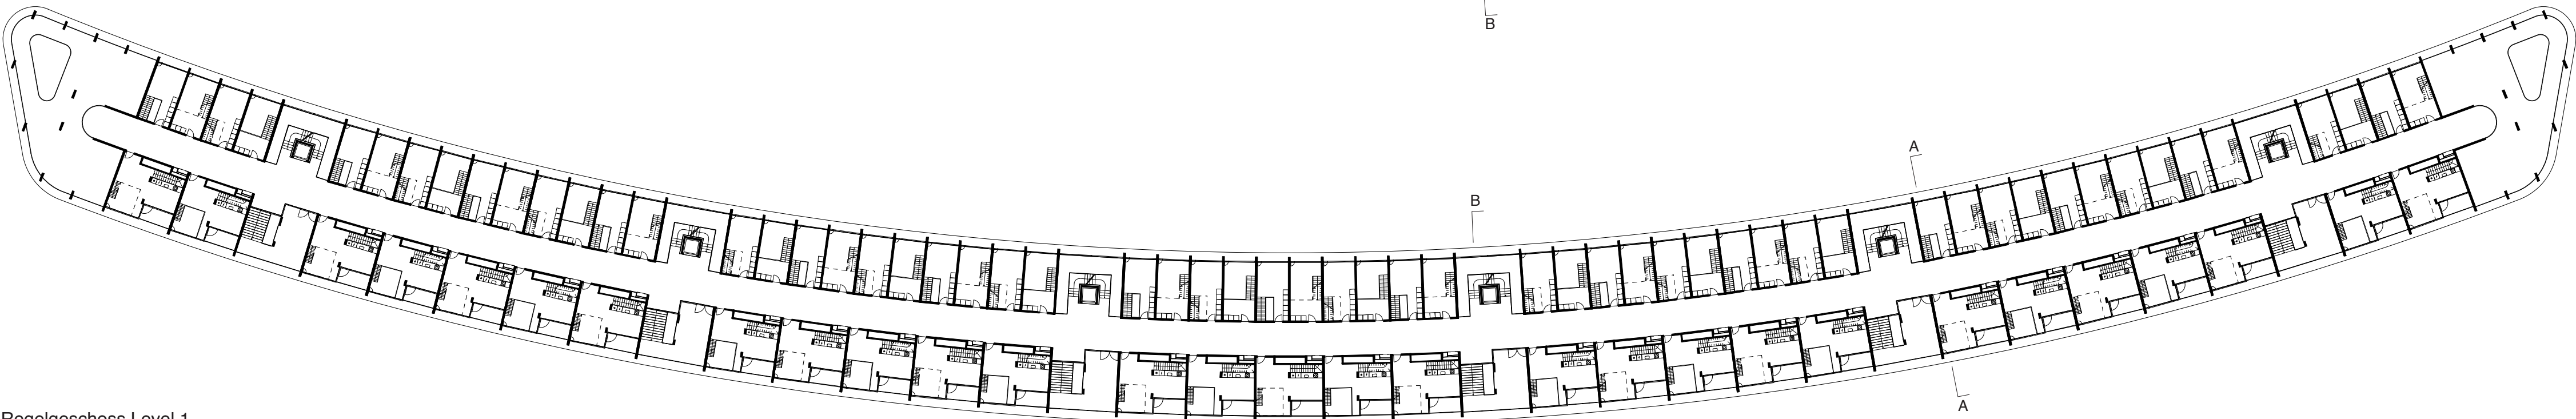

Regelgeschoss Level 1

