


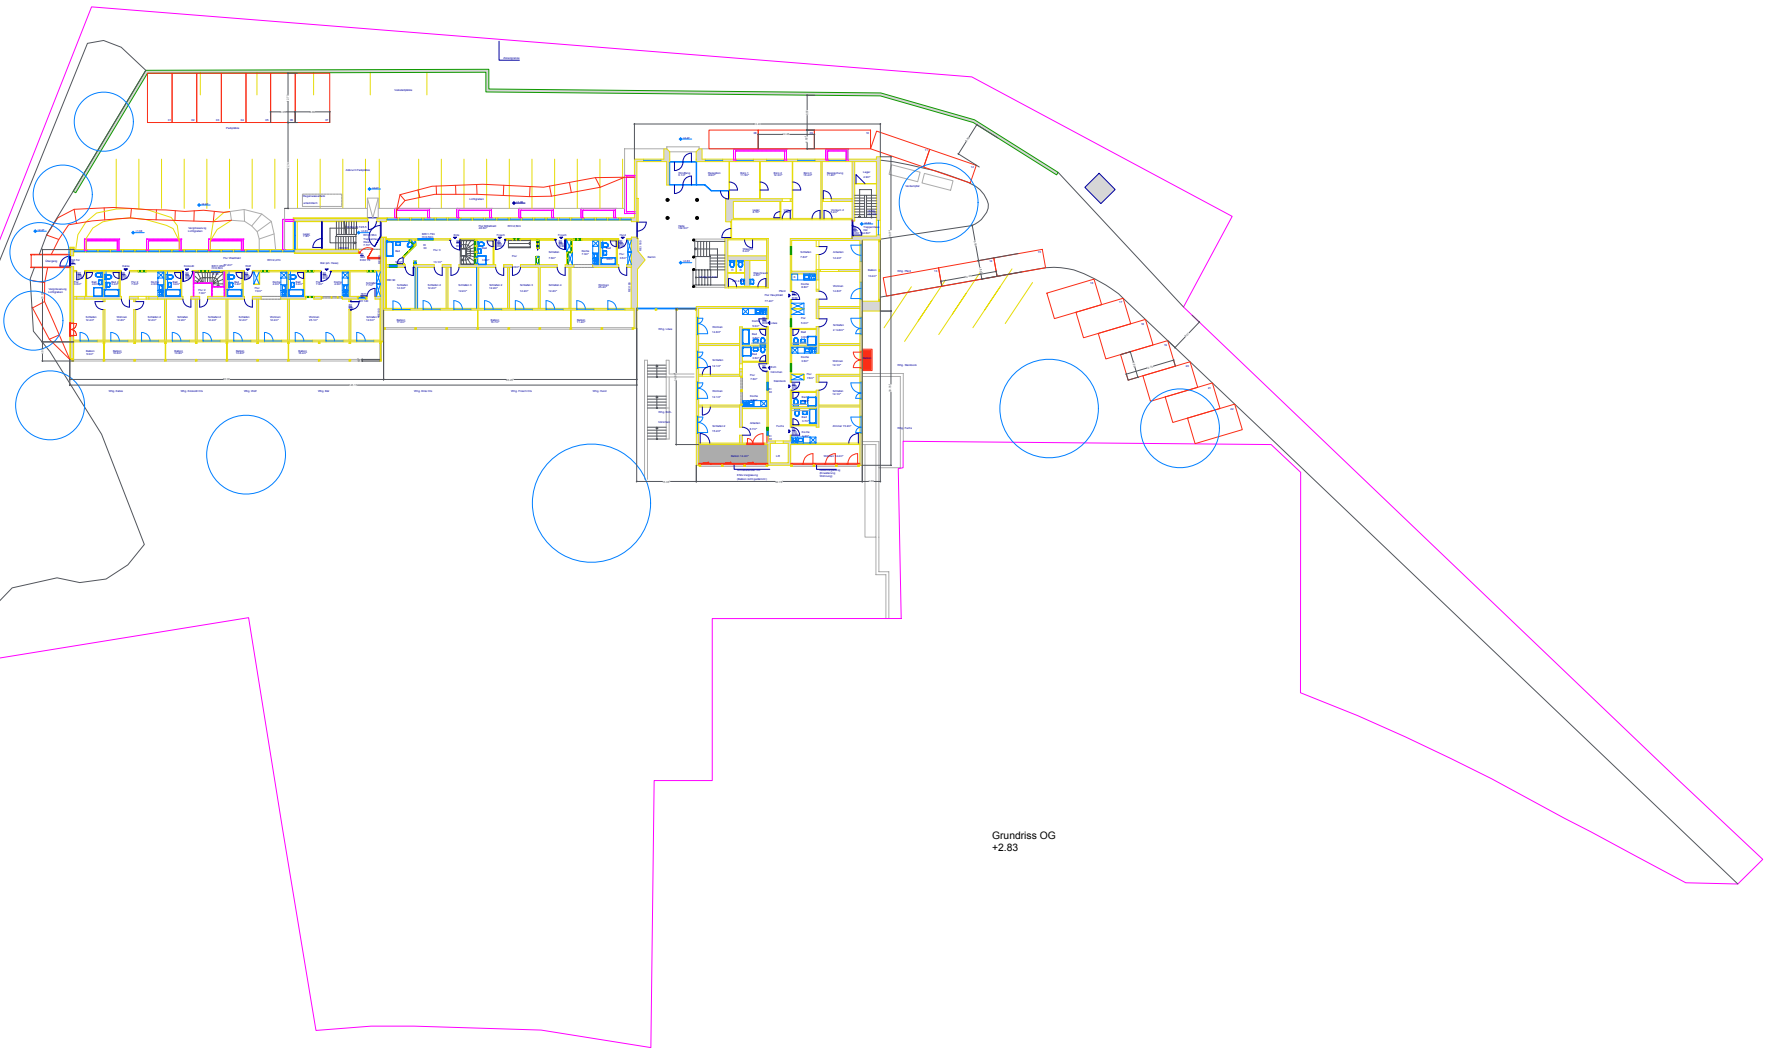

Grundriss OG
+2.83