


02

EGLISE CATHOLIQUE

GLAND | VAUD | 2022

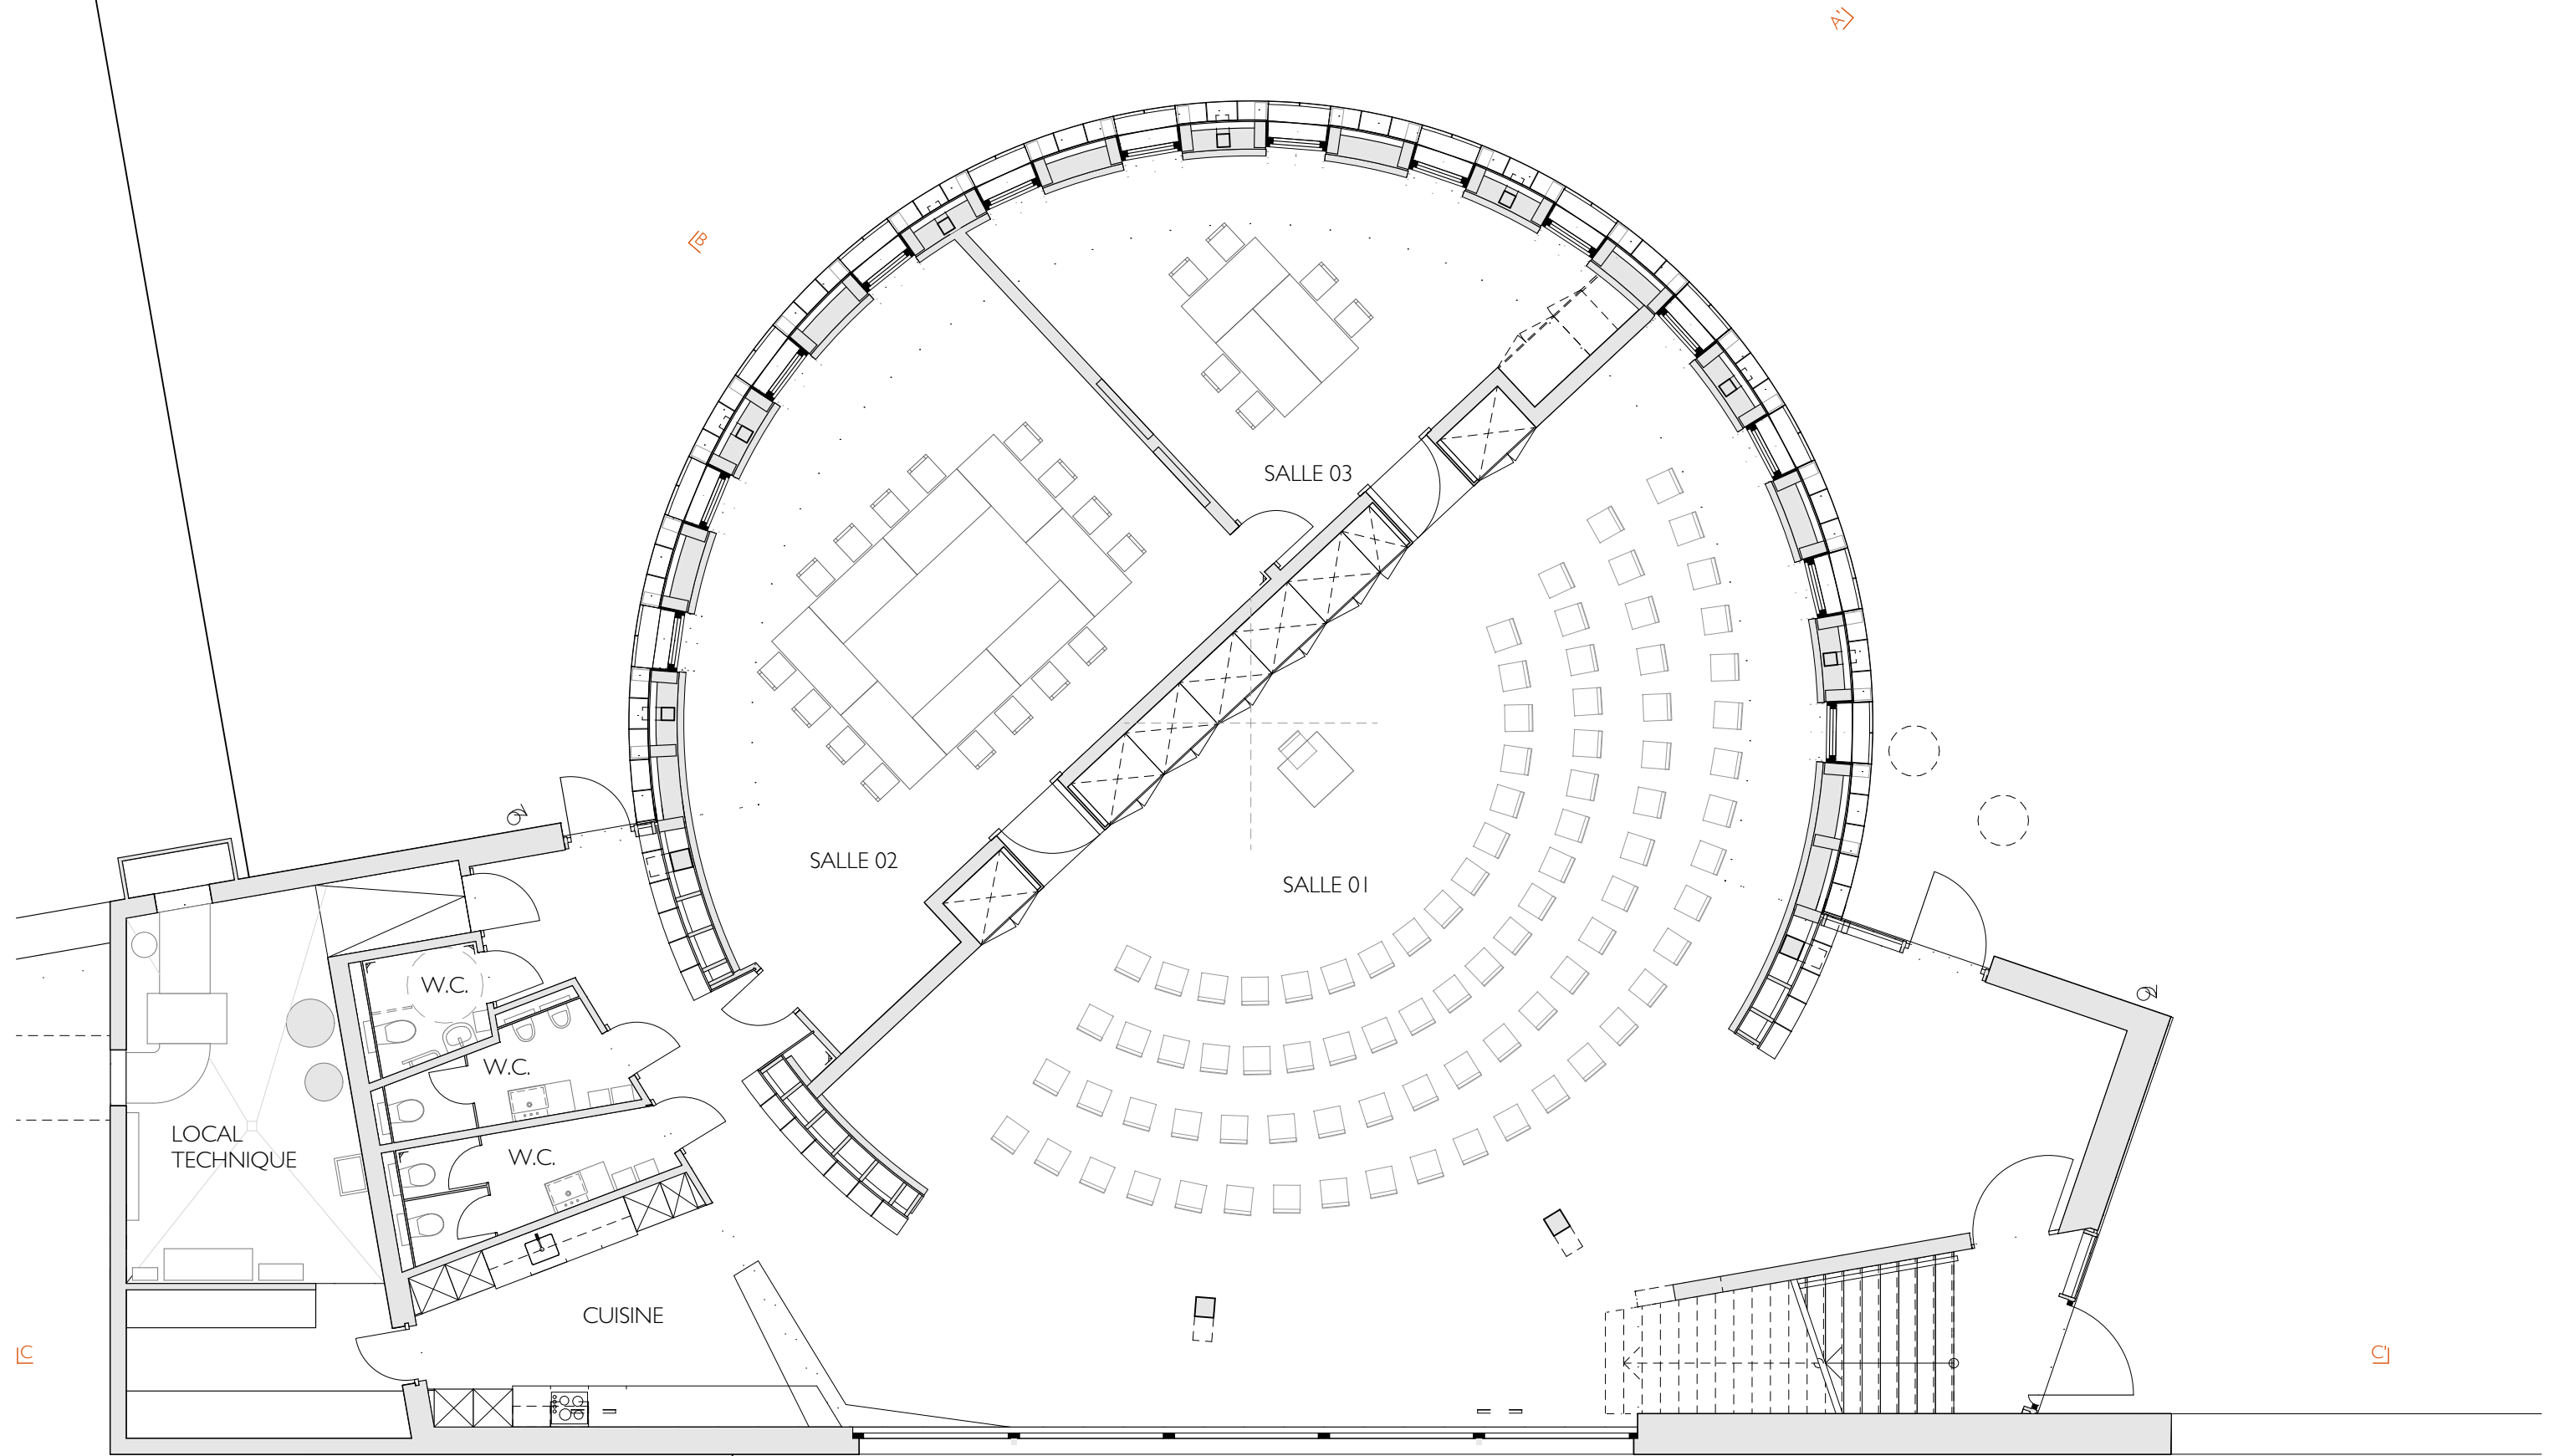

PLAN REZ-DE-CHAUSSEE INFERIEUR
1/100