


GRUNDRISS 2. OBERGESCHOSS 1:100

GRUNDRISS 2. OBERGESCHOSS 1:100

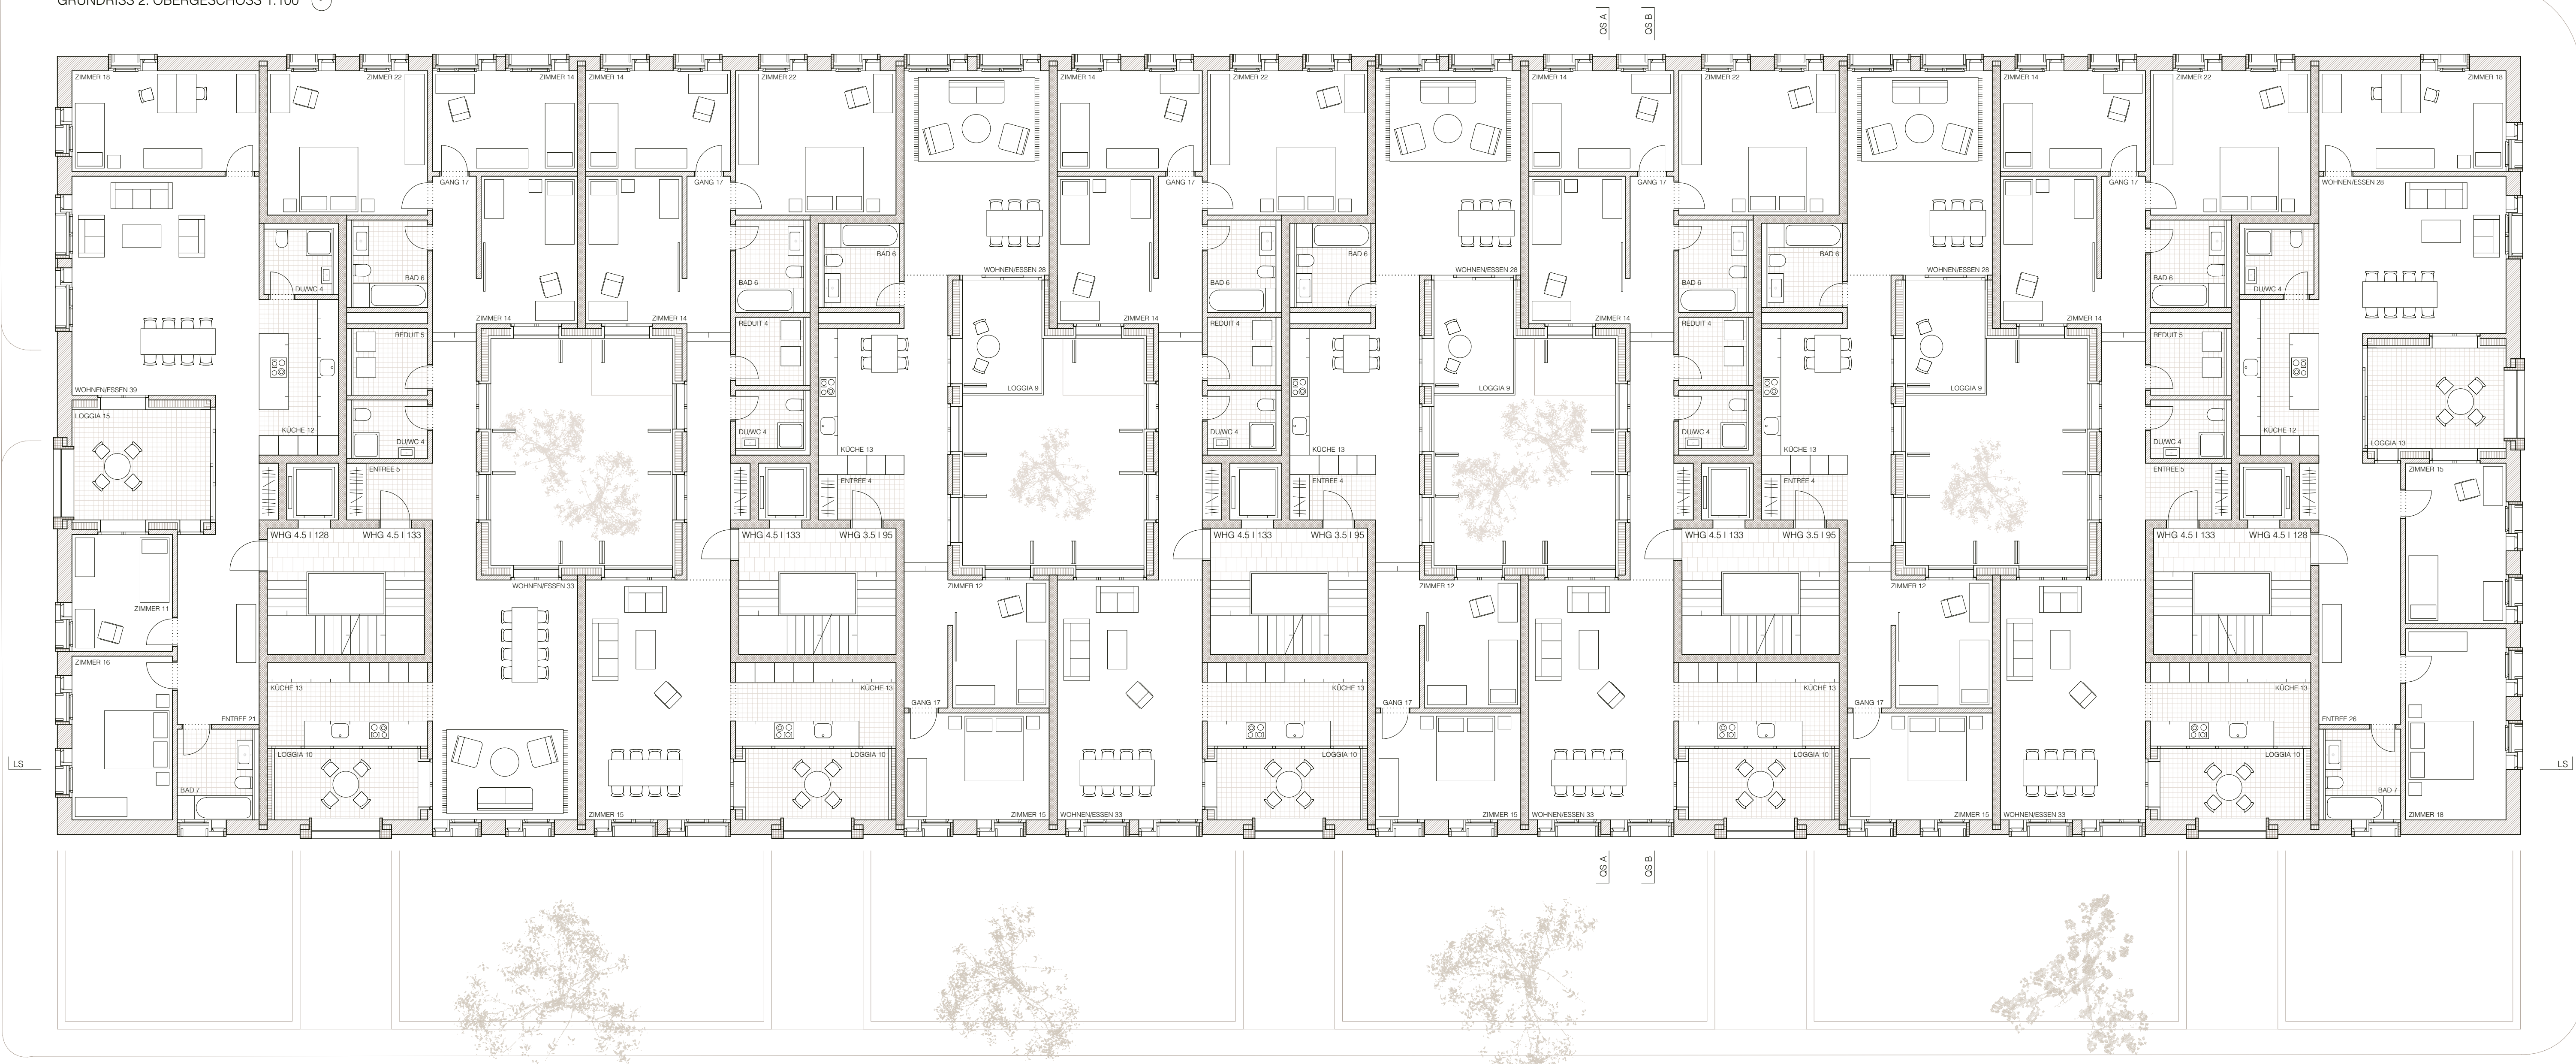

ANSICHT SCHWEIZERHOFSTRASSE 1:100