


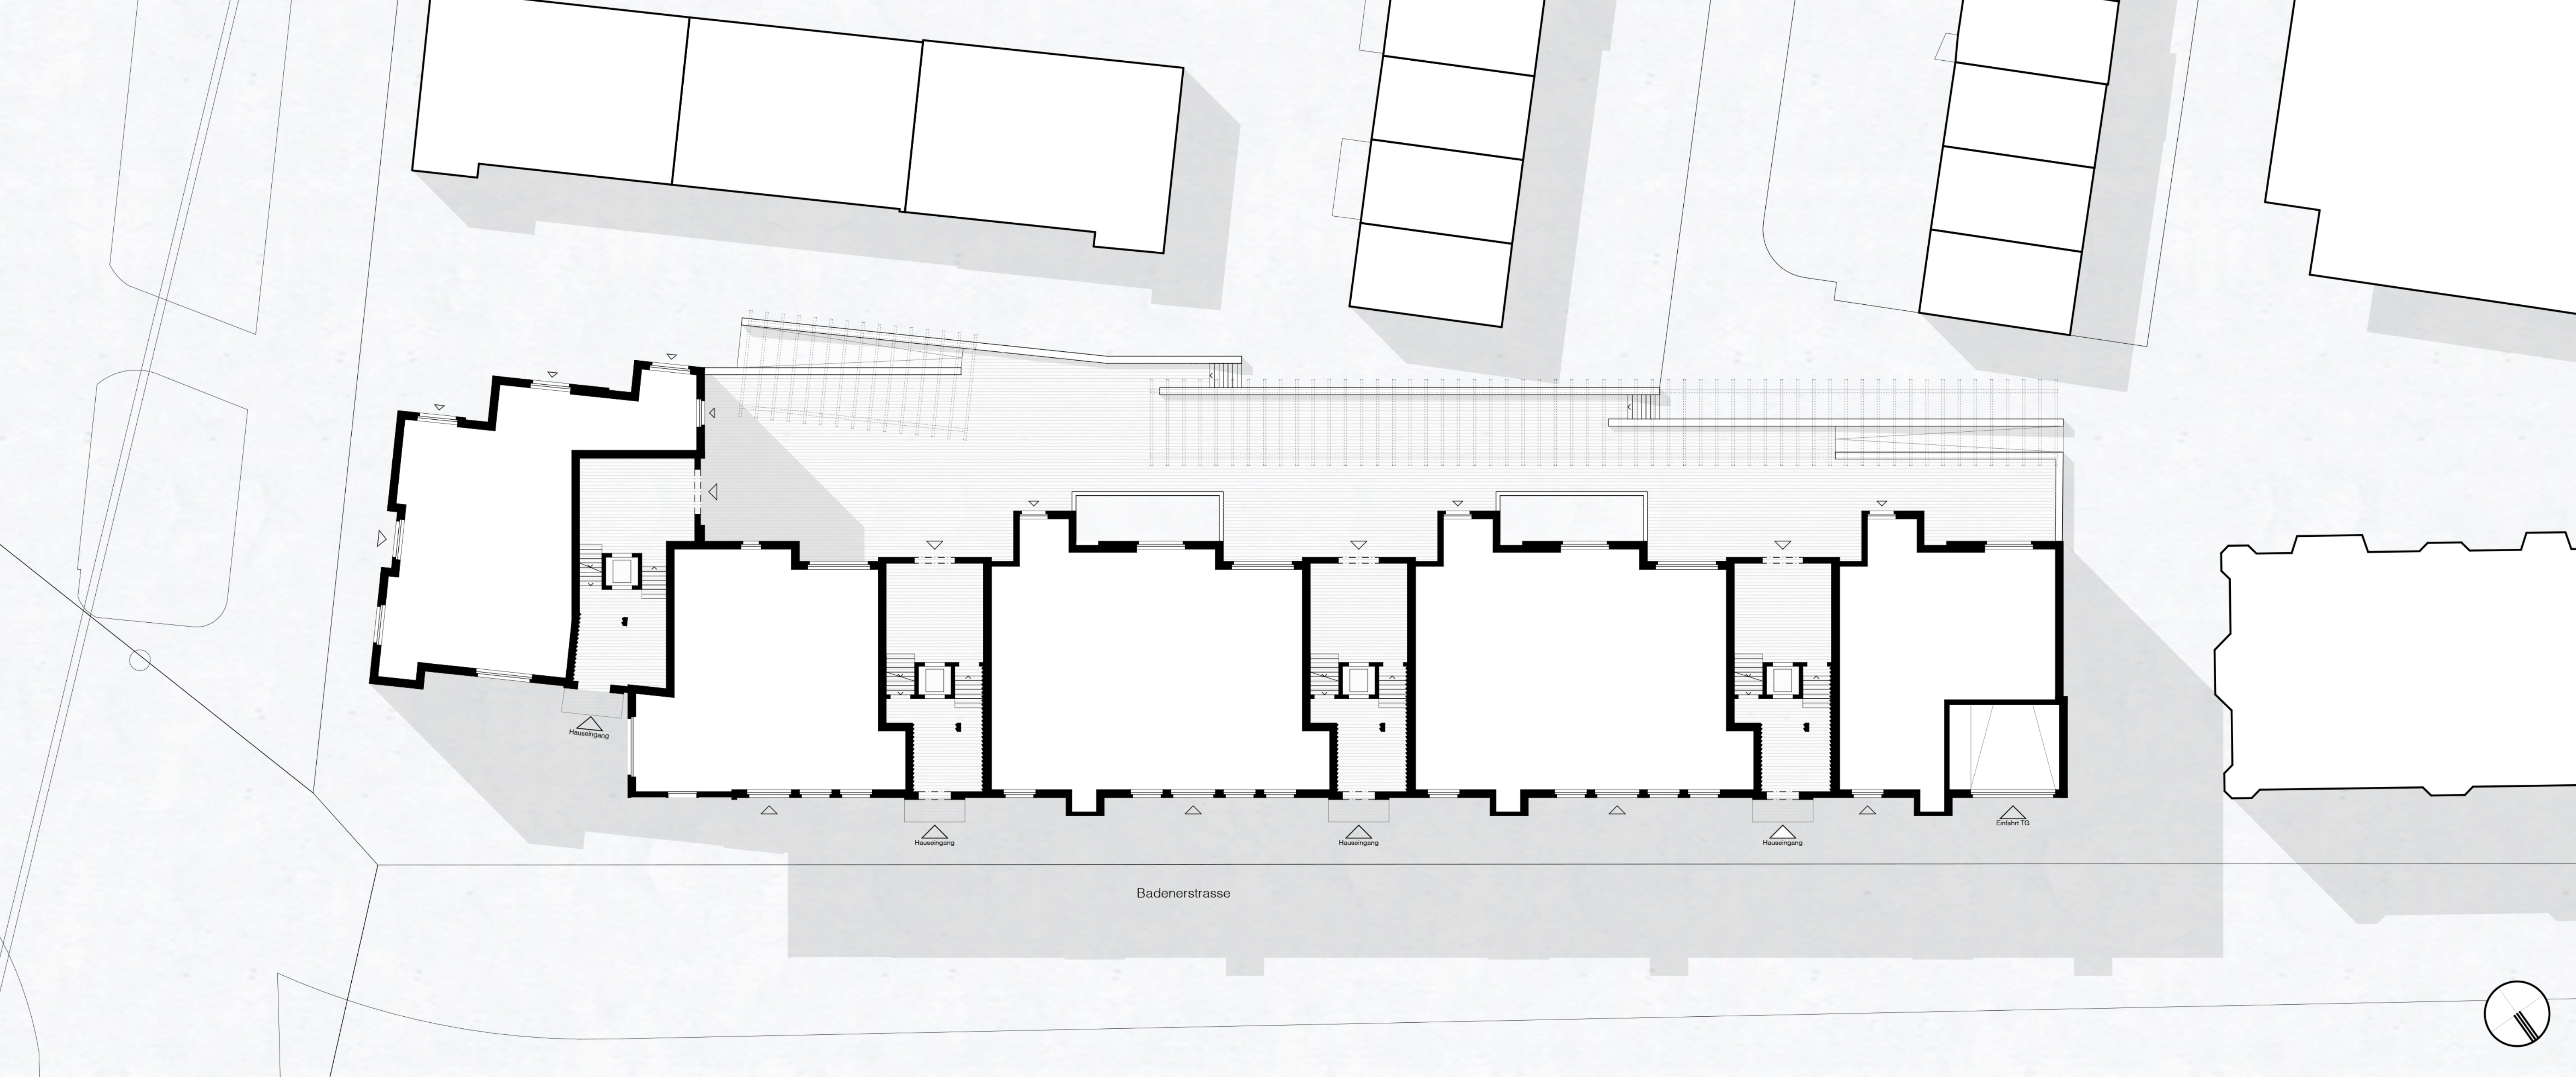

Badenerstrasse

Hauseingang

Hauseingang

Hauseingang

Hauseingang

Einfahrt TG

