


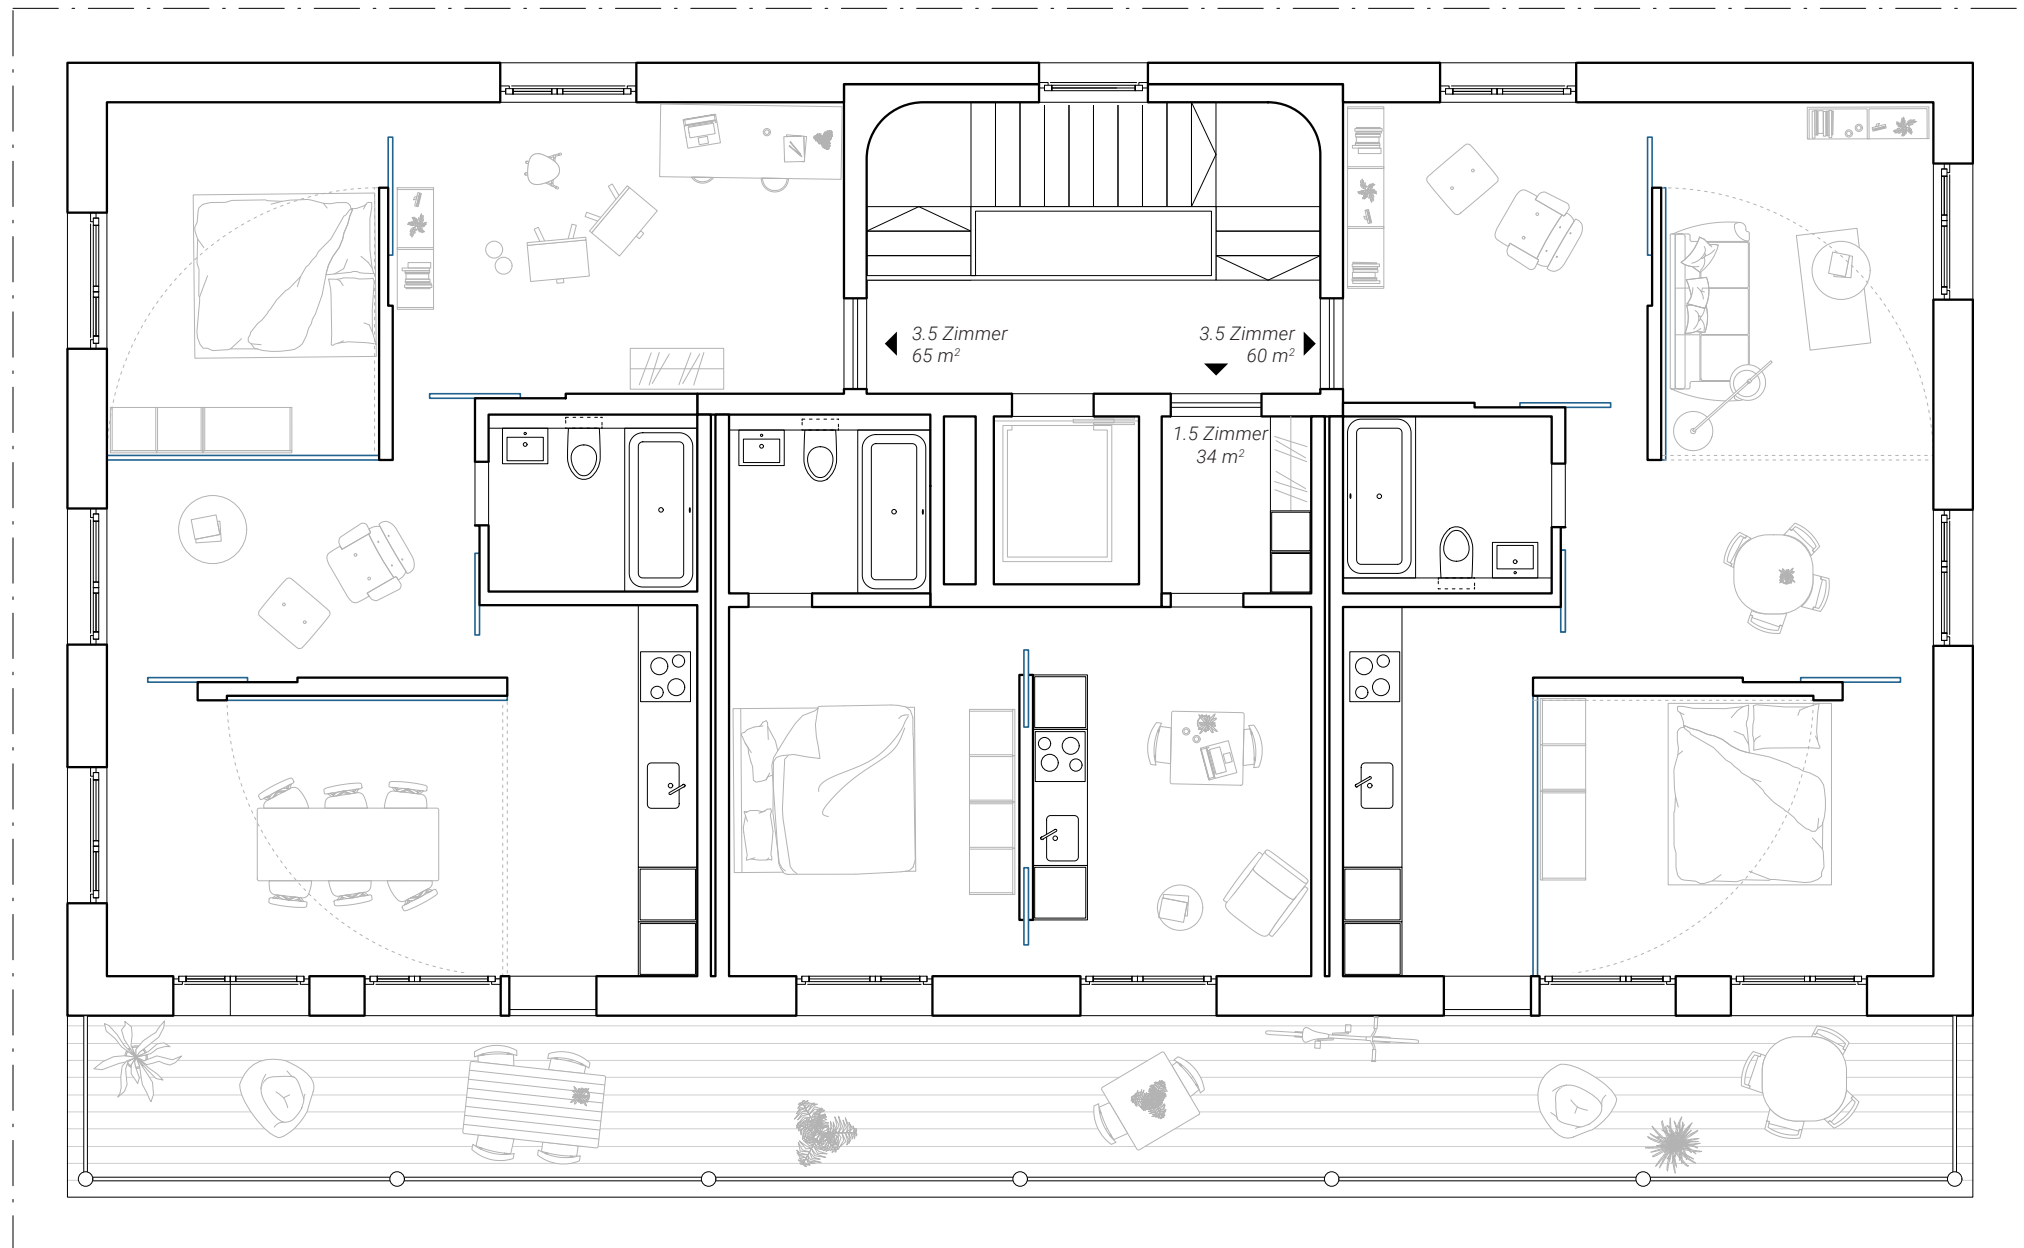

2. Obergeschoss

0 1 2

