




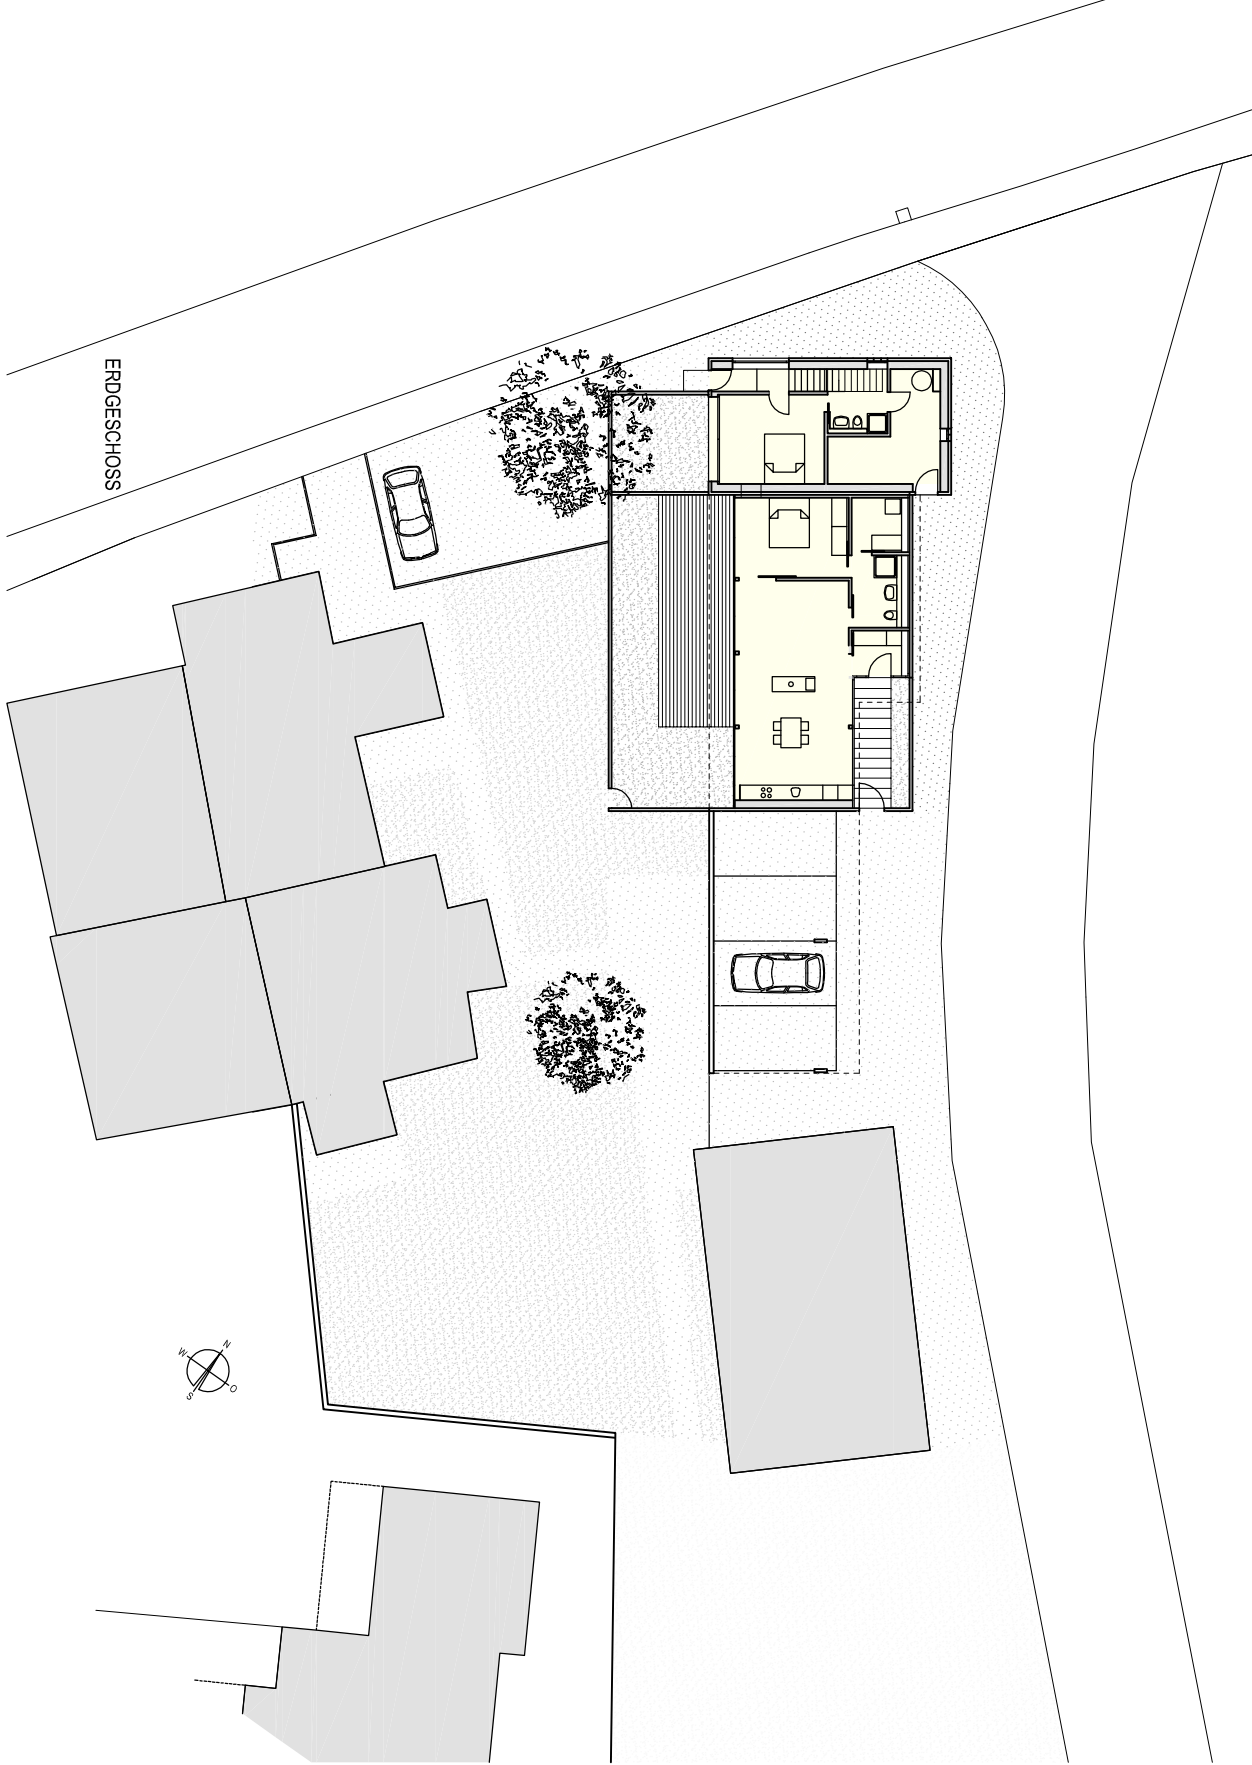


ERDGESCHOSS

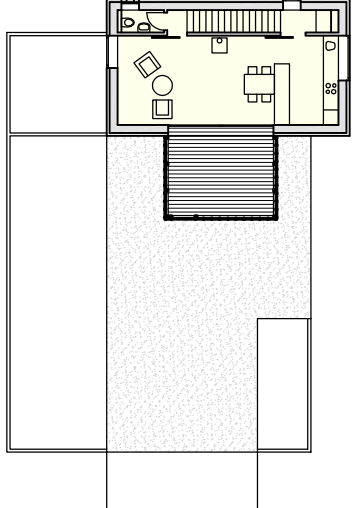


OBERGESCHOSS

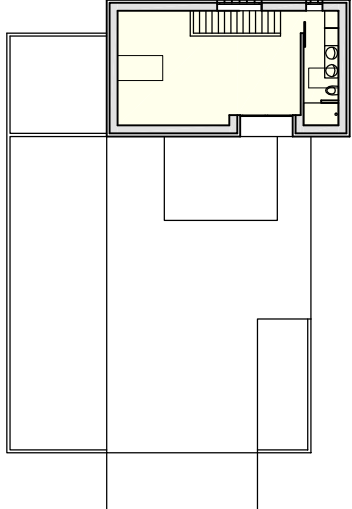


DACHGESCHOSS

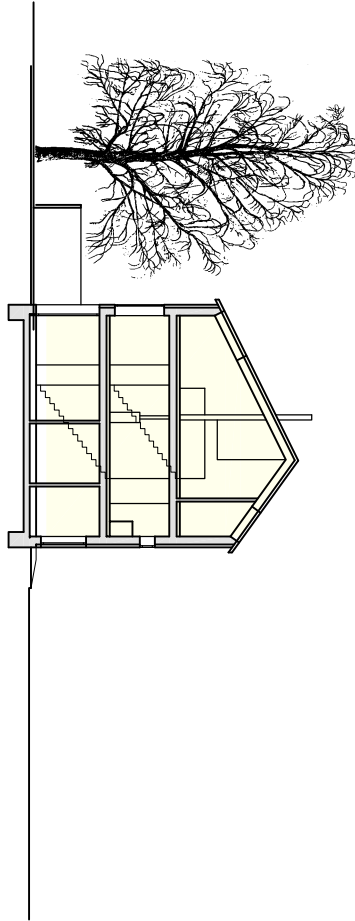

QUERSCHNITT HAUS

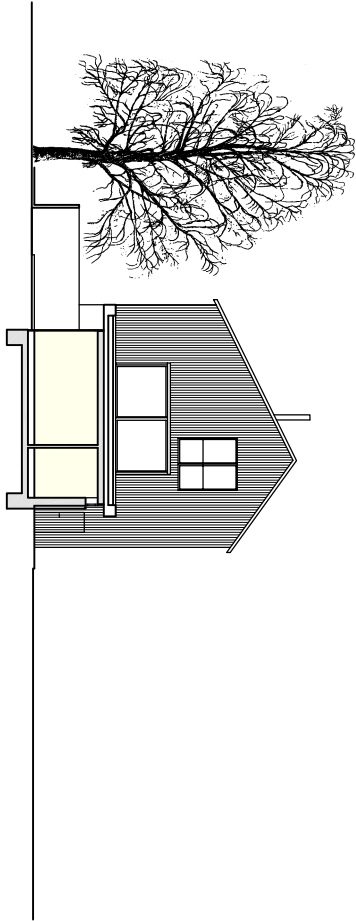

QUERSCHNITT HOFHAUS

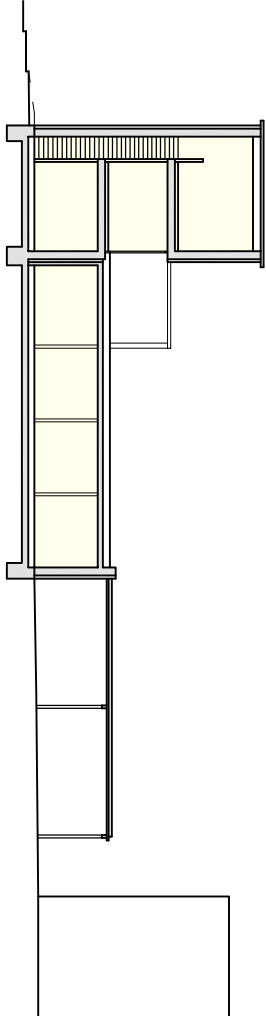

LÄNGSSCHNITT