


Ausführung EG 1:100

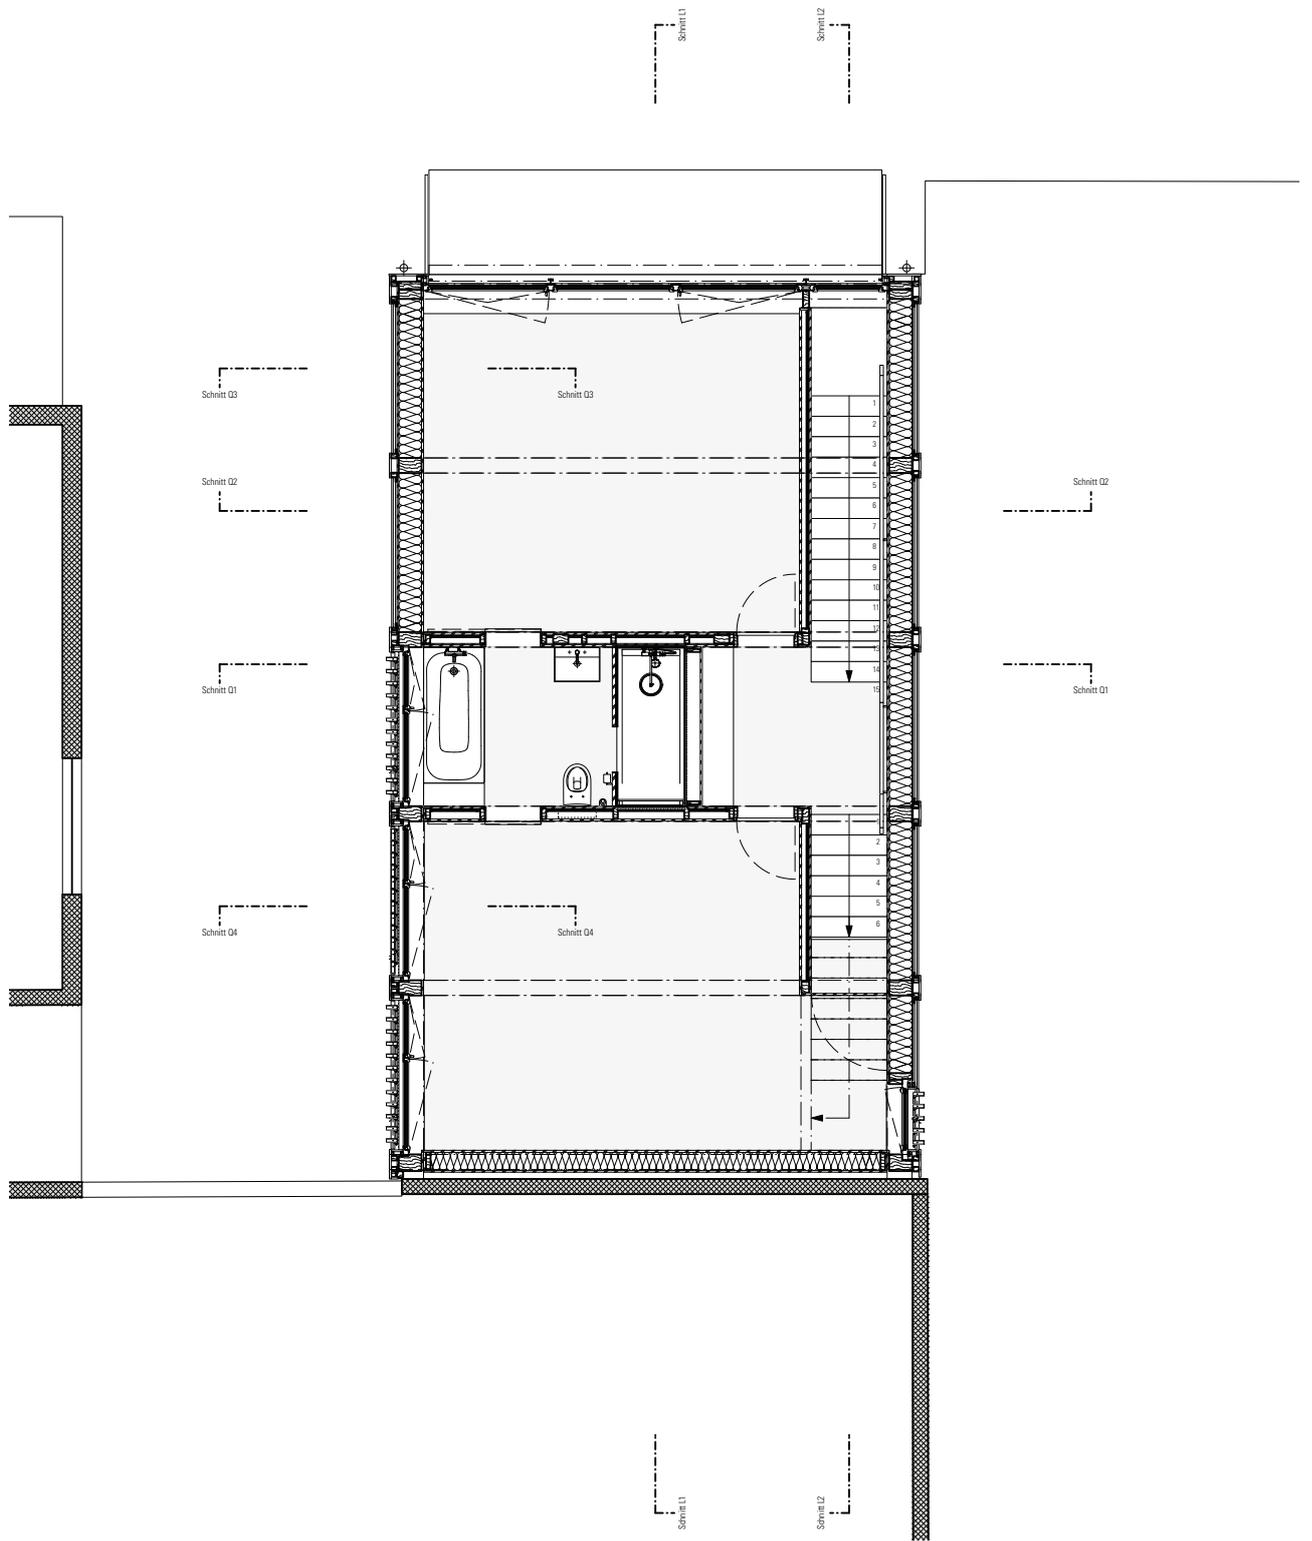

Ausführung 1.OG 1:100

Schnitt L1

Schnitt L2

Schnitt G3

Schnitt G3

Schnitt G2

Schnitt G2

Schnitt G1


Schnitt G1

Schnitt G4

2  
3  
4  
5  
6  
7  
8  
9  
10  
11  
12  
13  
14


Schnitt L1

Schnitt L2

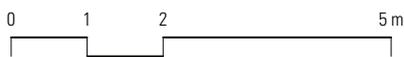


Ausführung 2.OG 1:100


Schnitt 1/1  
Schnitt 1/2

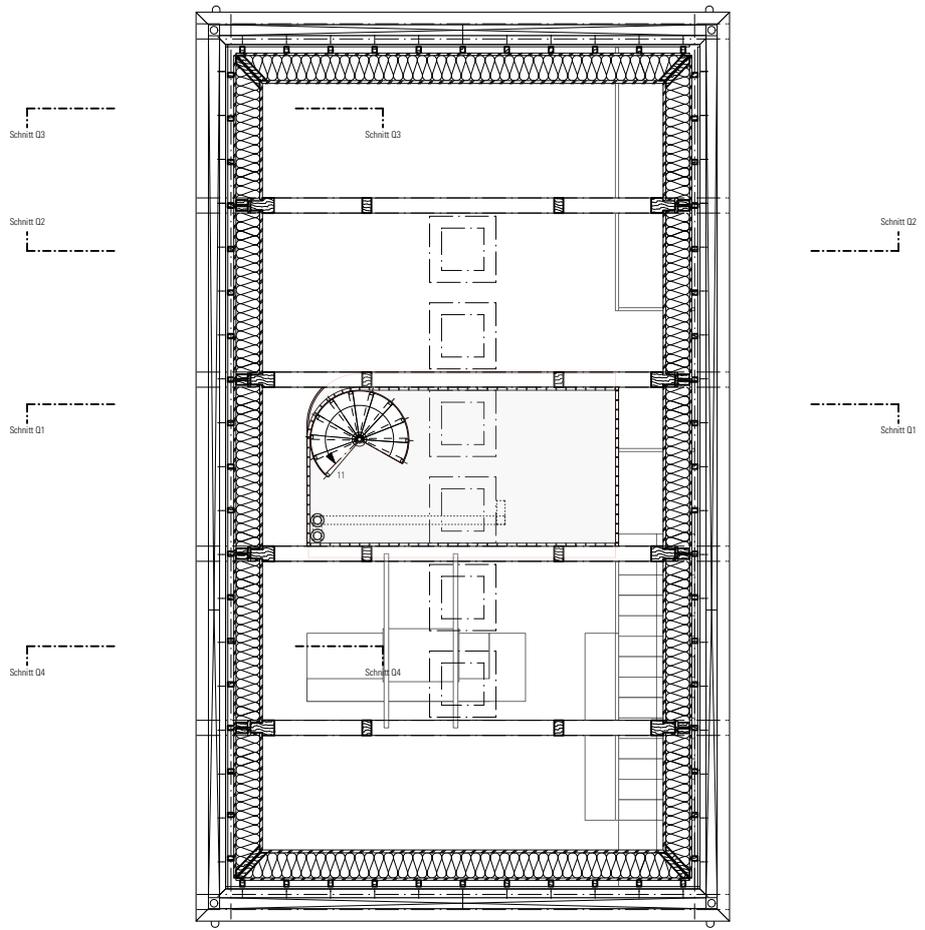

Schnitt 1/1  
Schnitt 1/2

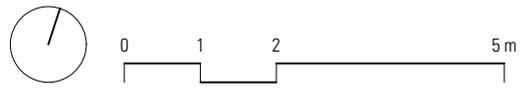


Ausführung Gallerie 1:100

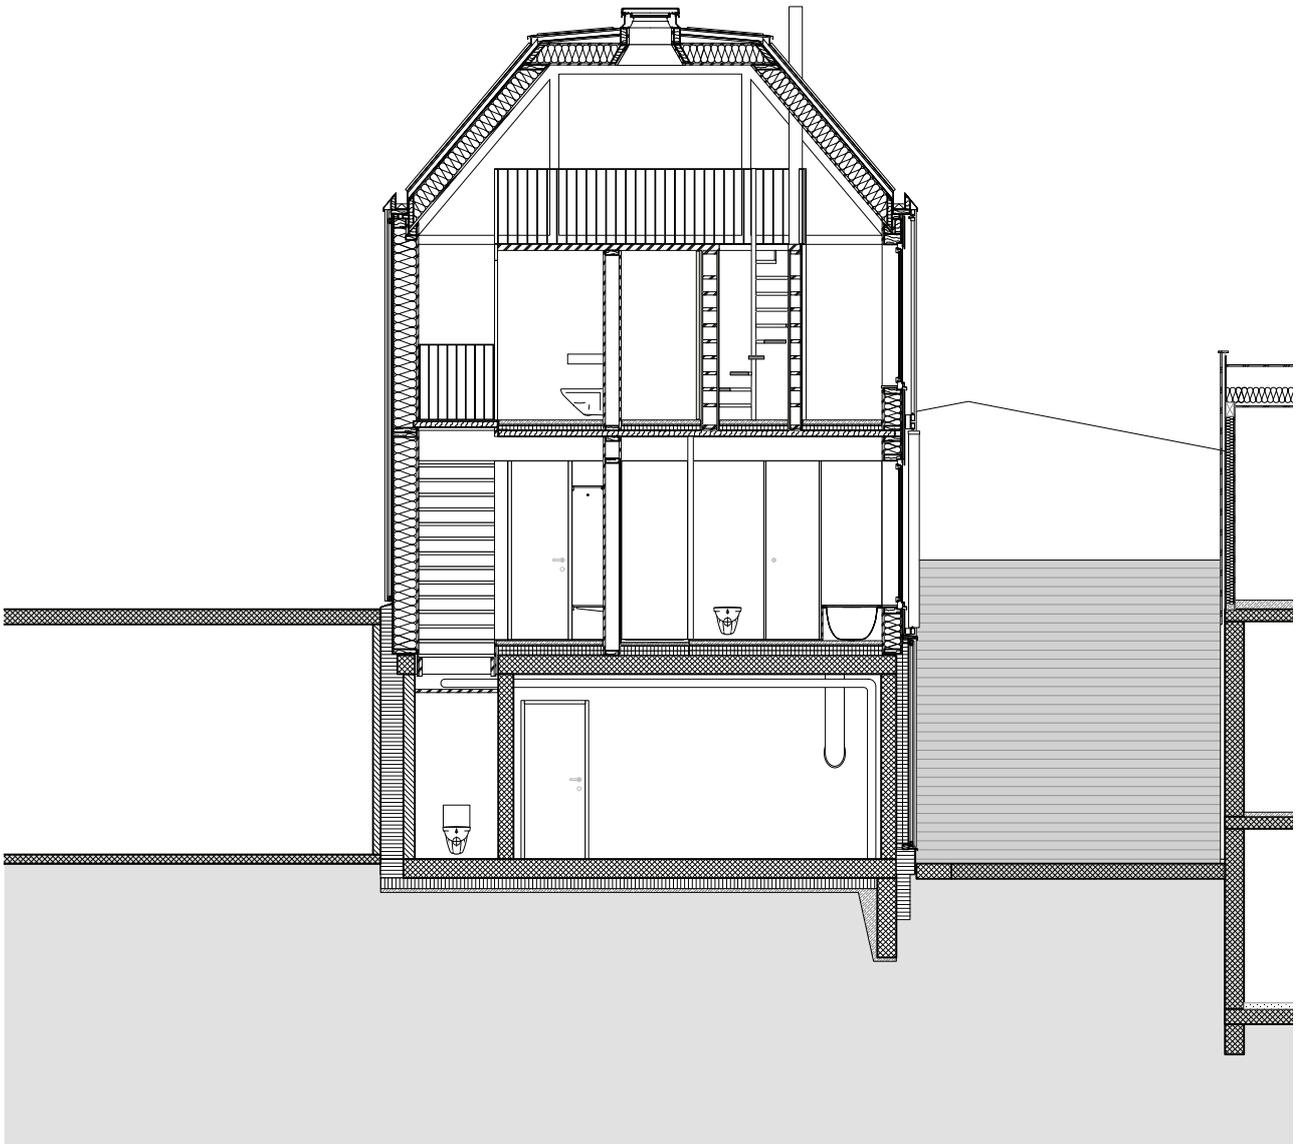



0 1 2 5 m

Ausführung Schnitt Q1 1:100

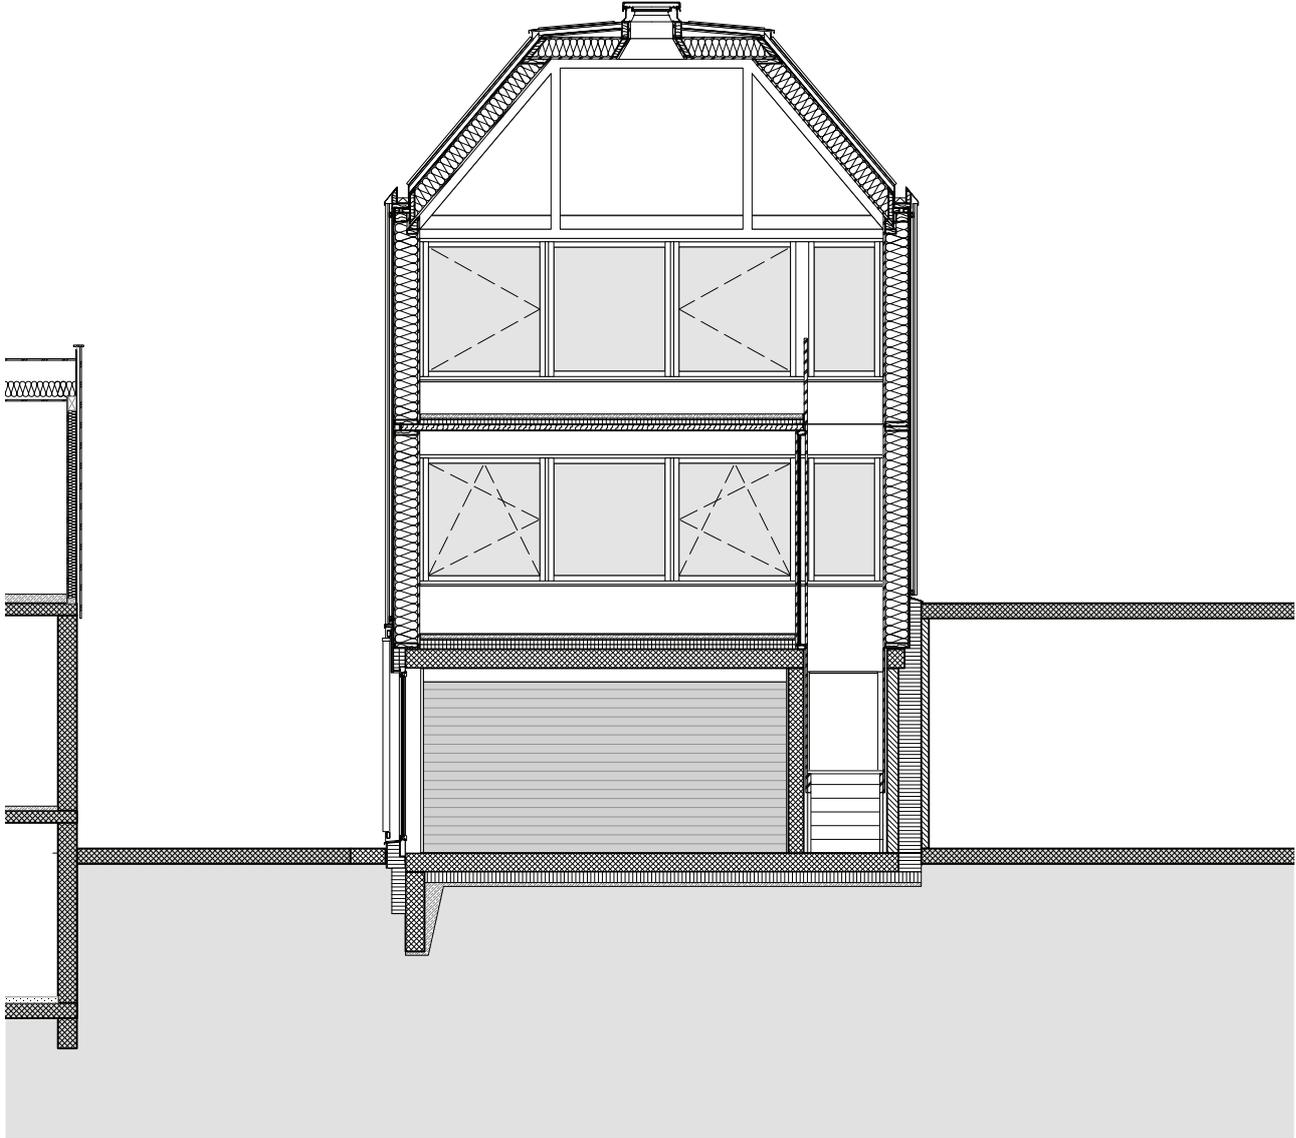


0 1 2 5 m

Ausführung Schnitt Q2 1:100

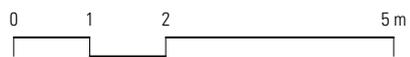
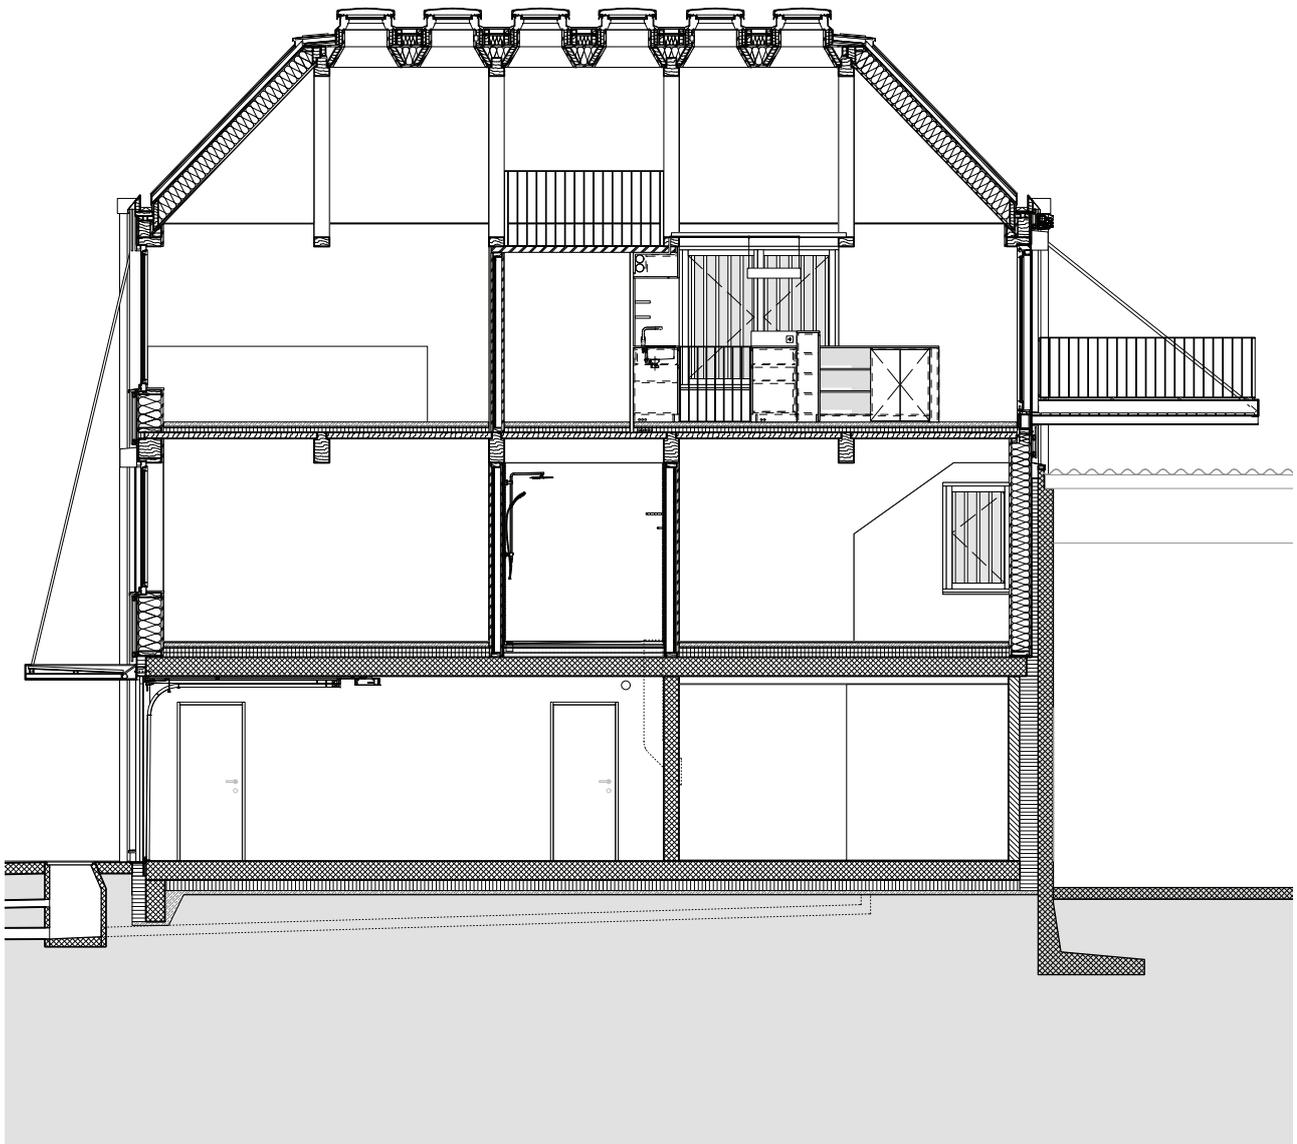


Ausführung Schnitt L1 1:100

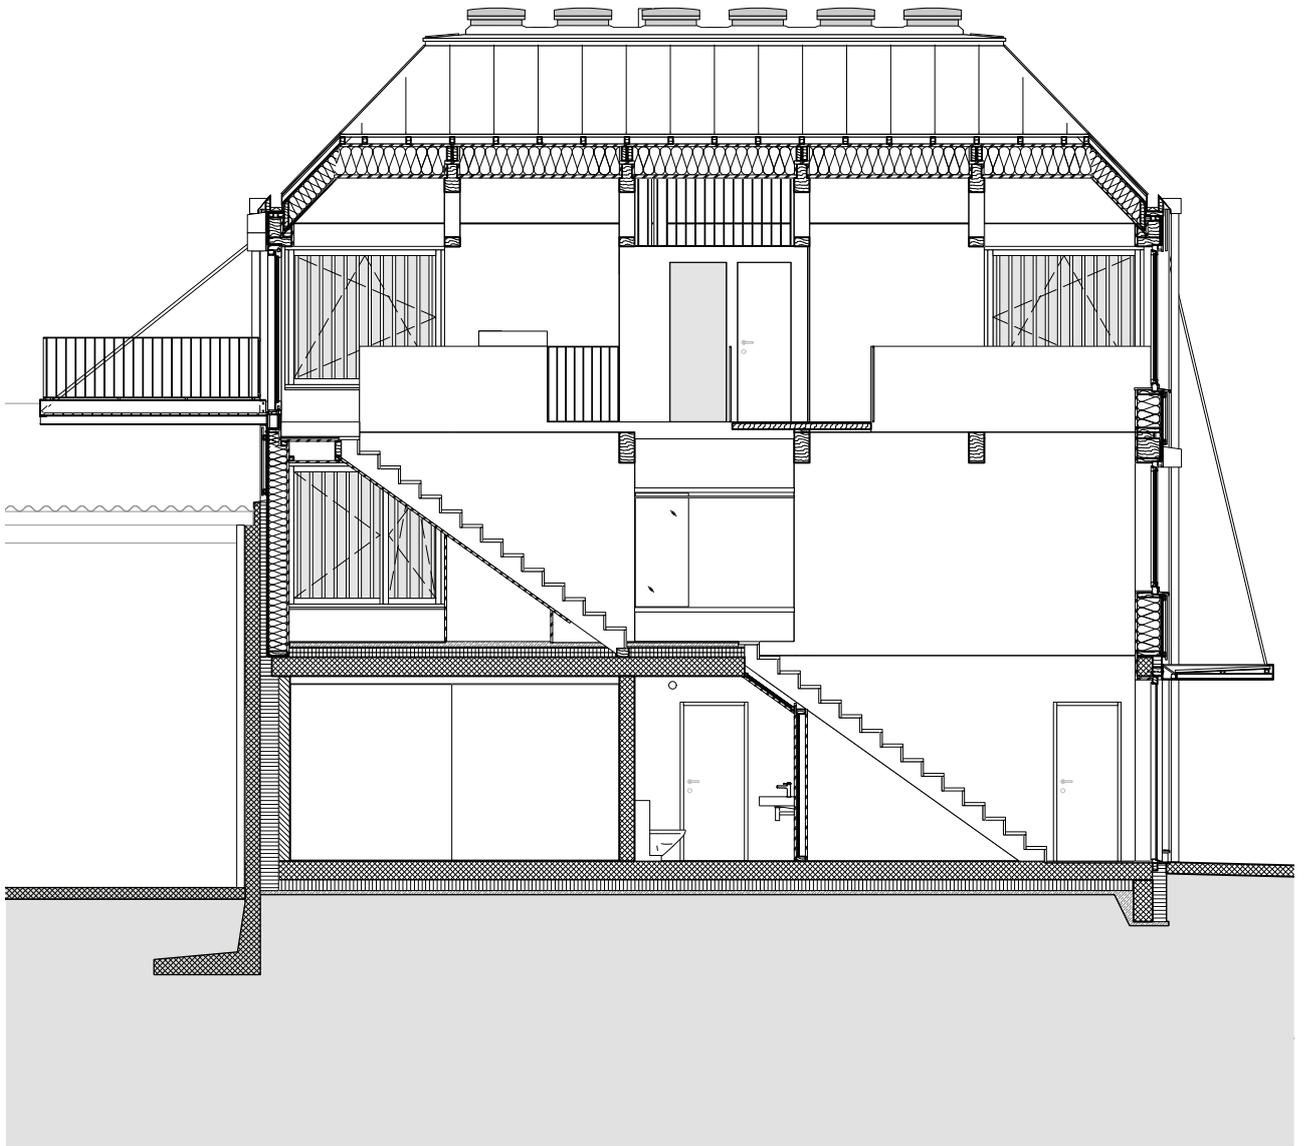


0 1 2 5 m

Ausführung Schnitt L2 1:100

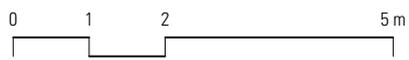
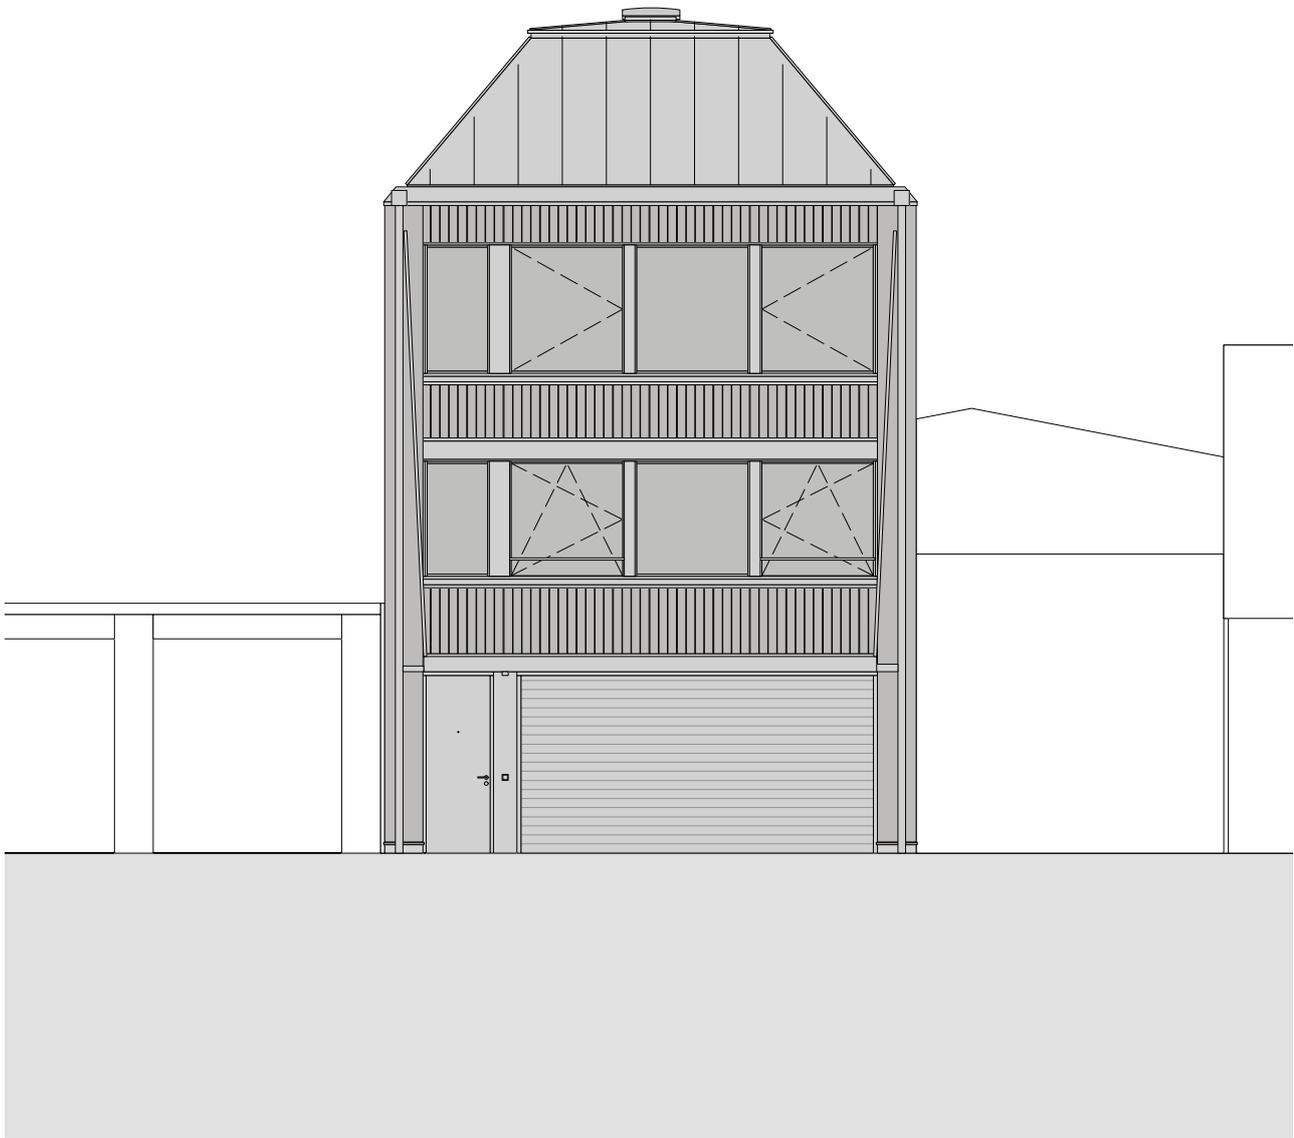


Ausführung Ansicht Nord 1:100


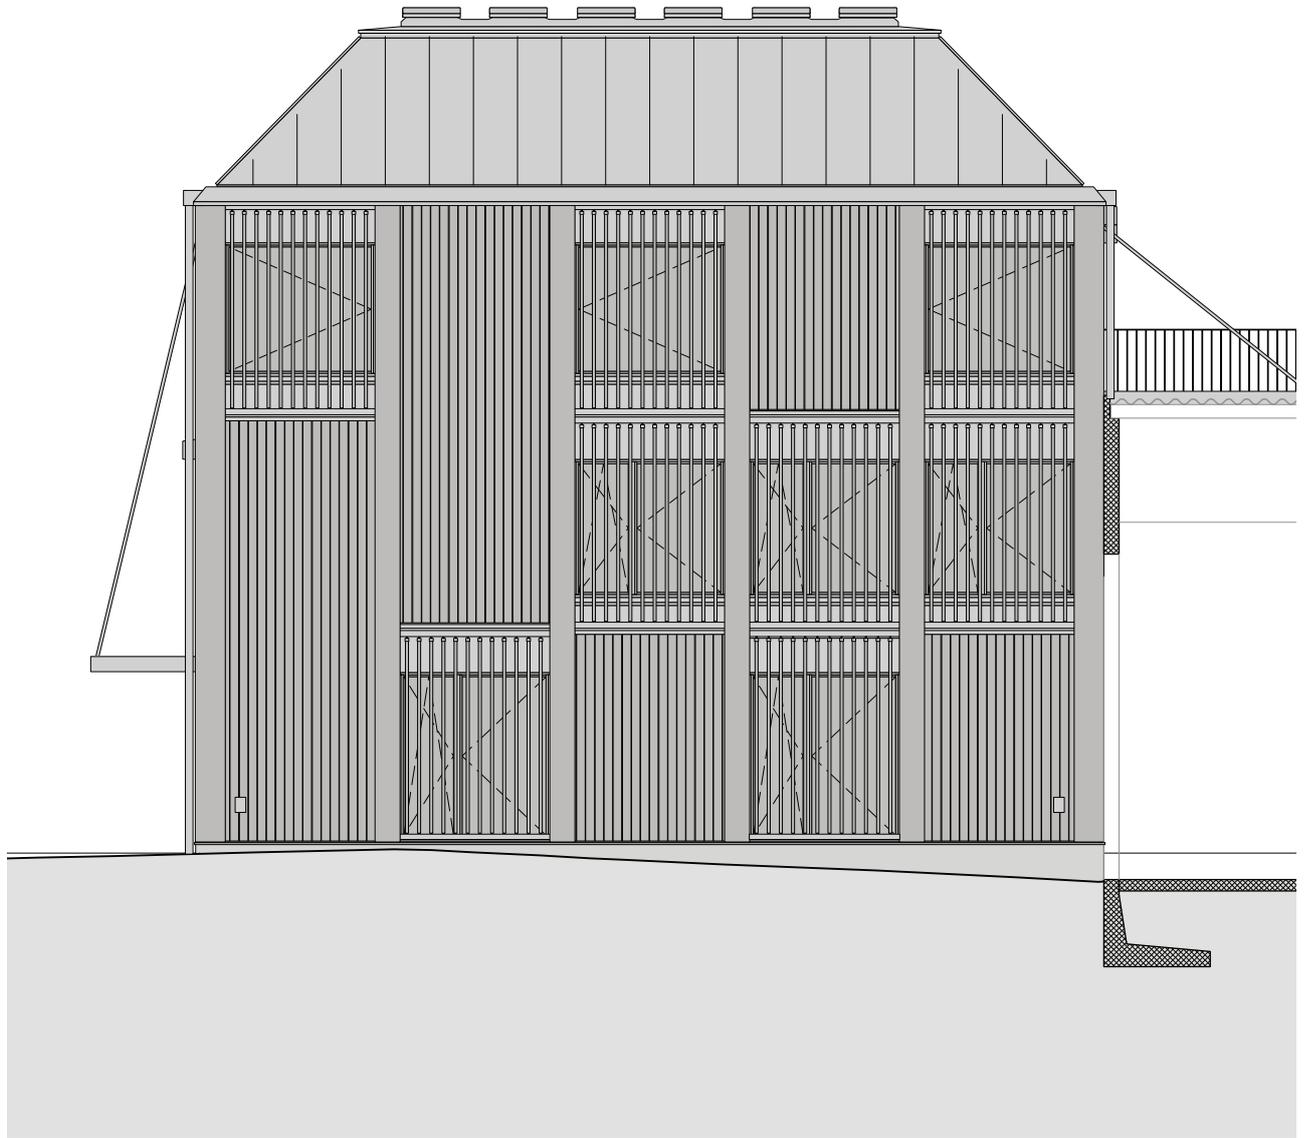


0 1 2 5 m


Ausführung Ansicht West 1:100

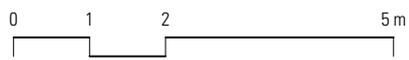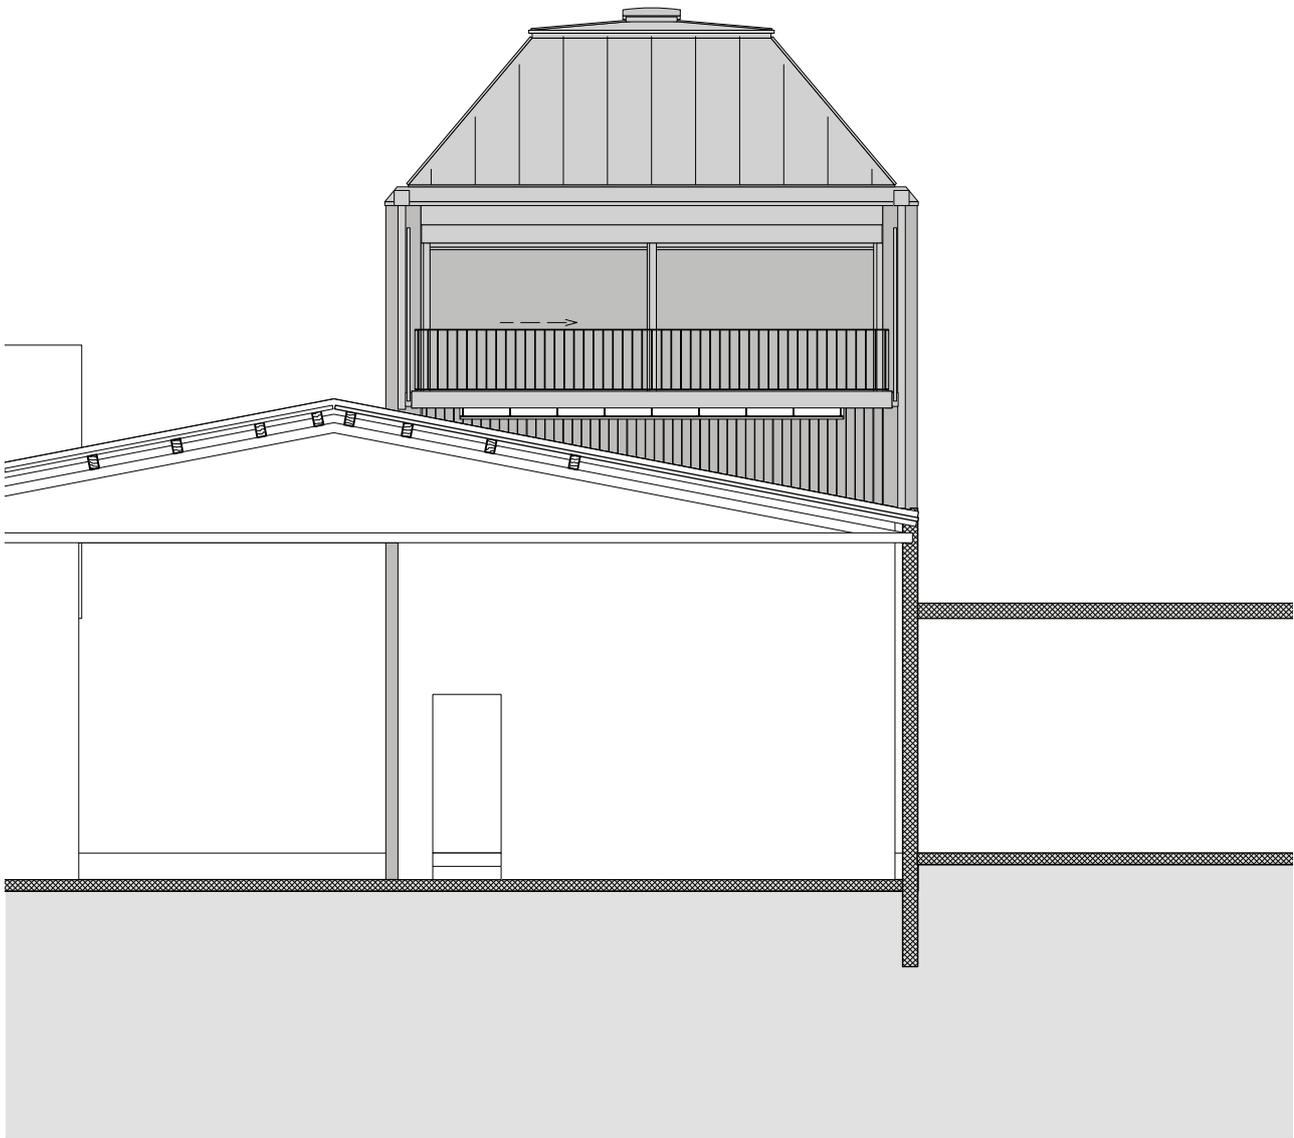


Ausführung Ansicht Süd 1:100

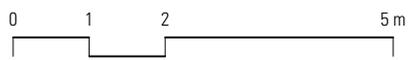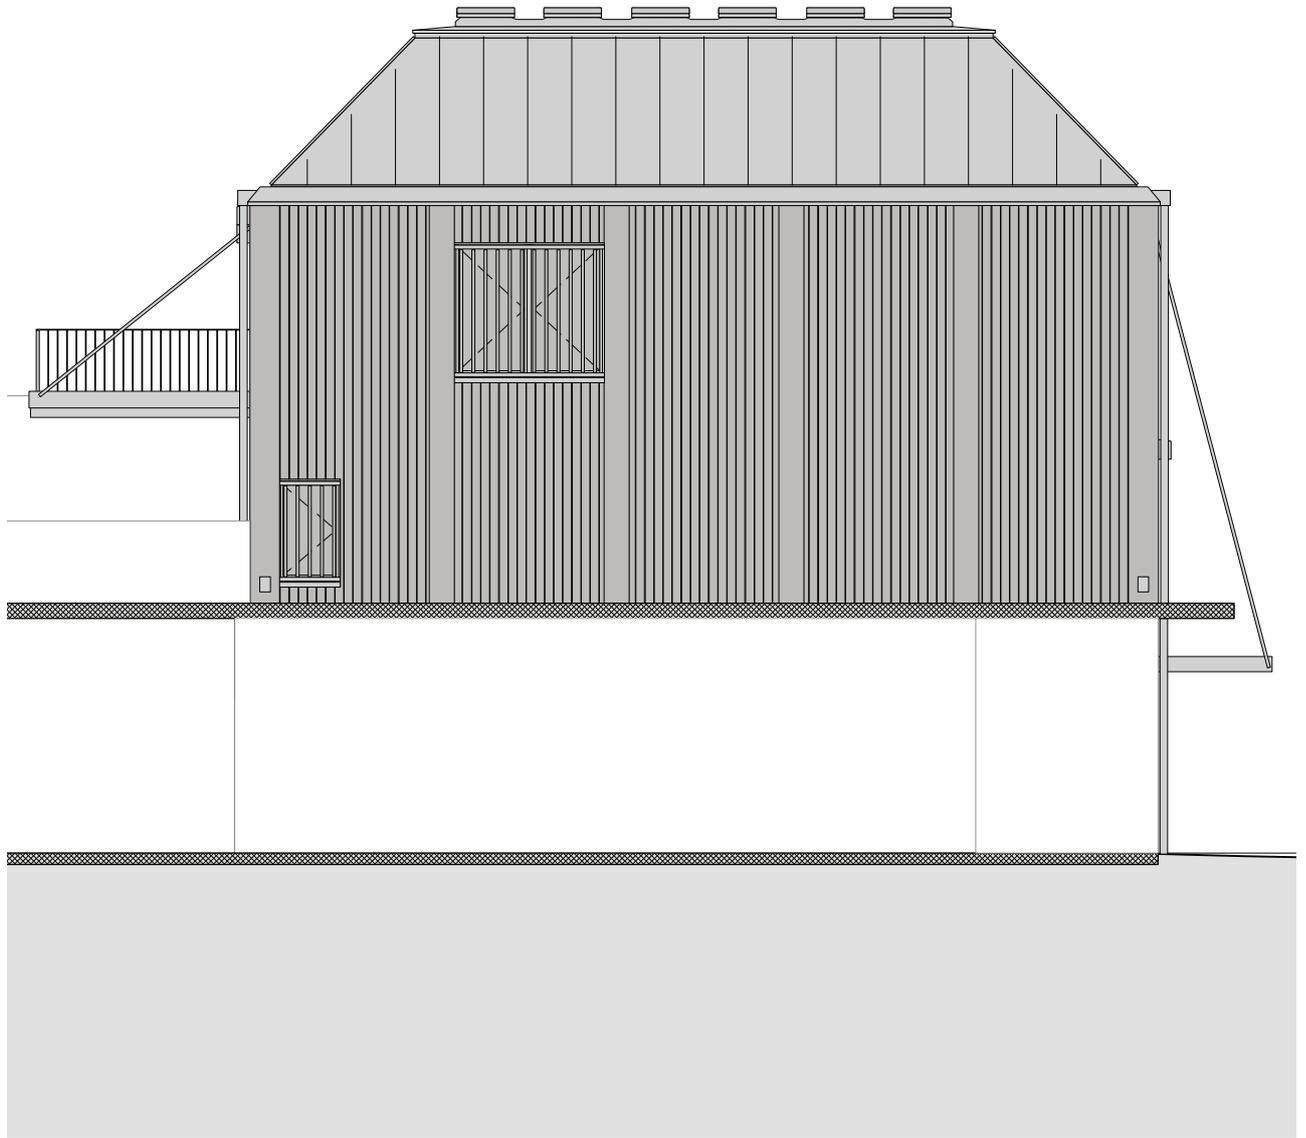


Ausführung Ansicht Ost 1:100

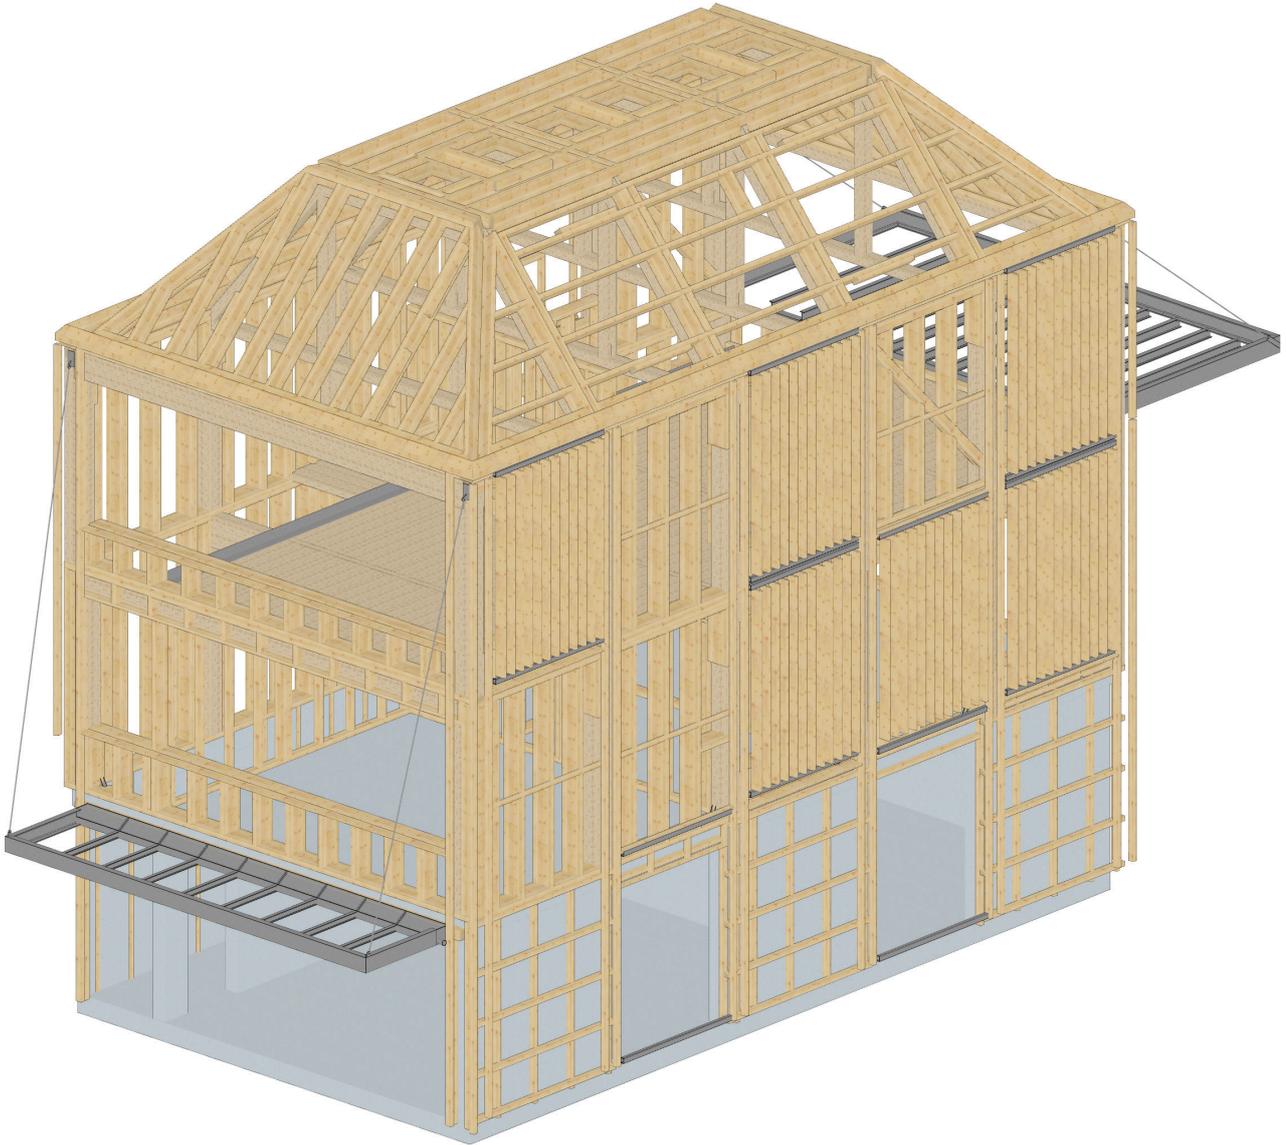

Skelett Holzbau

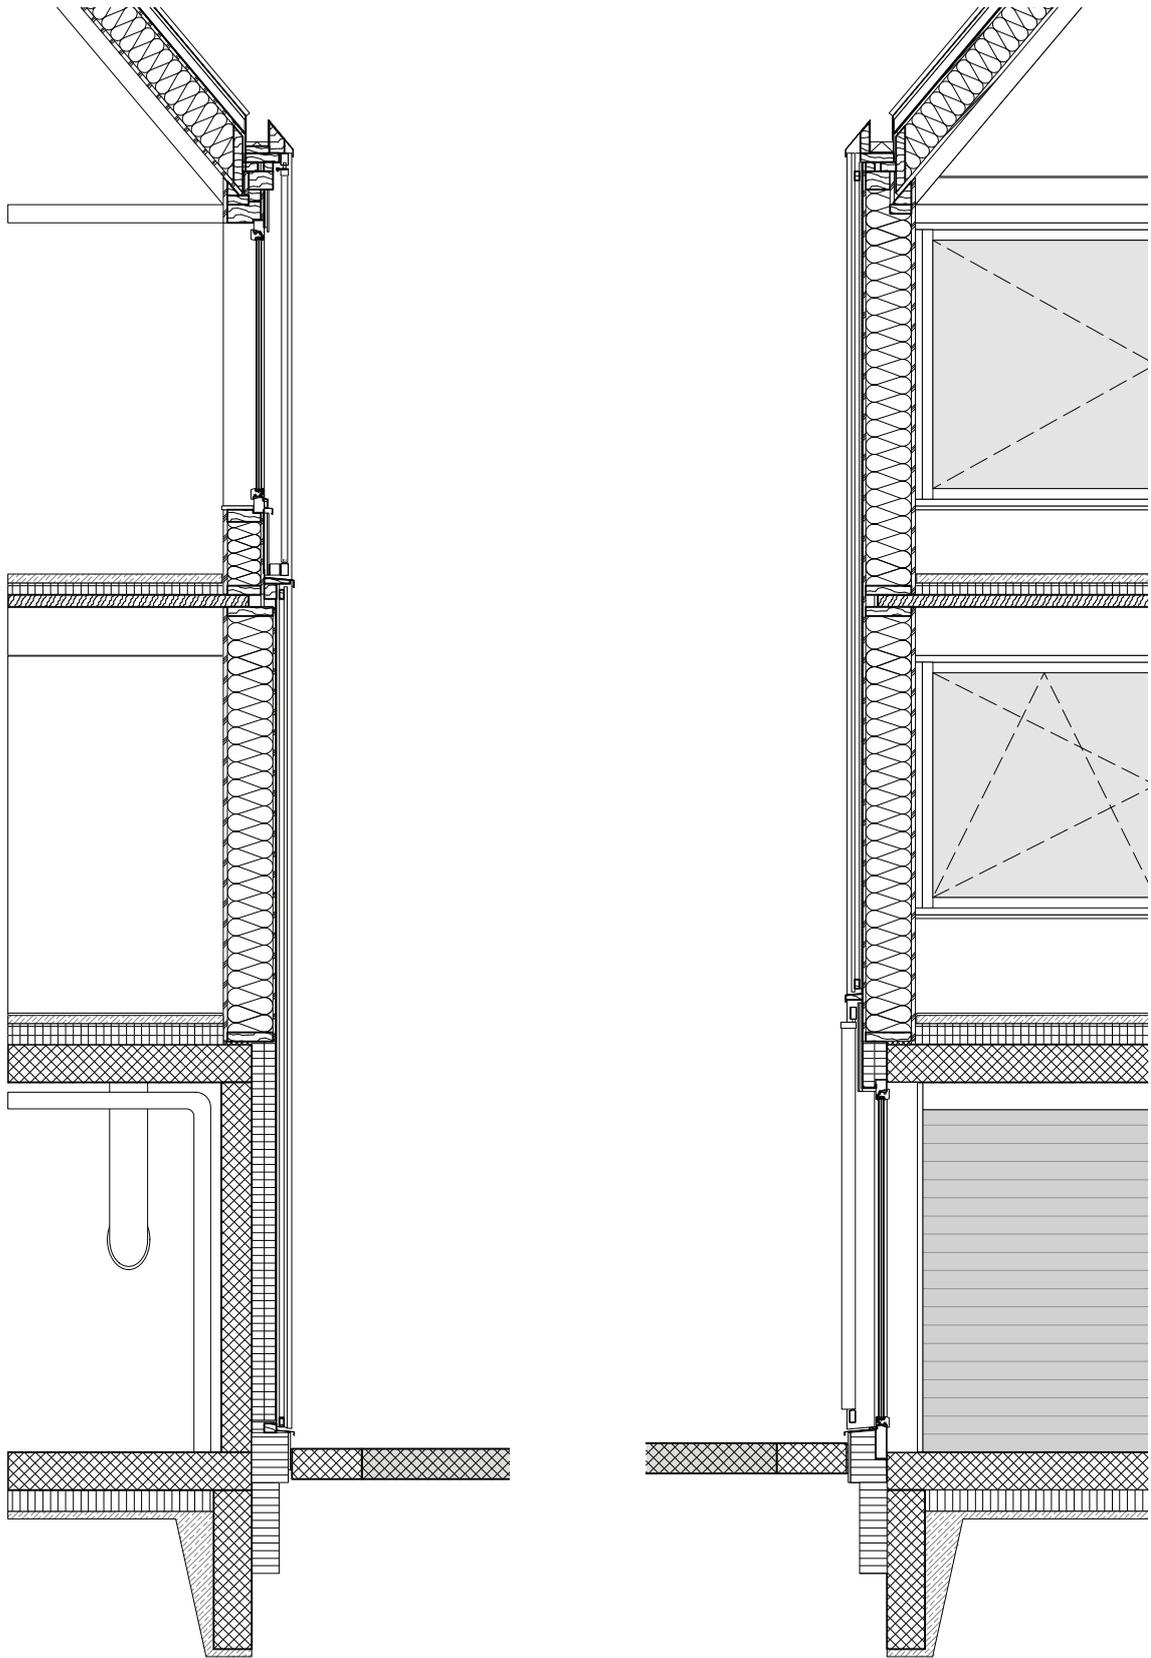

Fassadenschnitte Q3 / Q2 1:50

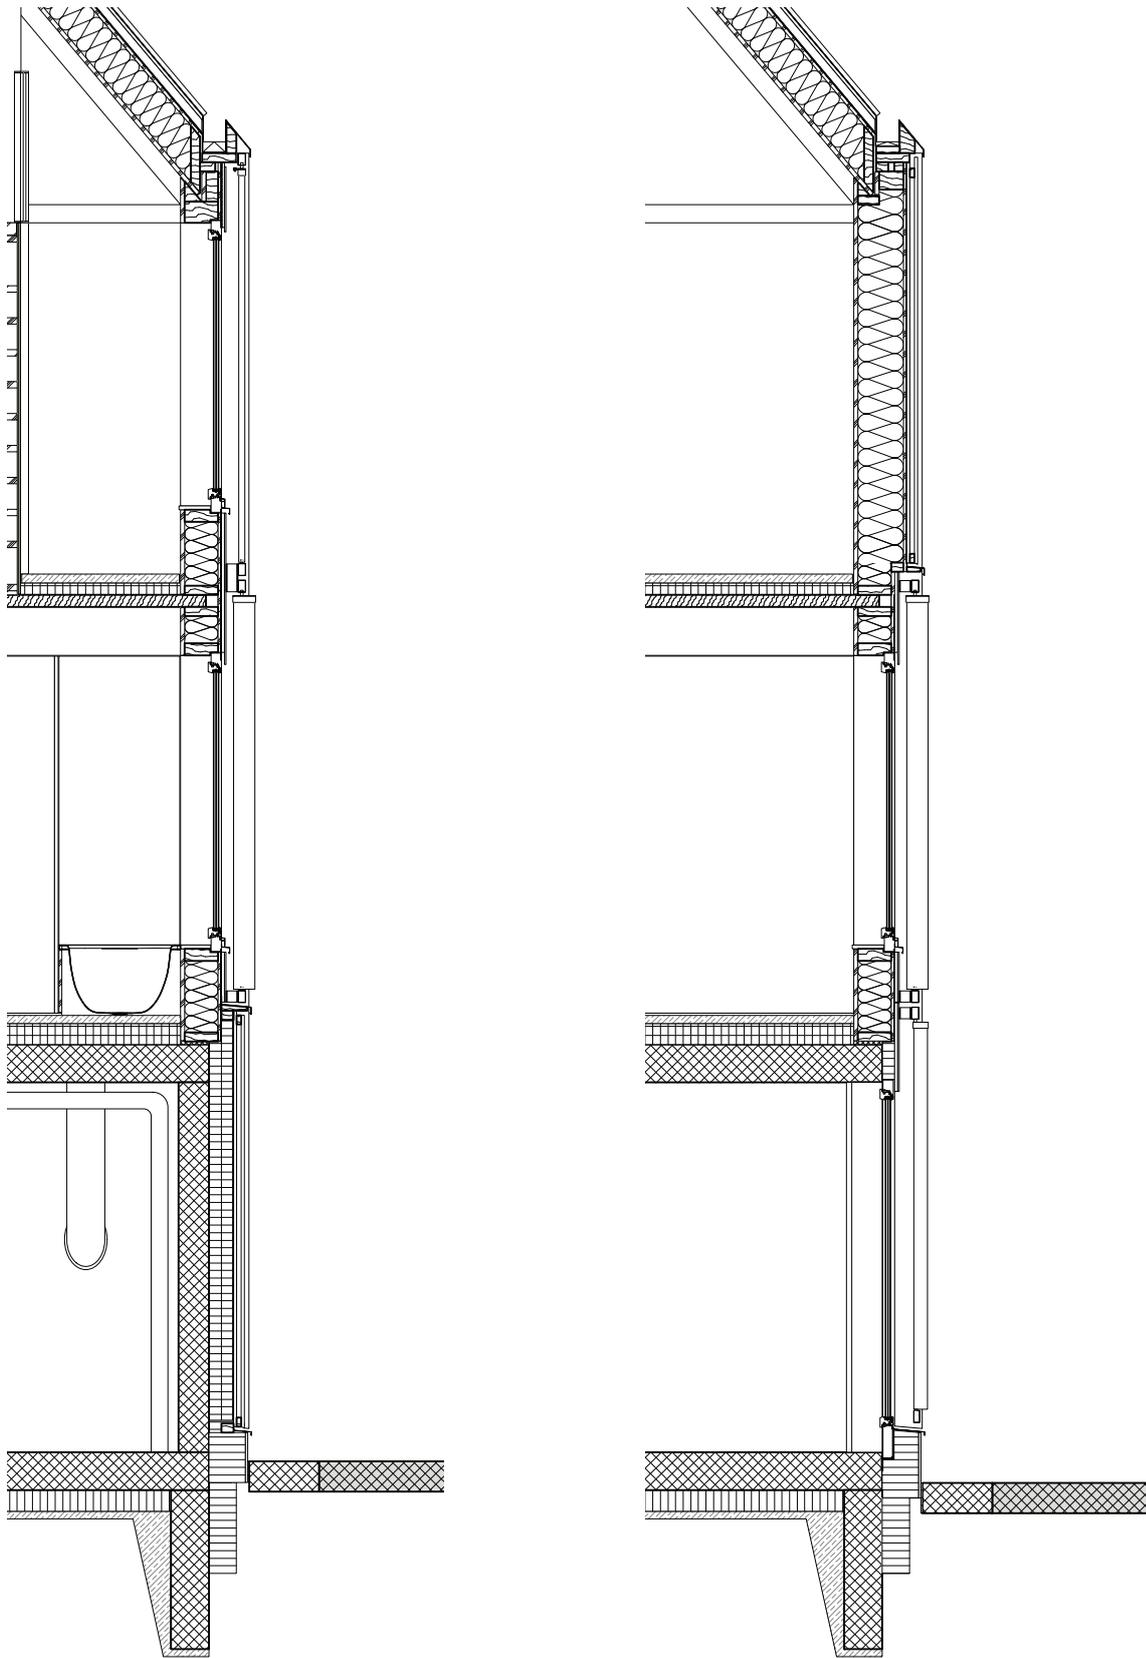

Fassadenschnitte Q1 / Q4 1:50