


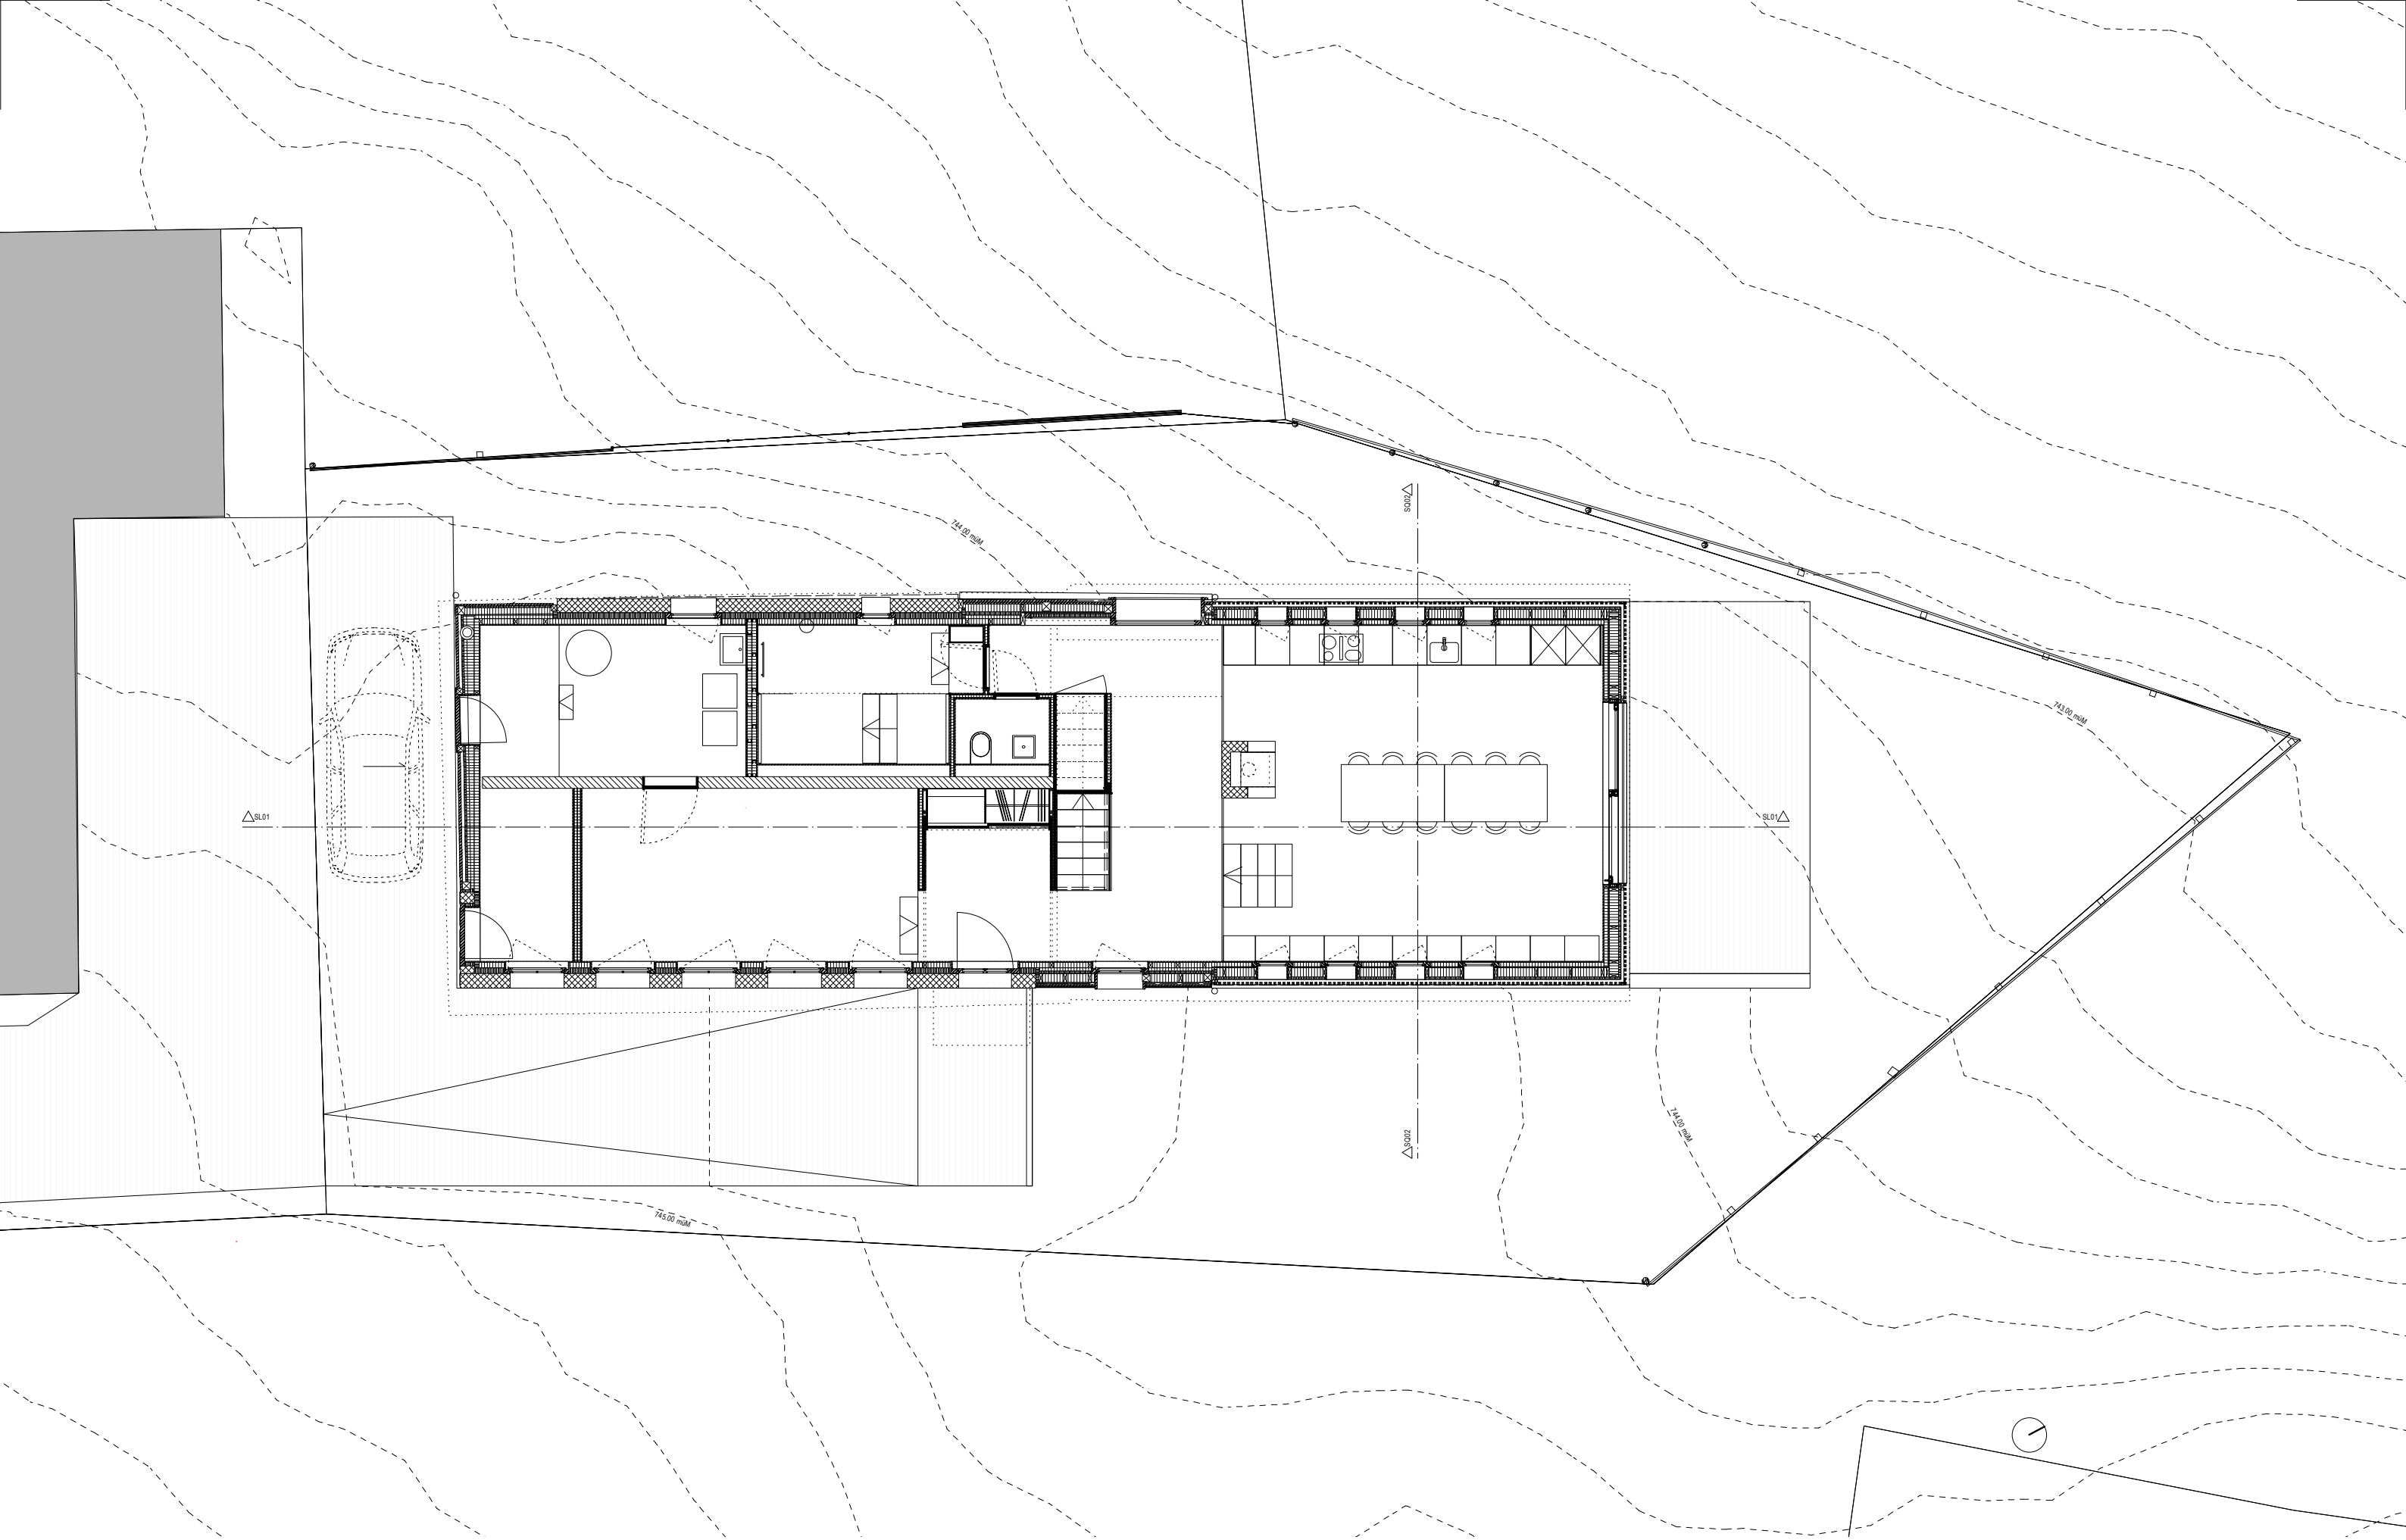

2003 CasaMOSULÜ

00-EG01-A Erdgeschoss

Präsentationsplan

Maßstab

1:100

Format

A3

Datum

04.05.14

Objektadresse

Appenzellerhaus
Gmeindweg 10
9410 Heiden

Bauherrschaft

Privat

STUDIO ATTELIER