


GRUNDRISS 1. OBERGESCHOSS 1:100

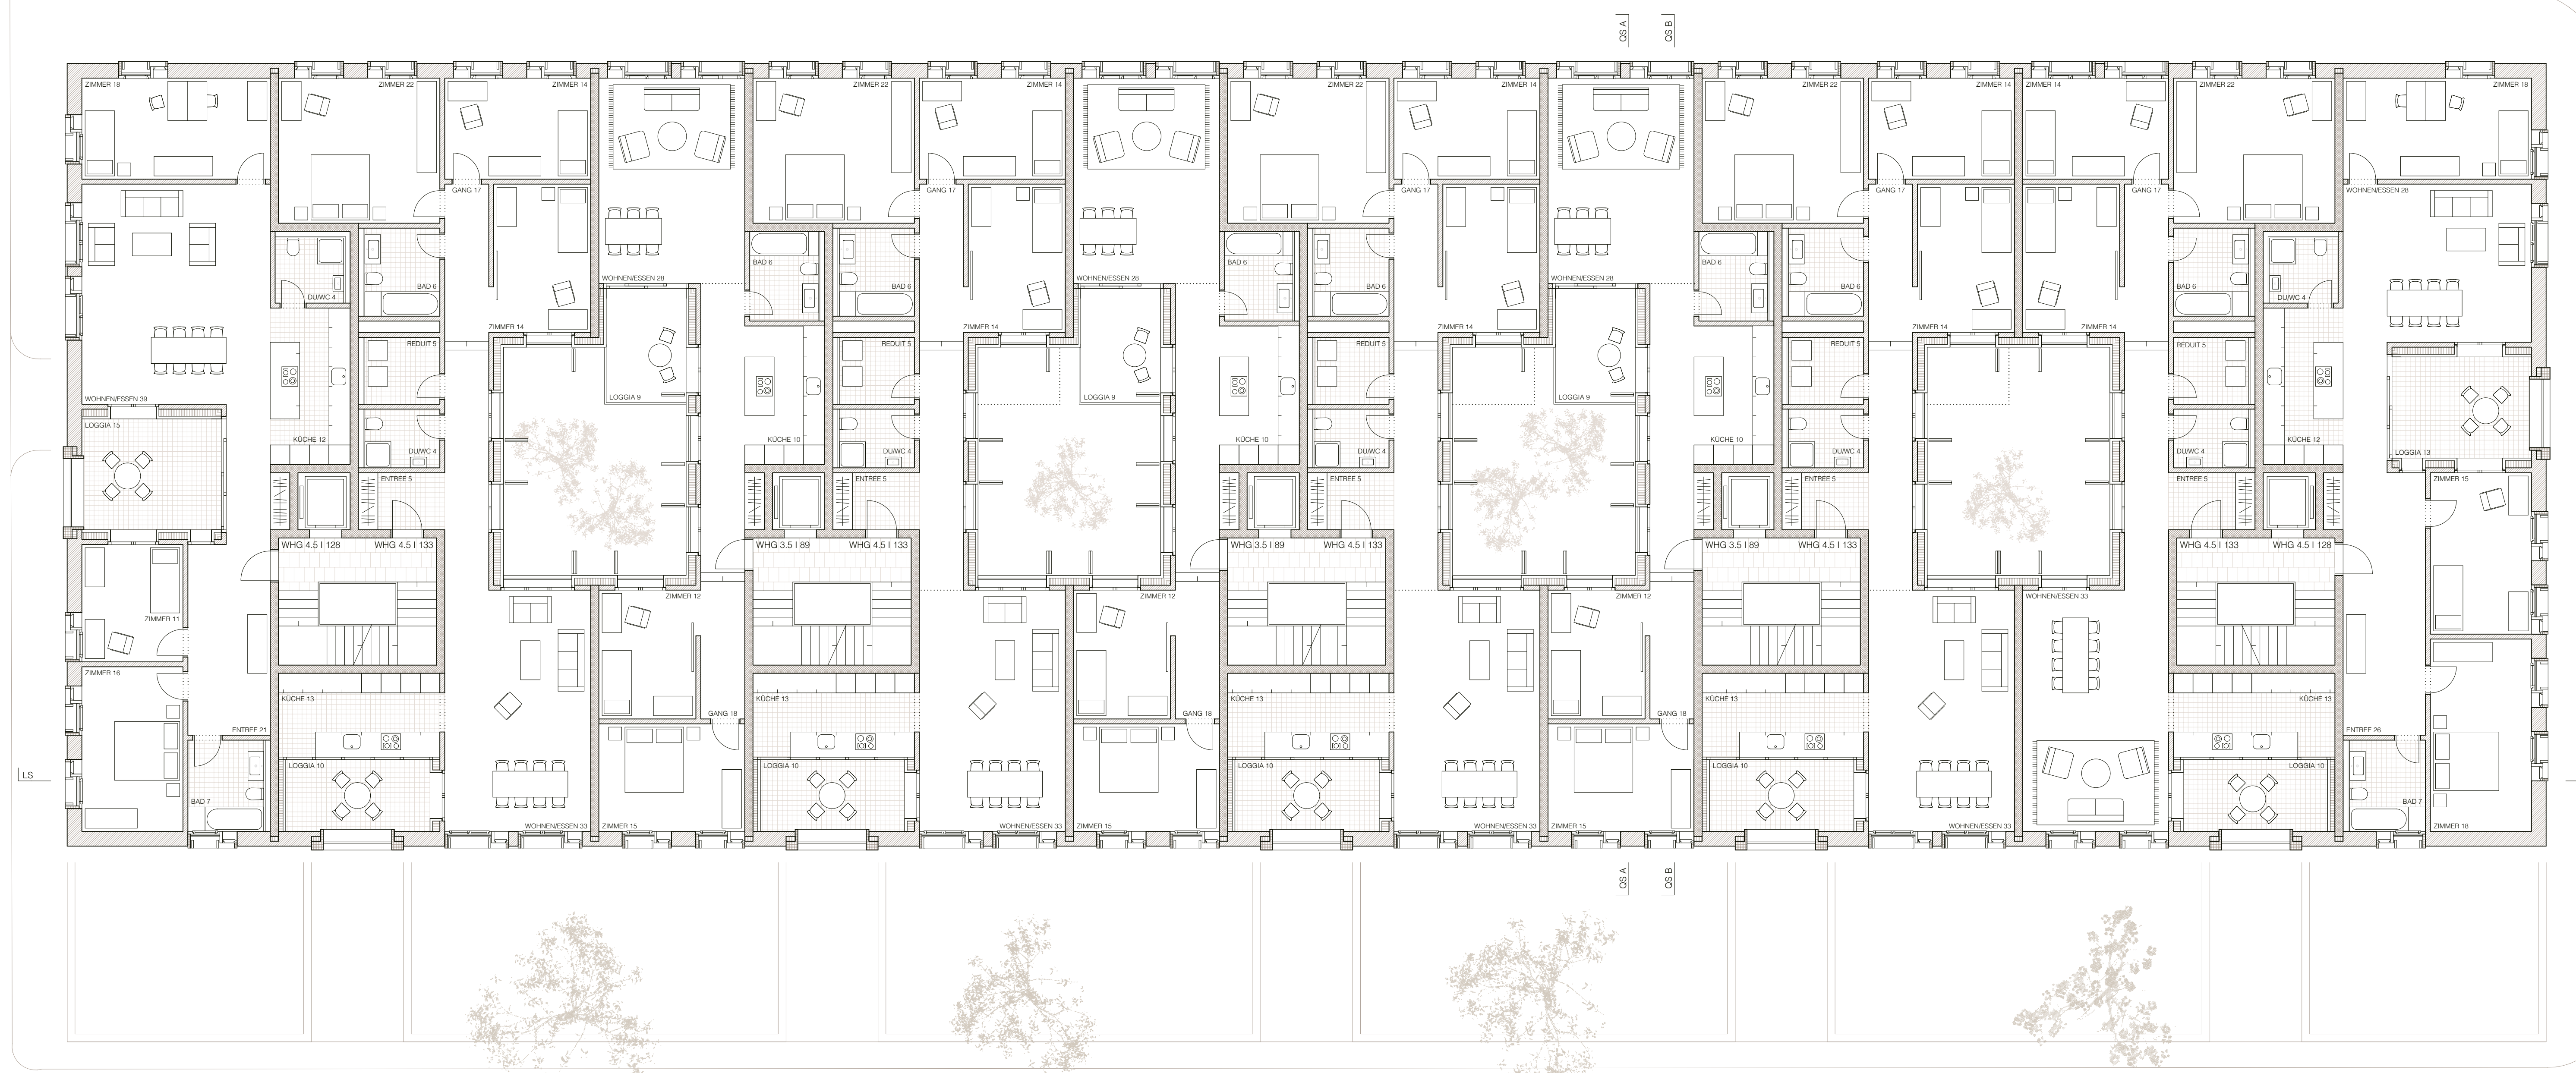

ANSICHT ENNETBÜHLERSTRASSE 1:100



ANSICHT GERICHTSHAUSSTRASSE 1:100