


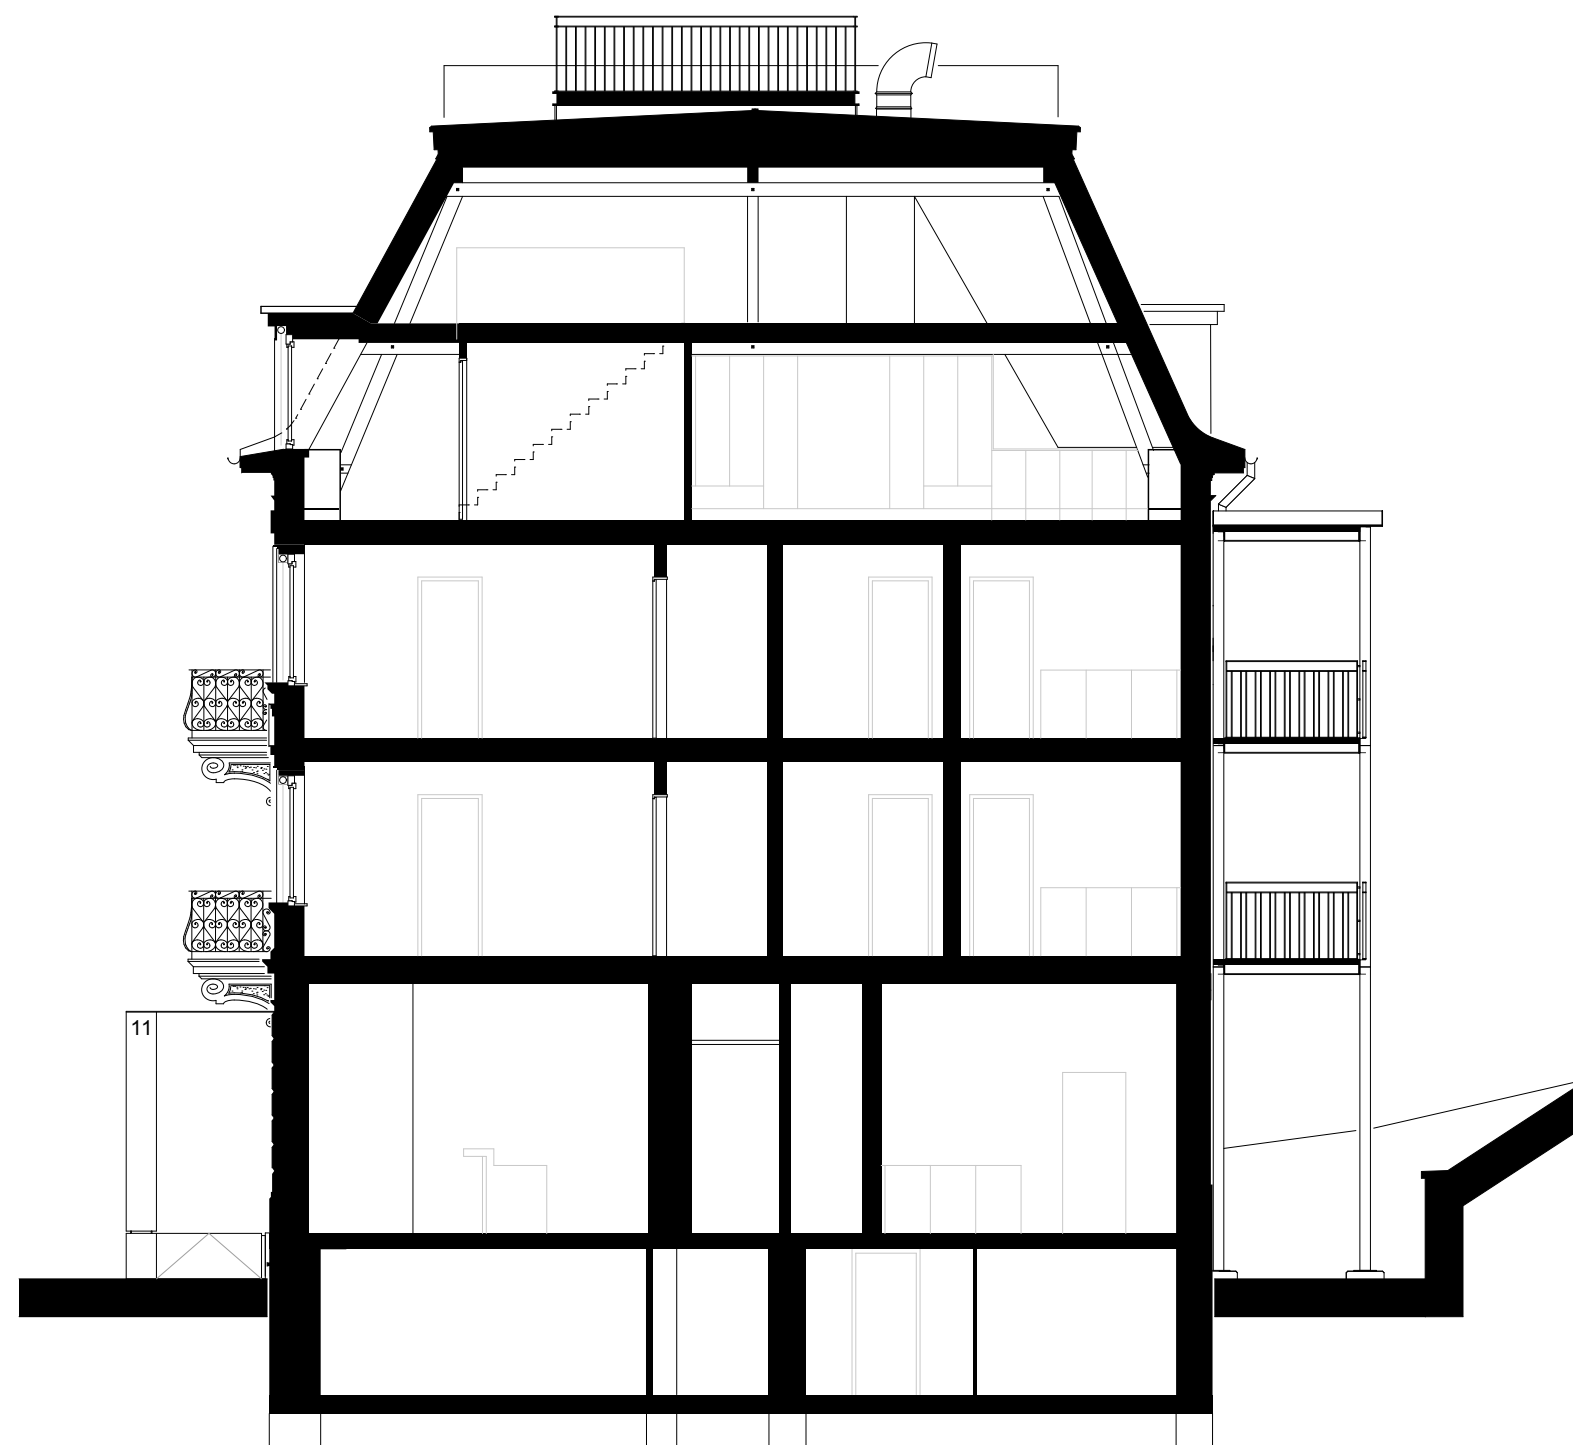

Steinerhof - Stein am Rhein

Schnitt Quer

Massstab 1:100

