


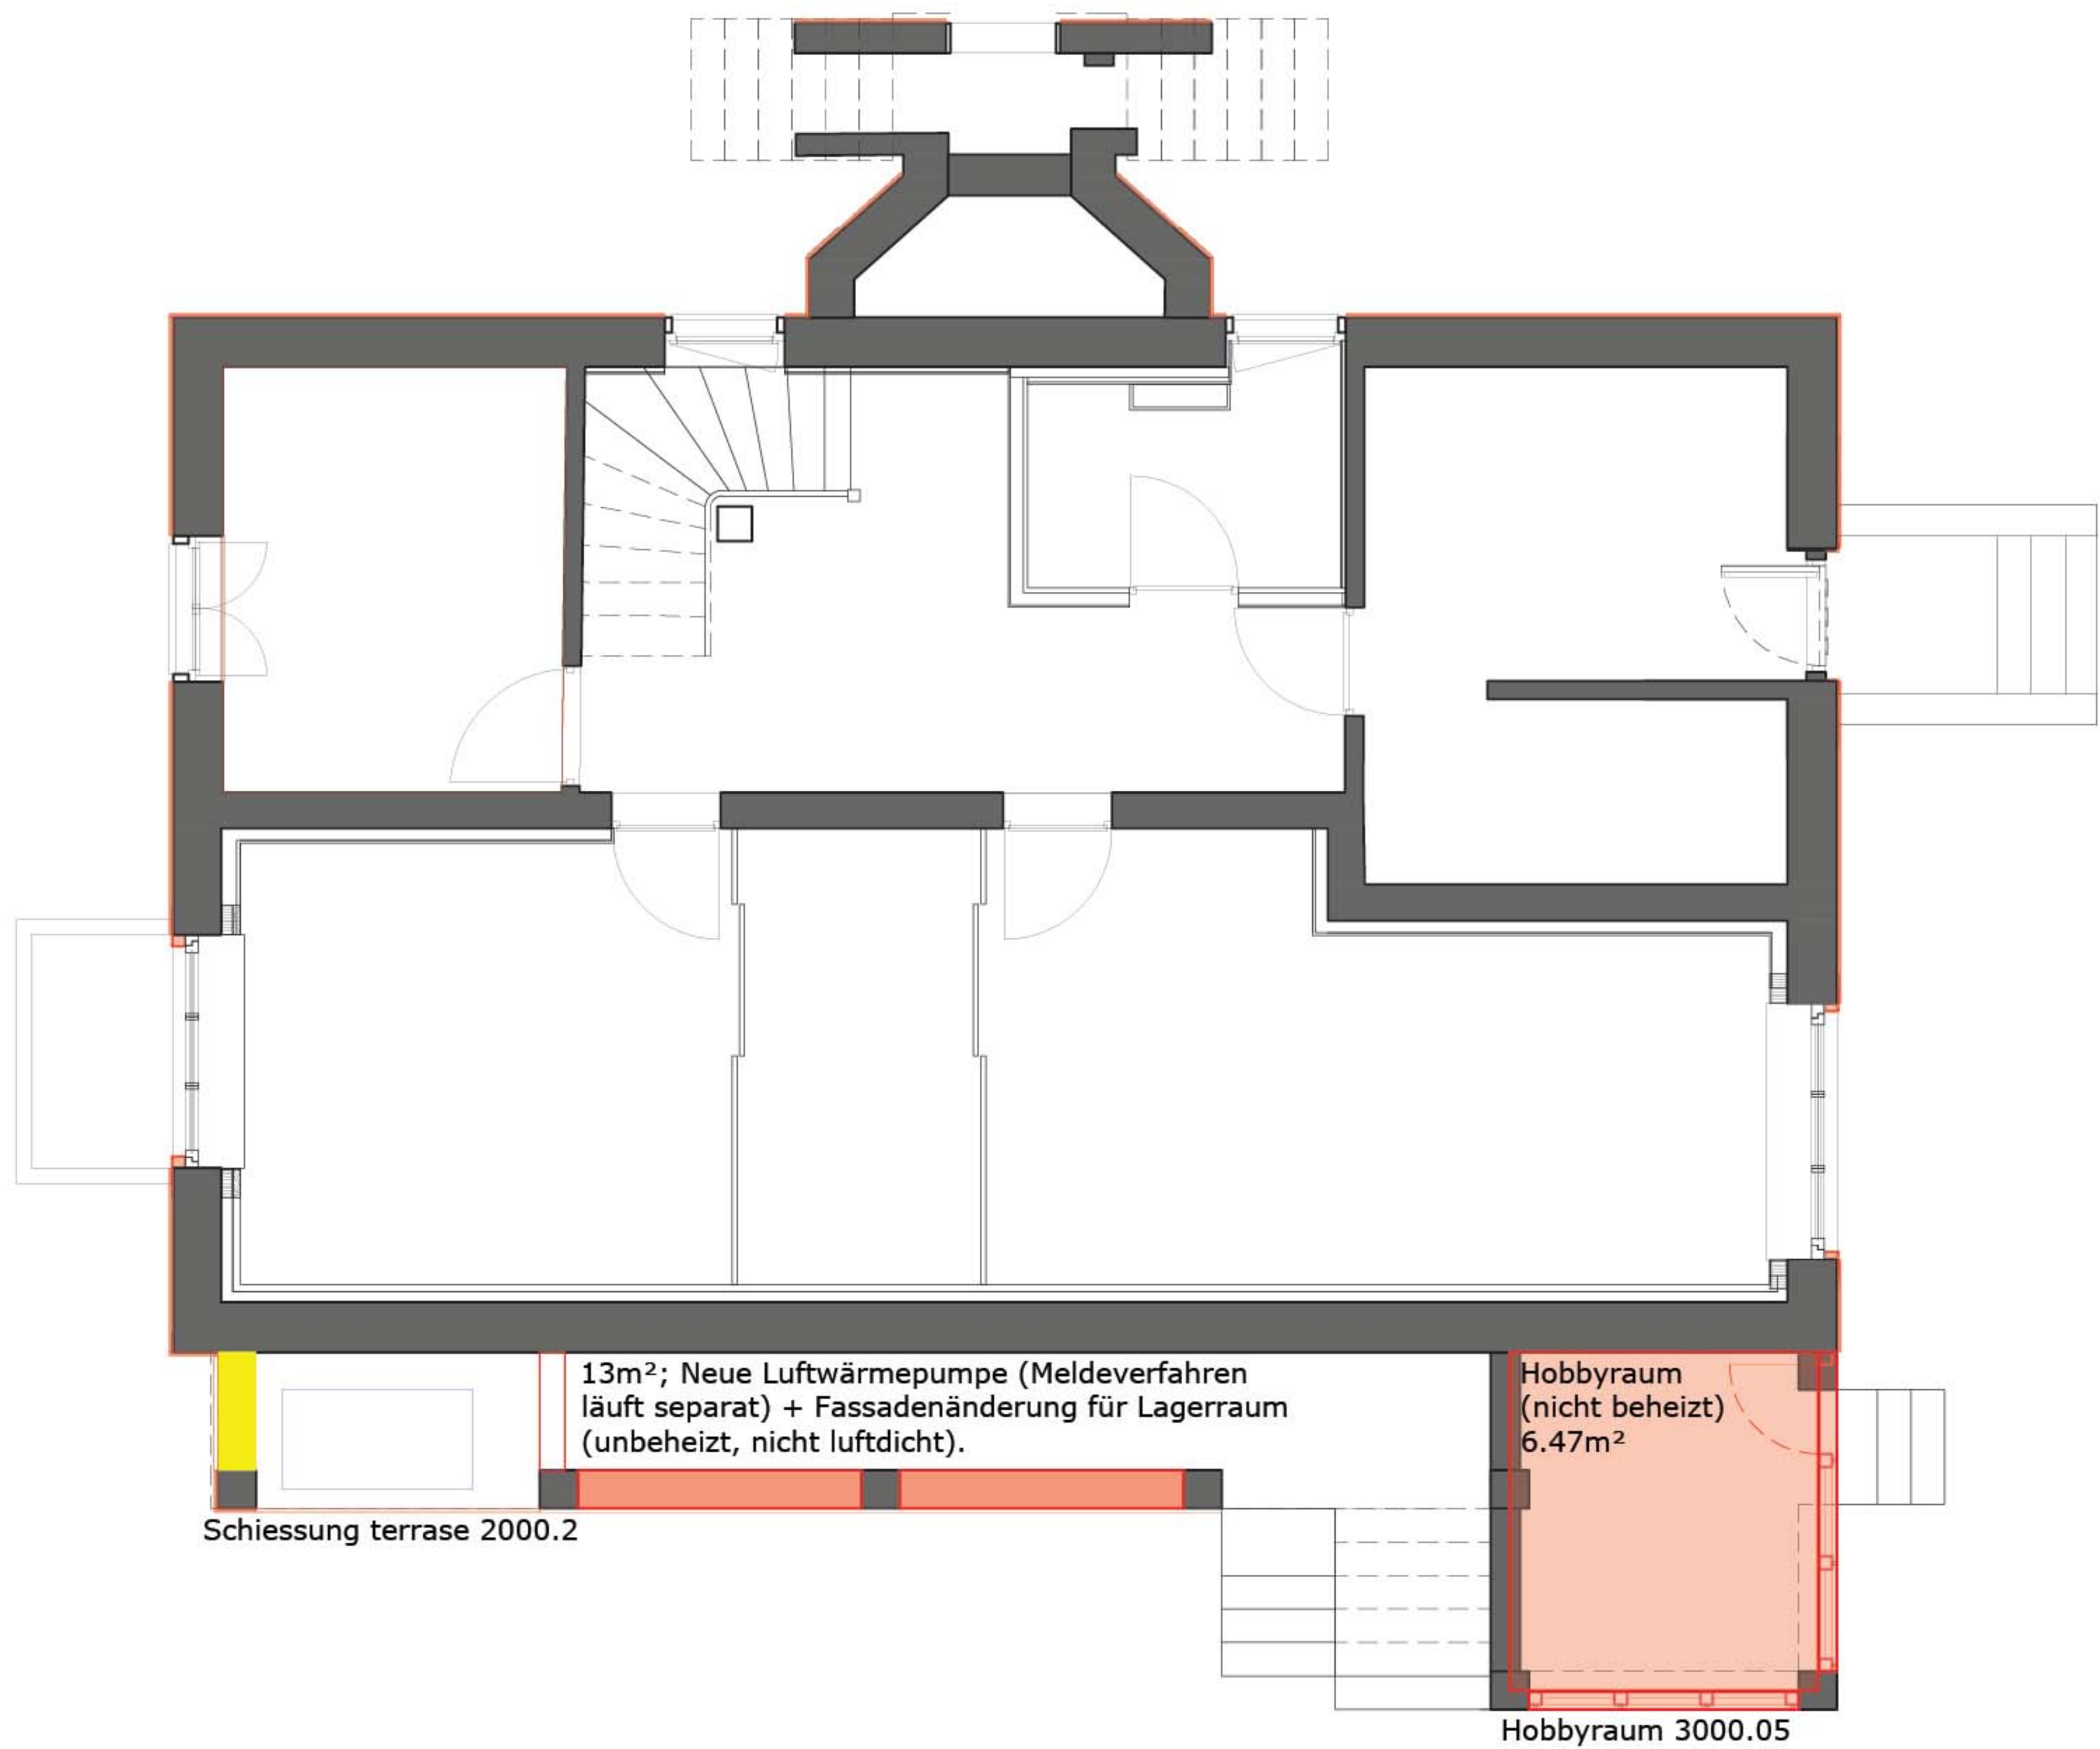

Best. terrasse (20.33 m²): Abschluss des unteren Raums, für Lagerraum und unbeheizten Hobbyraum