




S A P

TSAP
Städtebau Architektur Planung
Chrützeichweg 4, 3303 Jeggenstorf
T 031 761 33 01, F 031 761 33 02
info@tsap.ch, www.tsap.ch

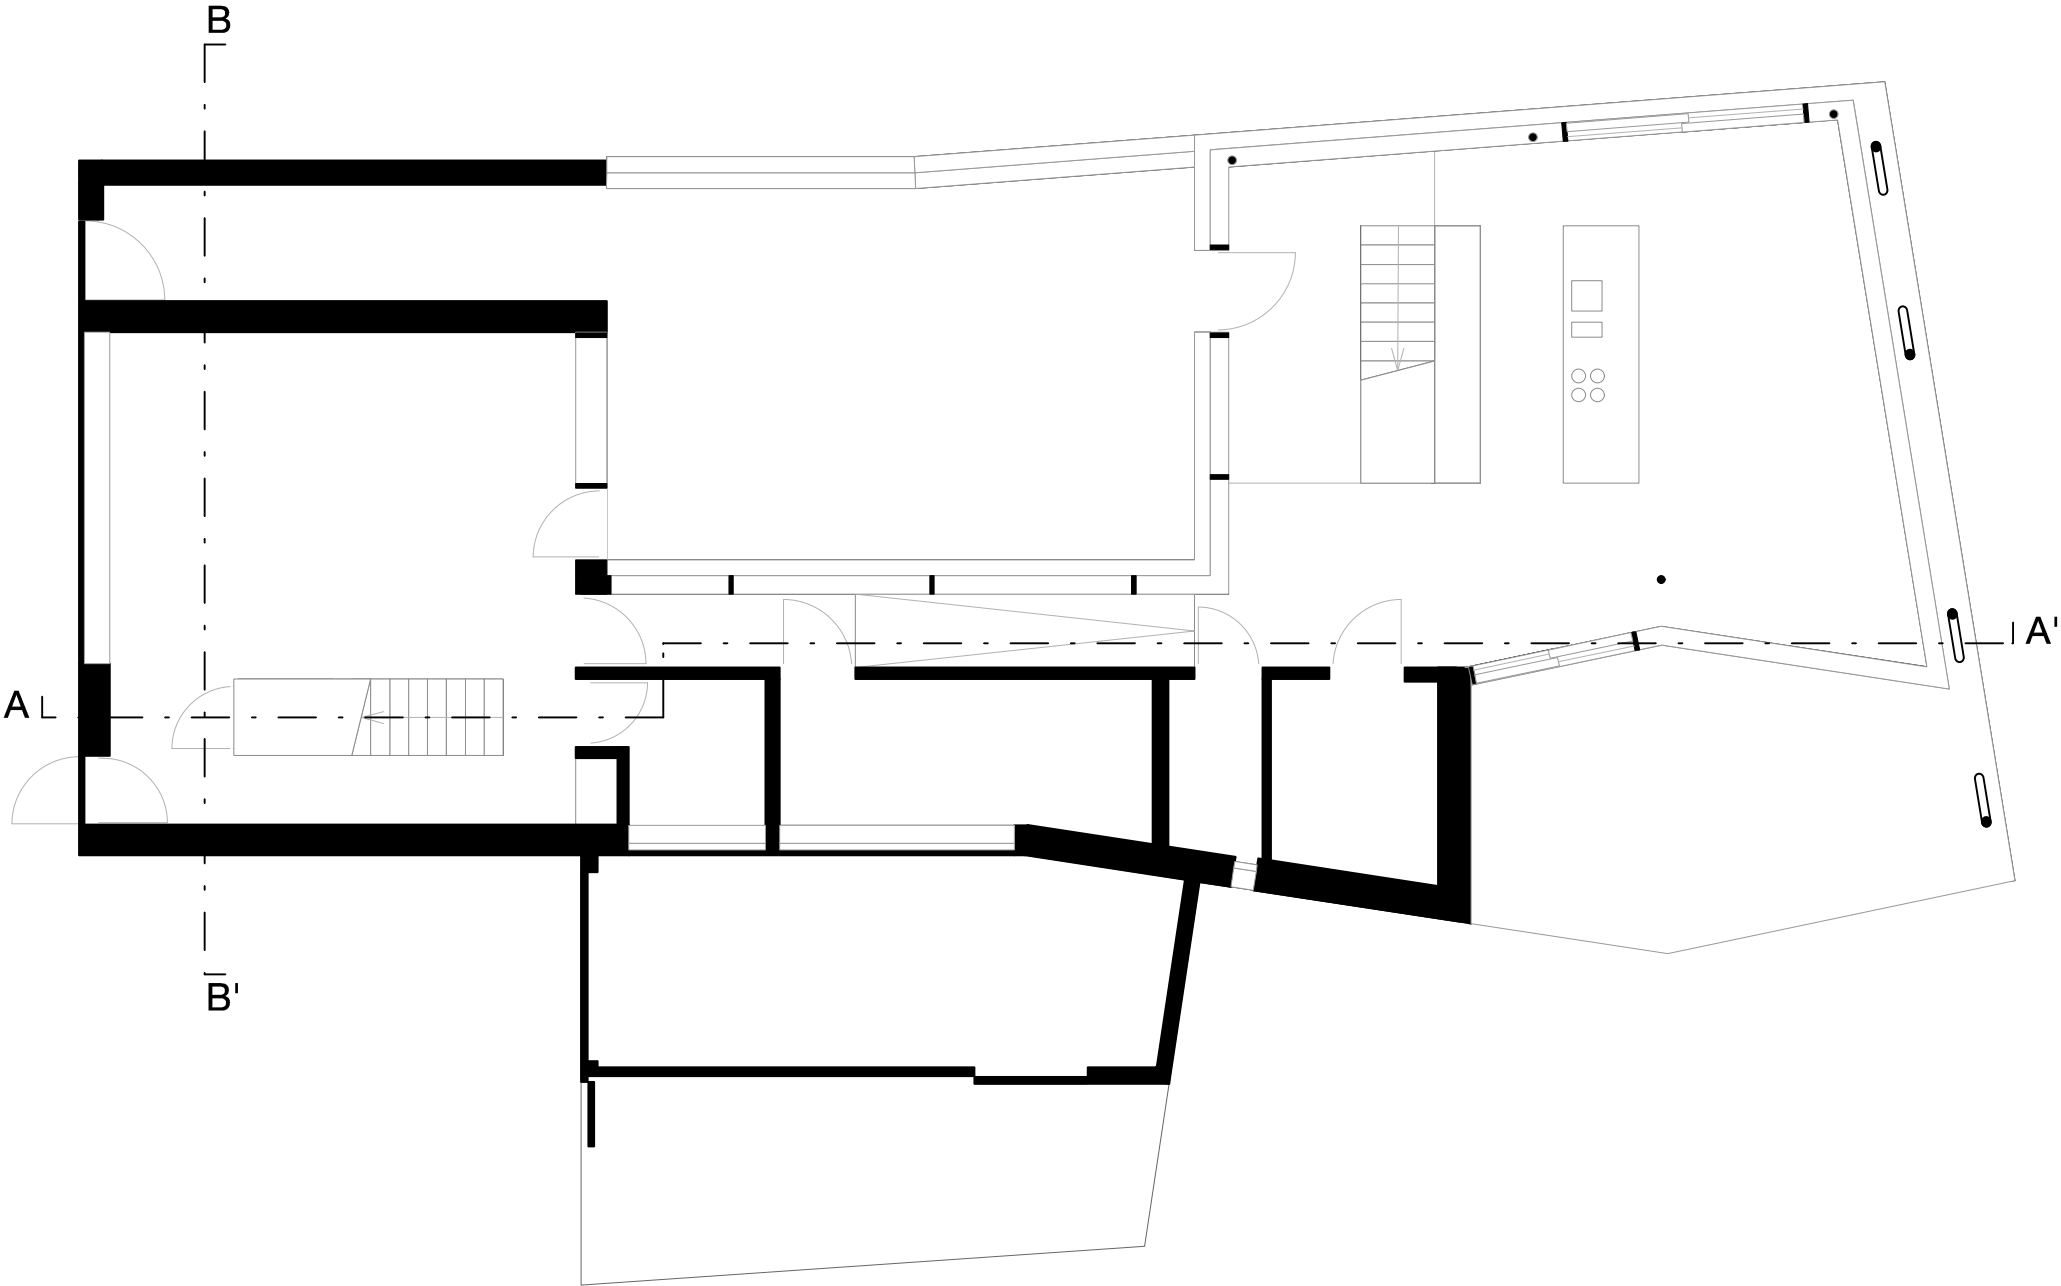

1:100 2 5 8m

Erdgeschoss 1:100