


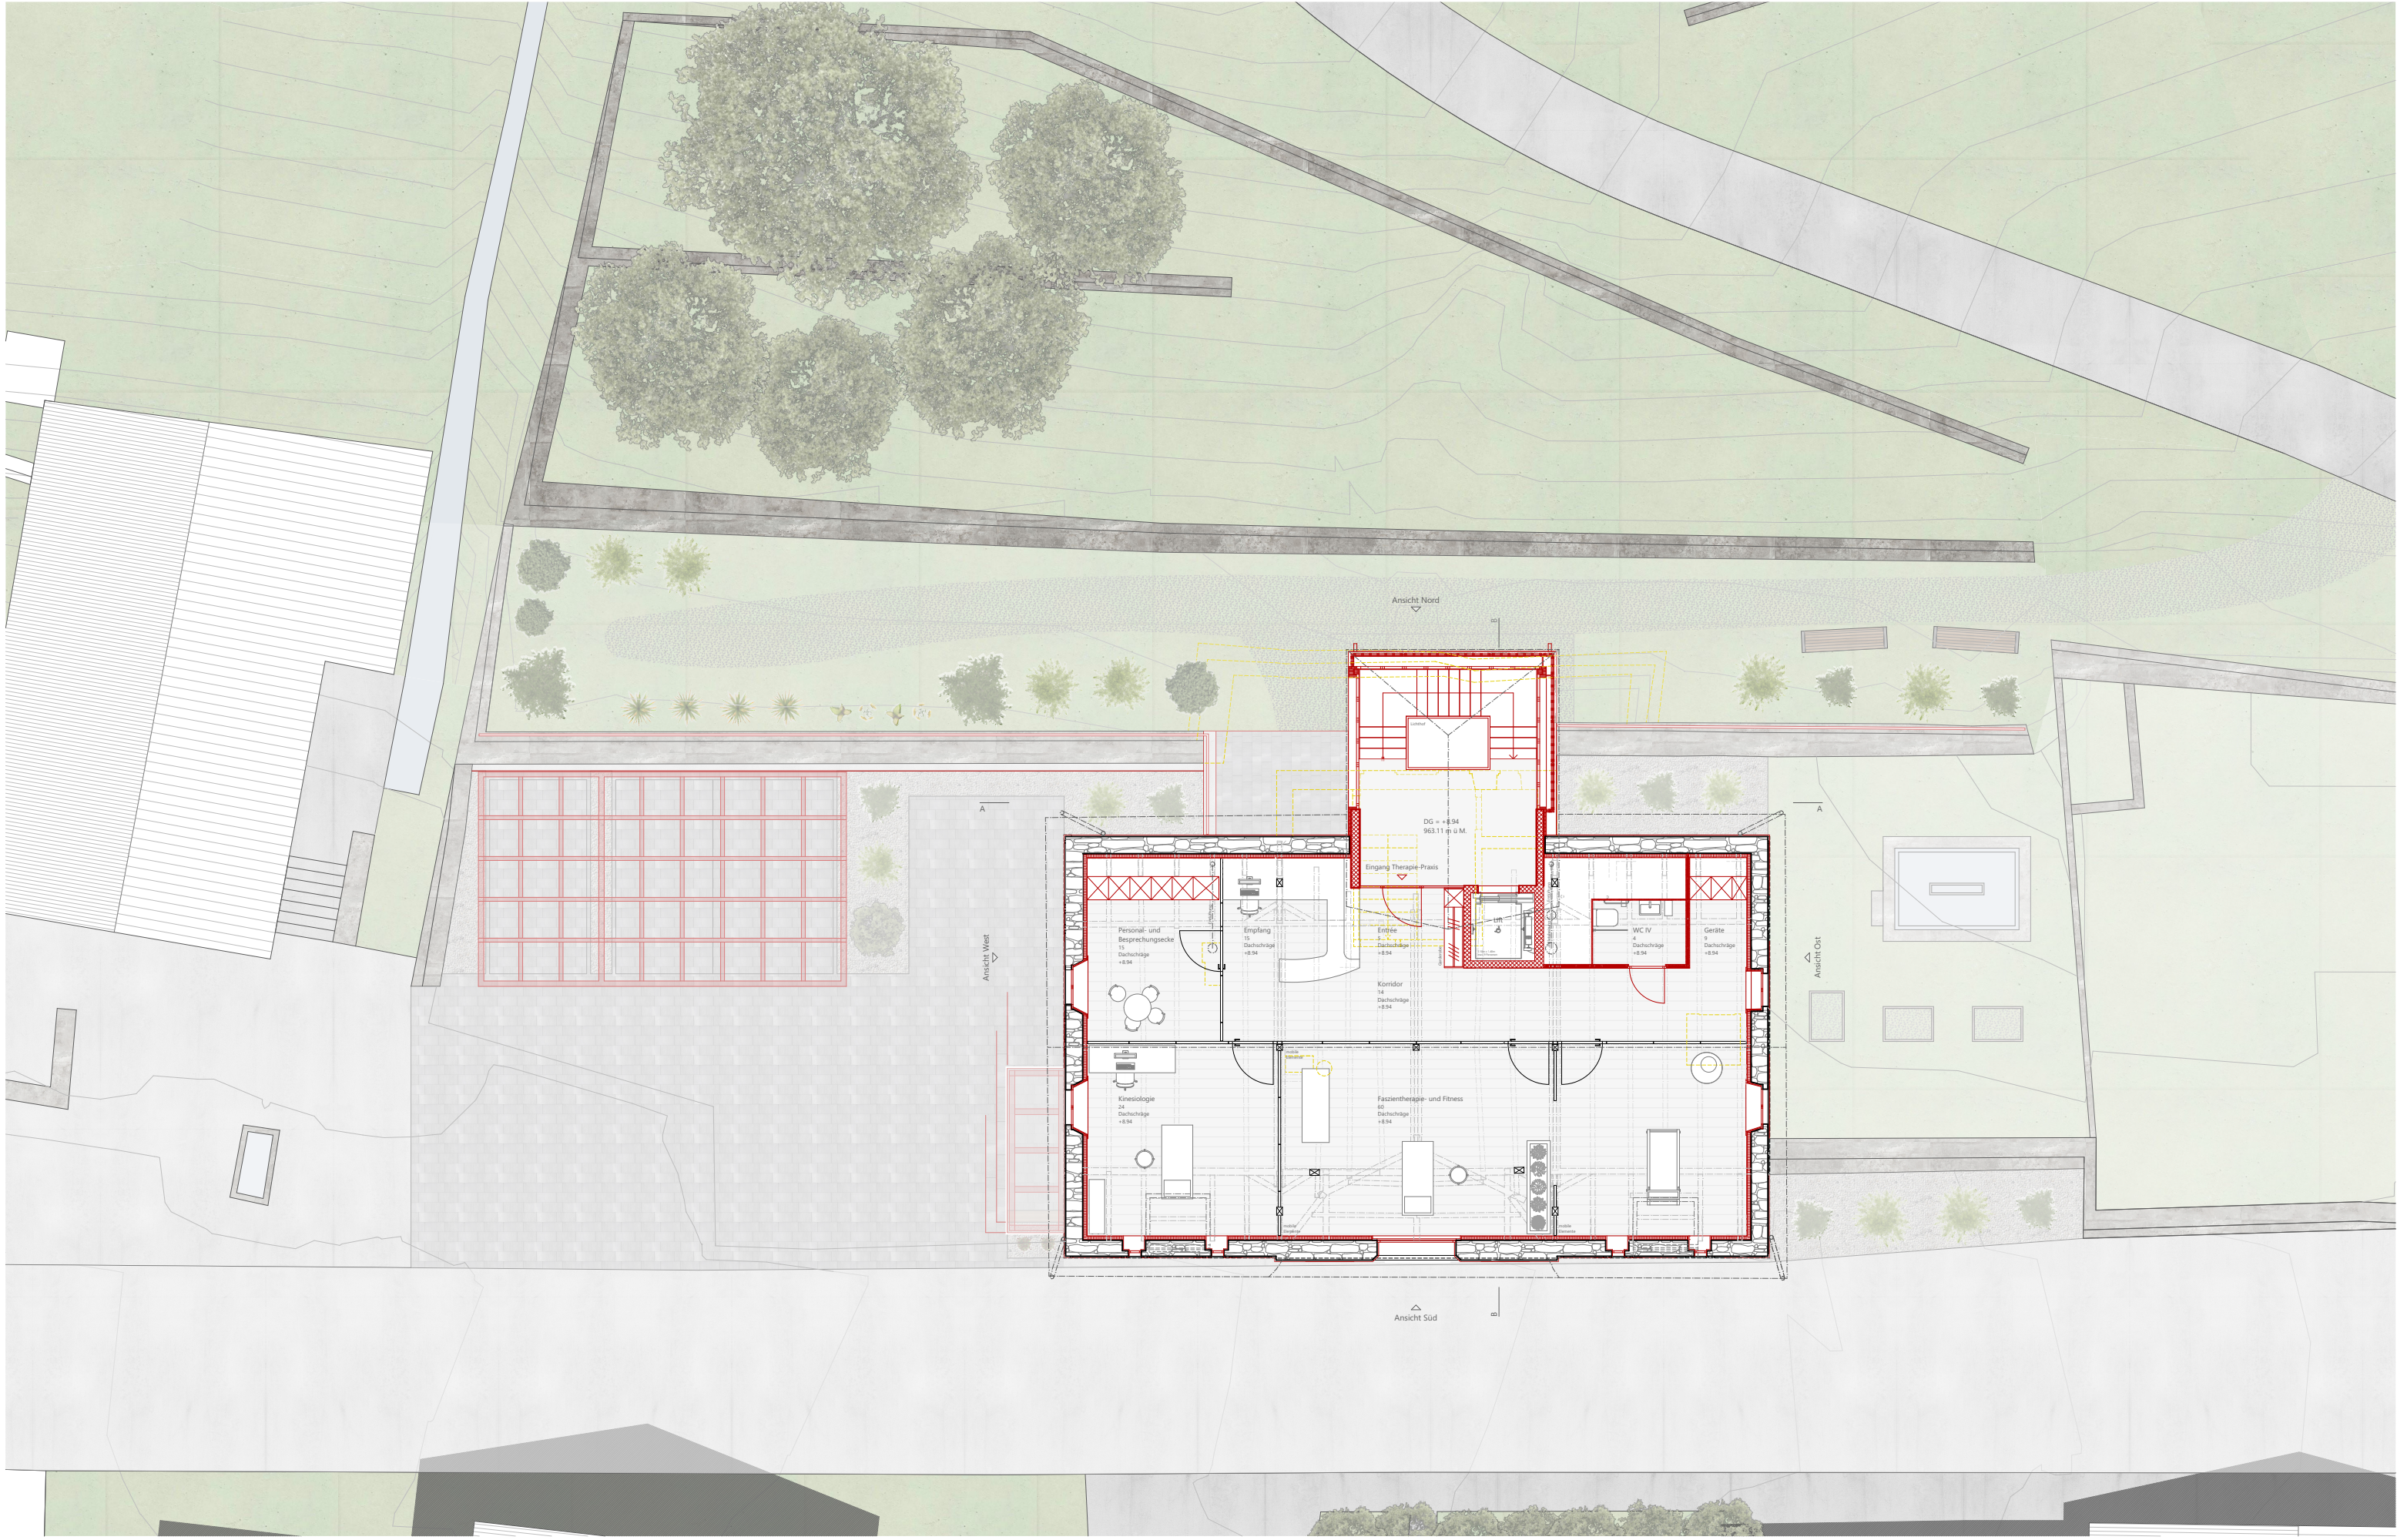

Dachgeschoss | 1:150