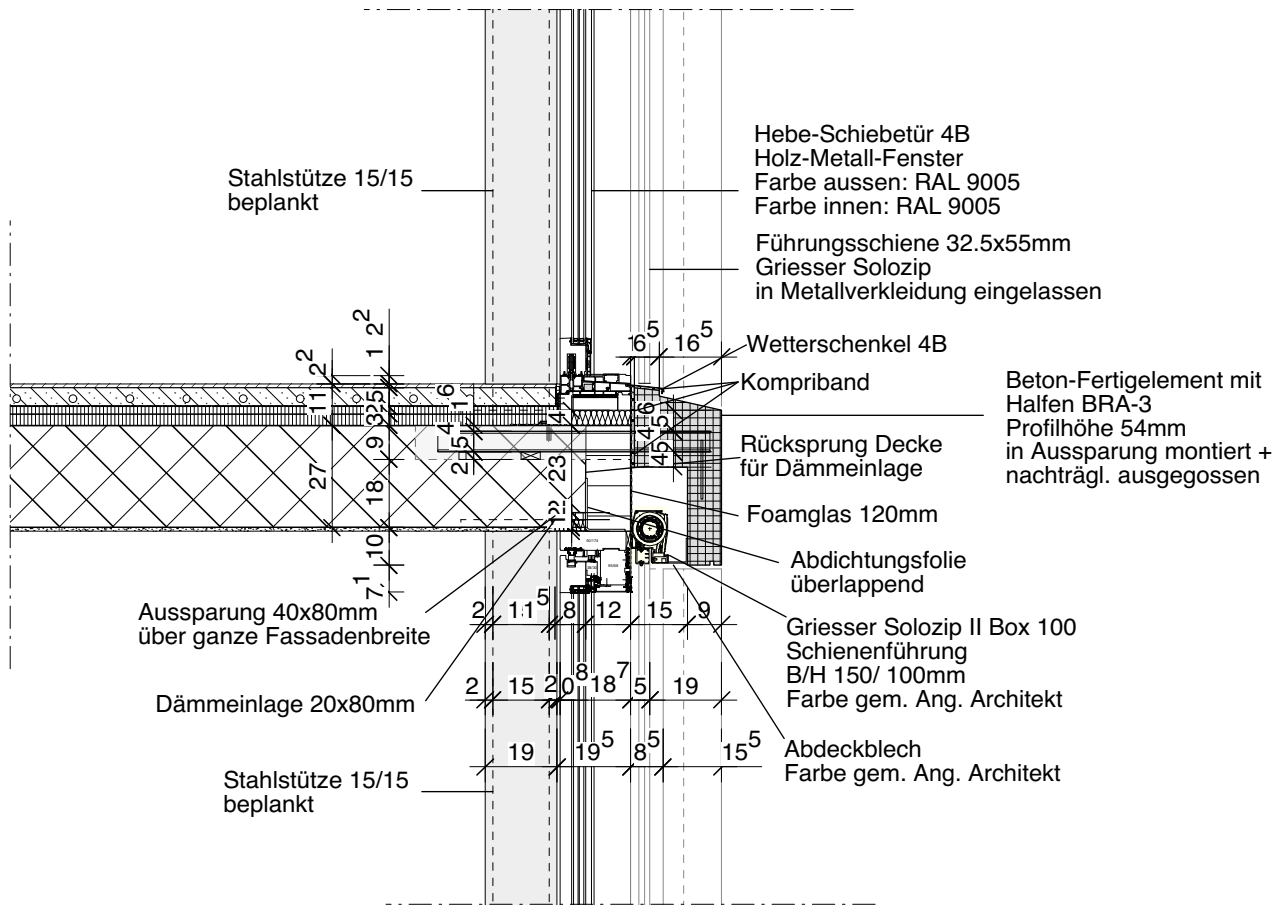

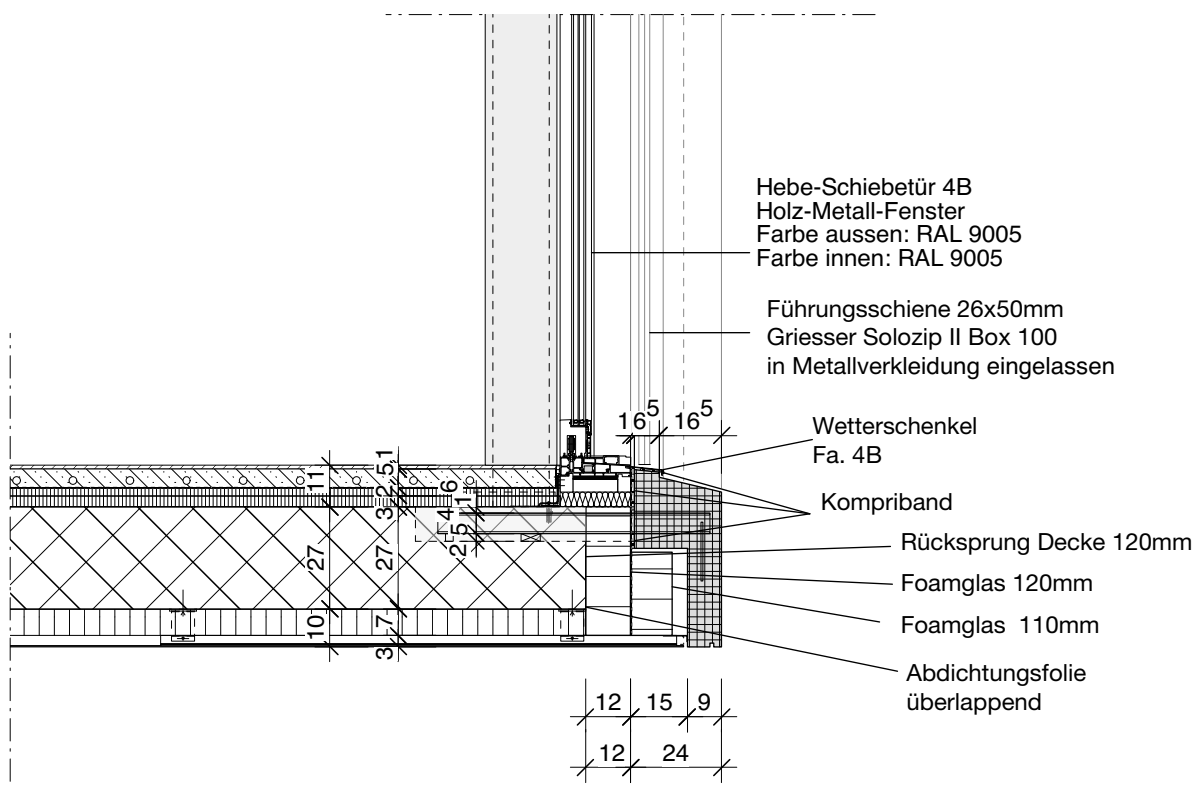

arc 2015
Der Schweizer Architektur-Award

FERRARA ARCHITEKTEN AG
GÜTERSTRASSE 84
POSTFACH
4002 BASEL
T 0041 61 266 10 10
F 0041 61 266 10 11
WWW.FERRARA-ARCHITEKTEN.CH
SGF@FERRARA-ARCHITEKTEN.CH

Projektname:	Güterstrassse 84
Plan:	Details
Massstab: 1:20	Format: A3