


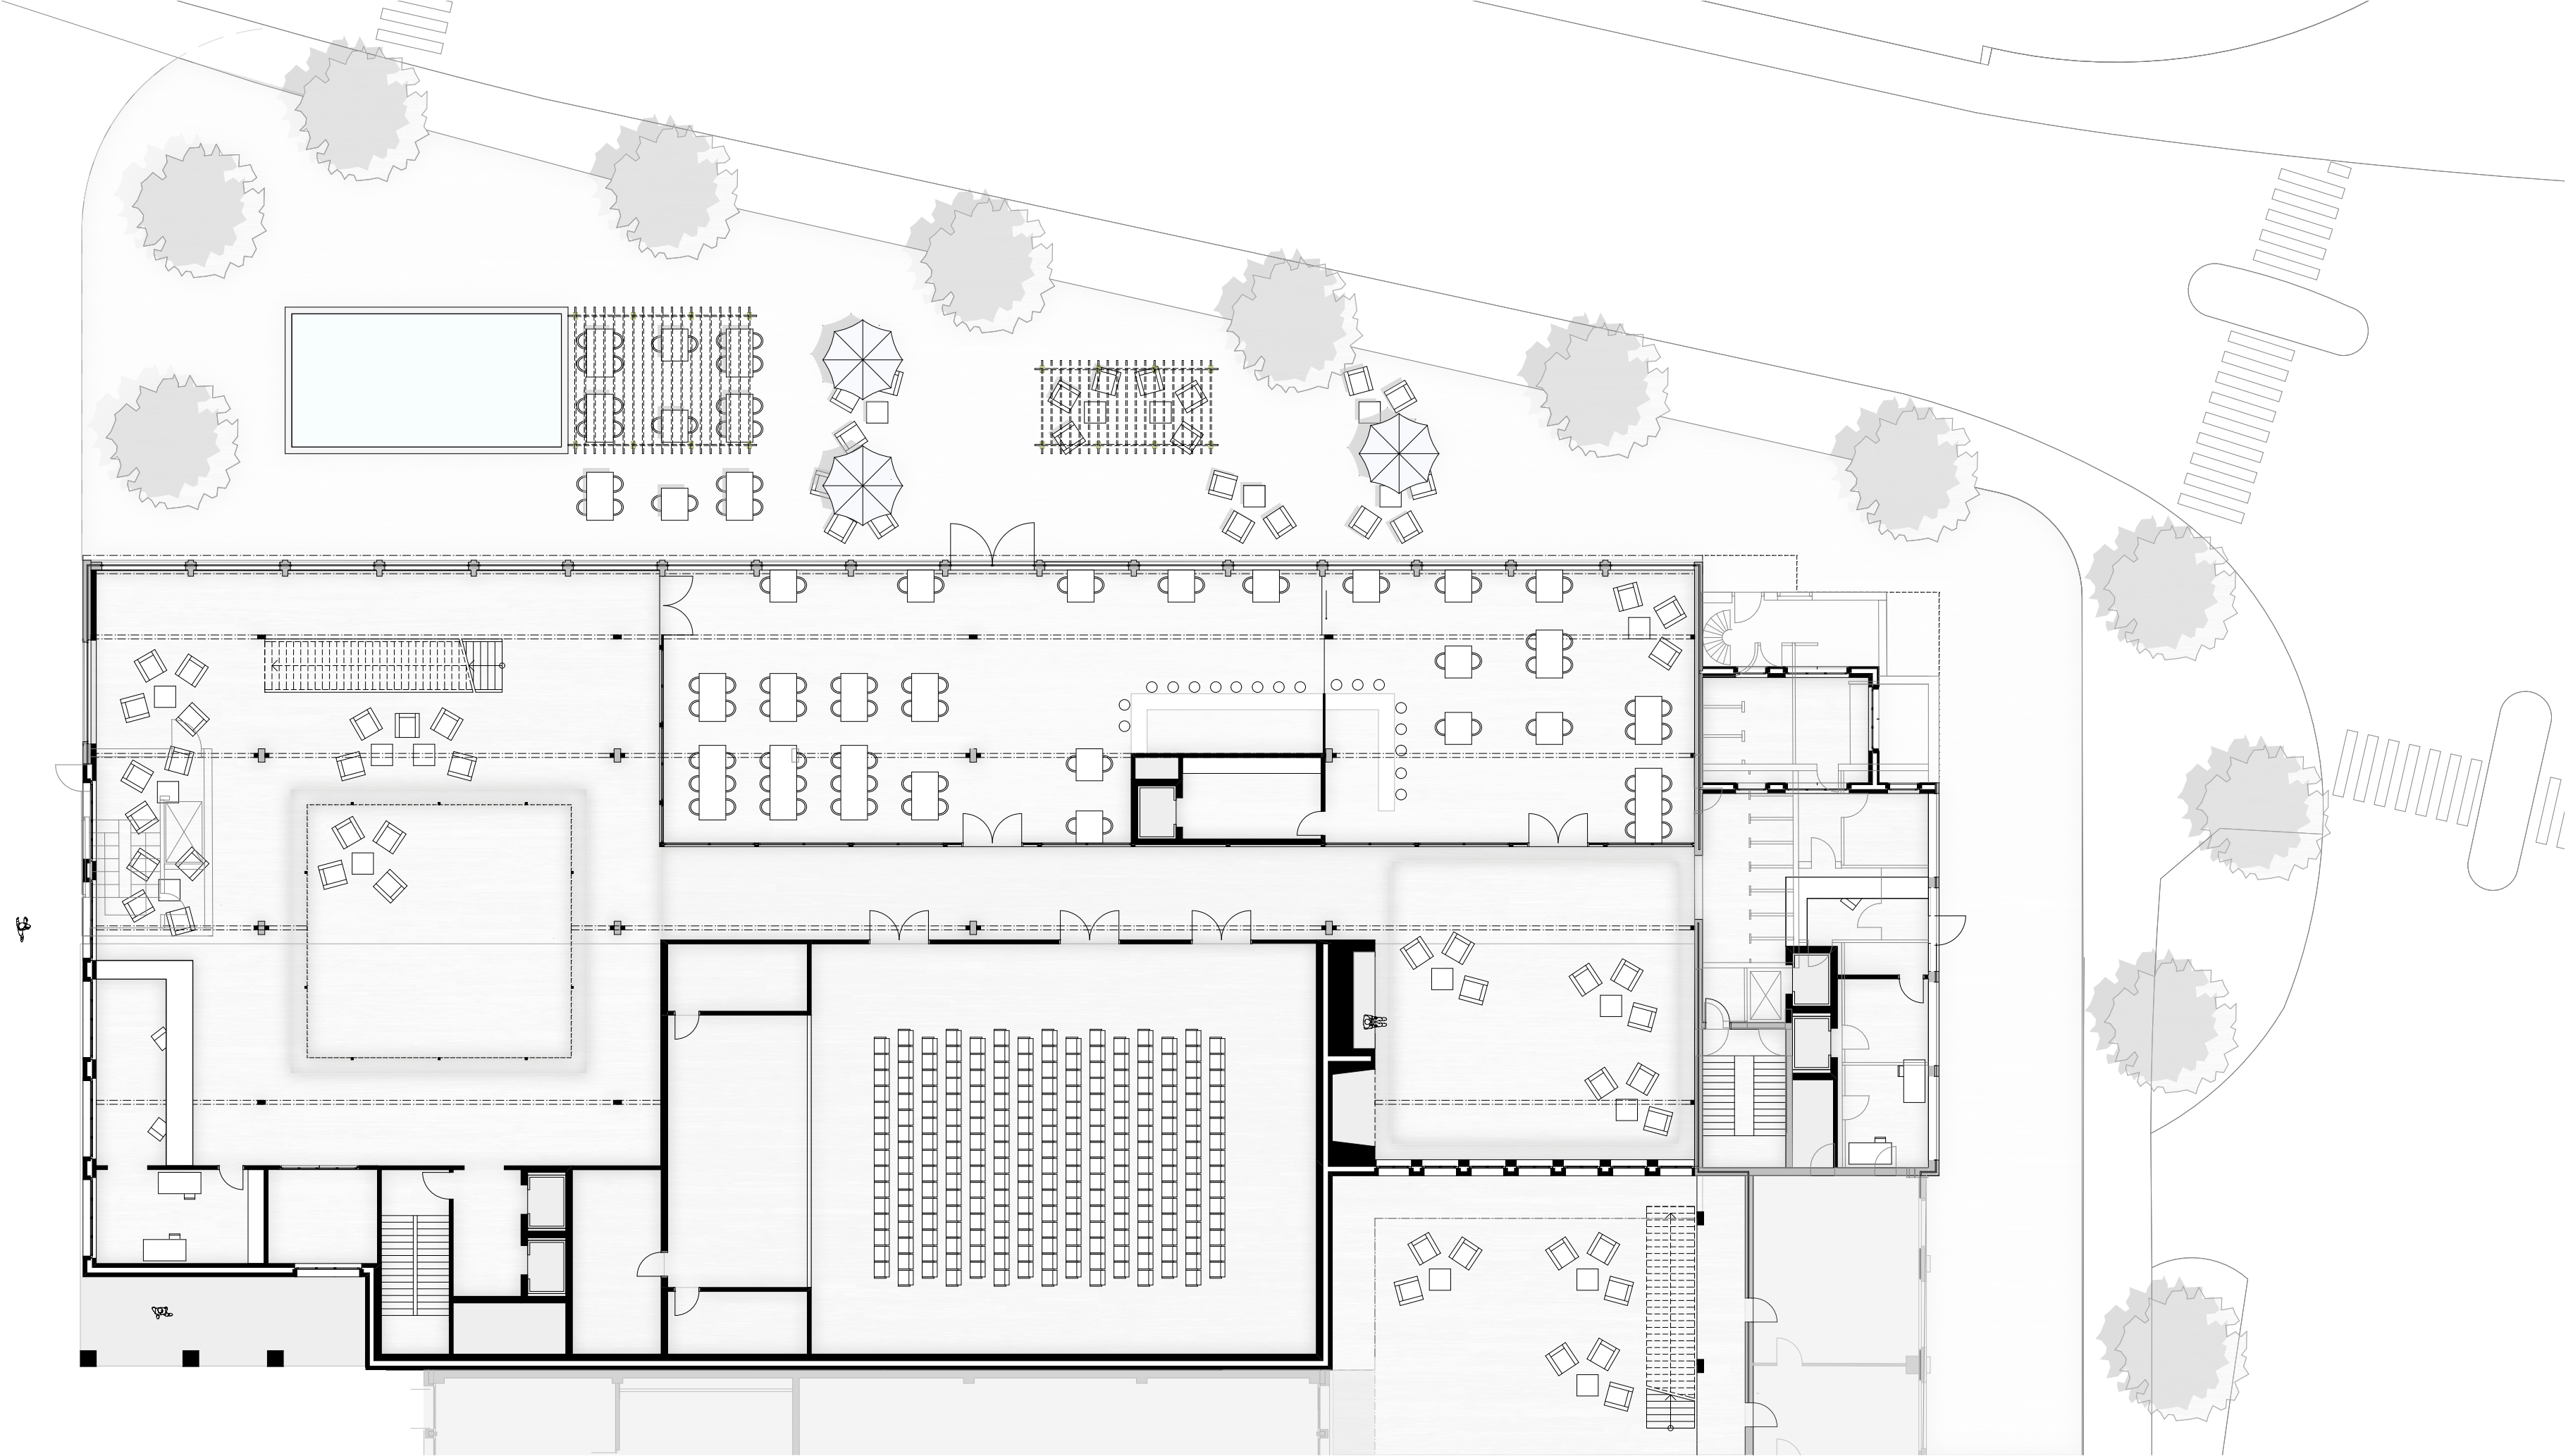

Erdgeschoss 1:200
Businesshotel Bührle
Bachelorarbeit FS 16
Elora Bajrami