


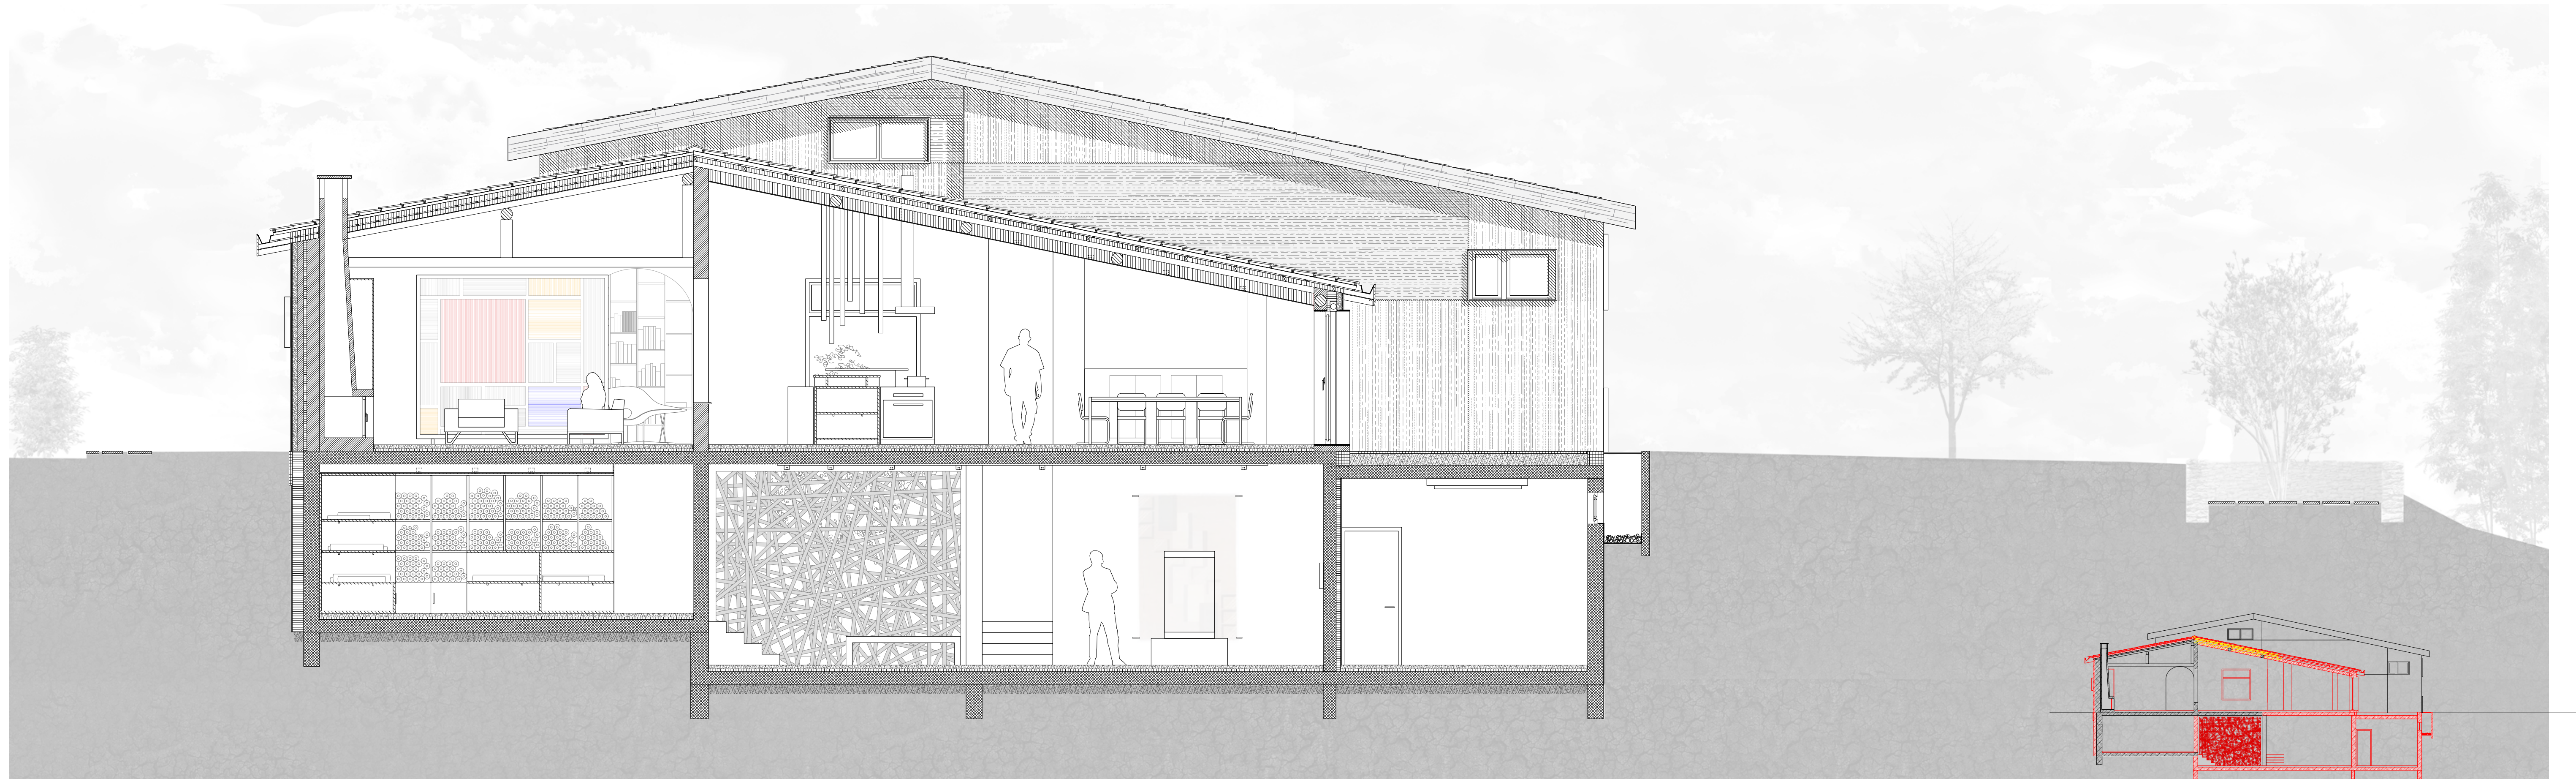

SEZIONE B-B'
SCALA 1:50