


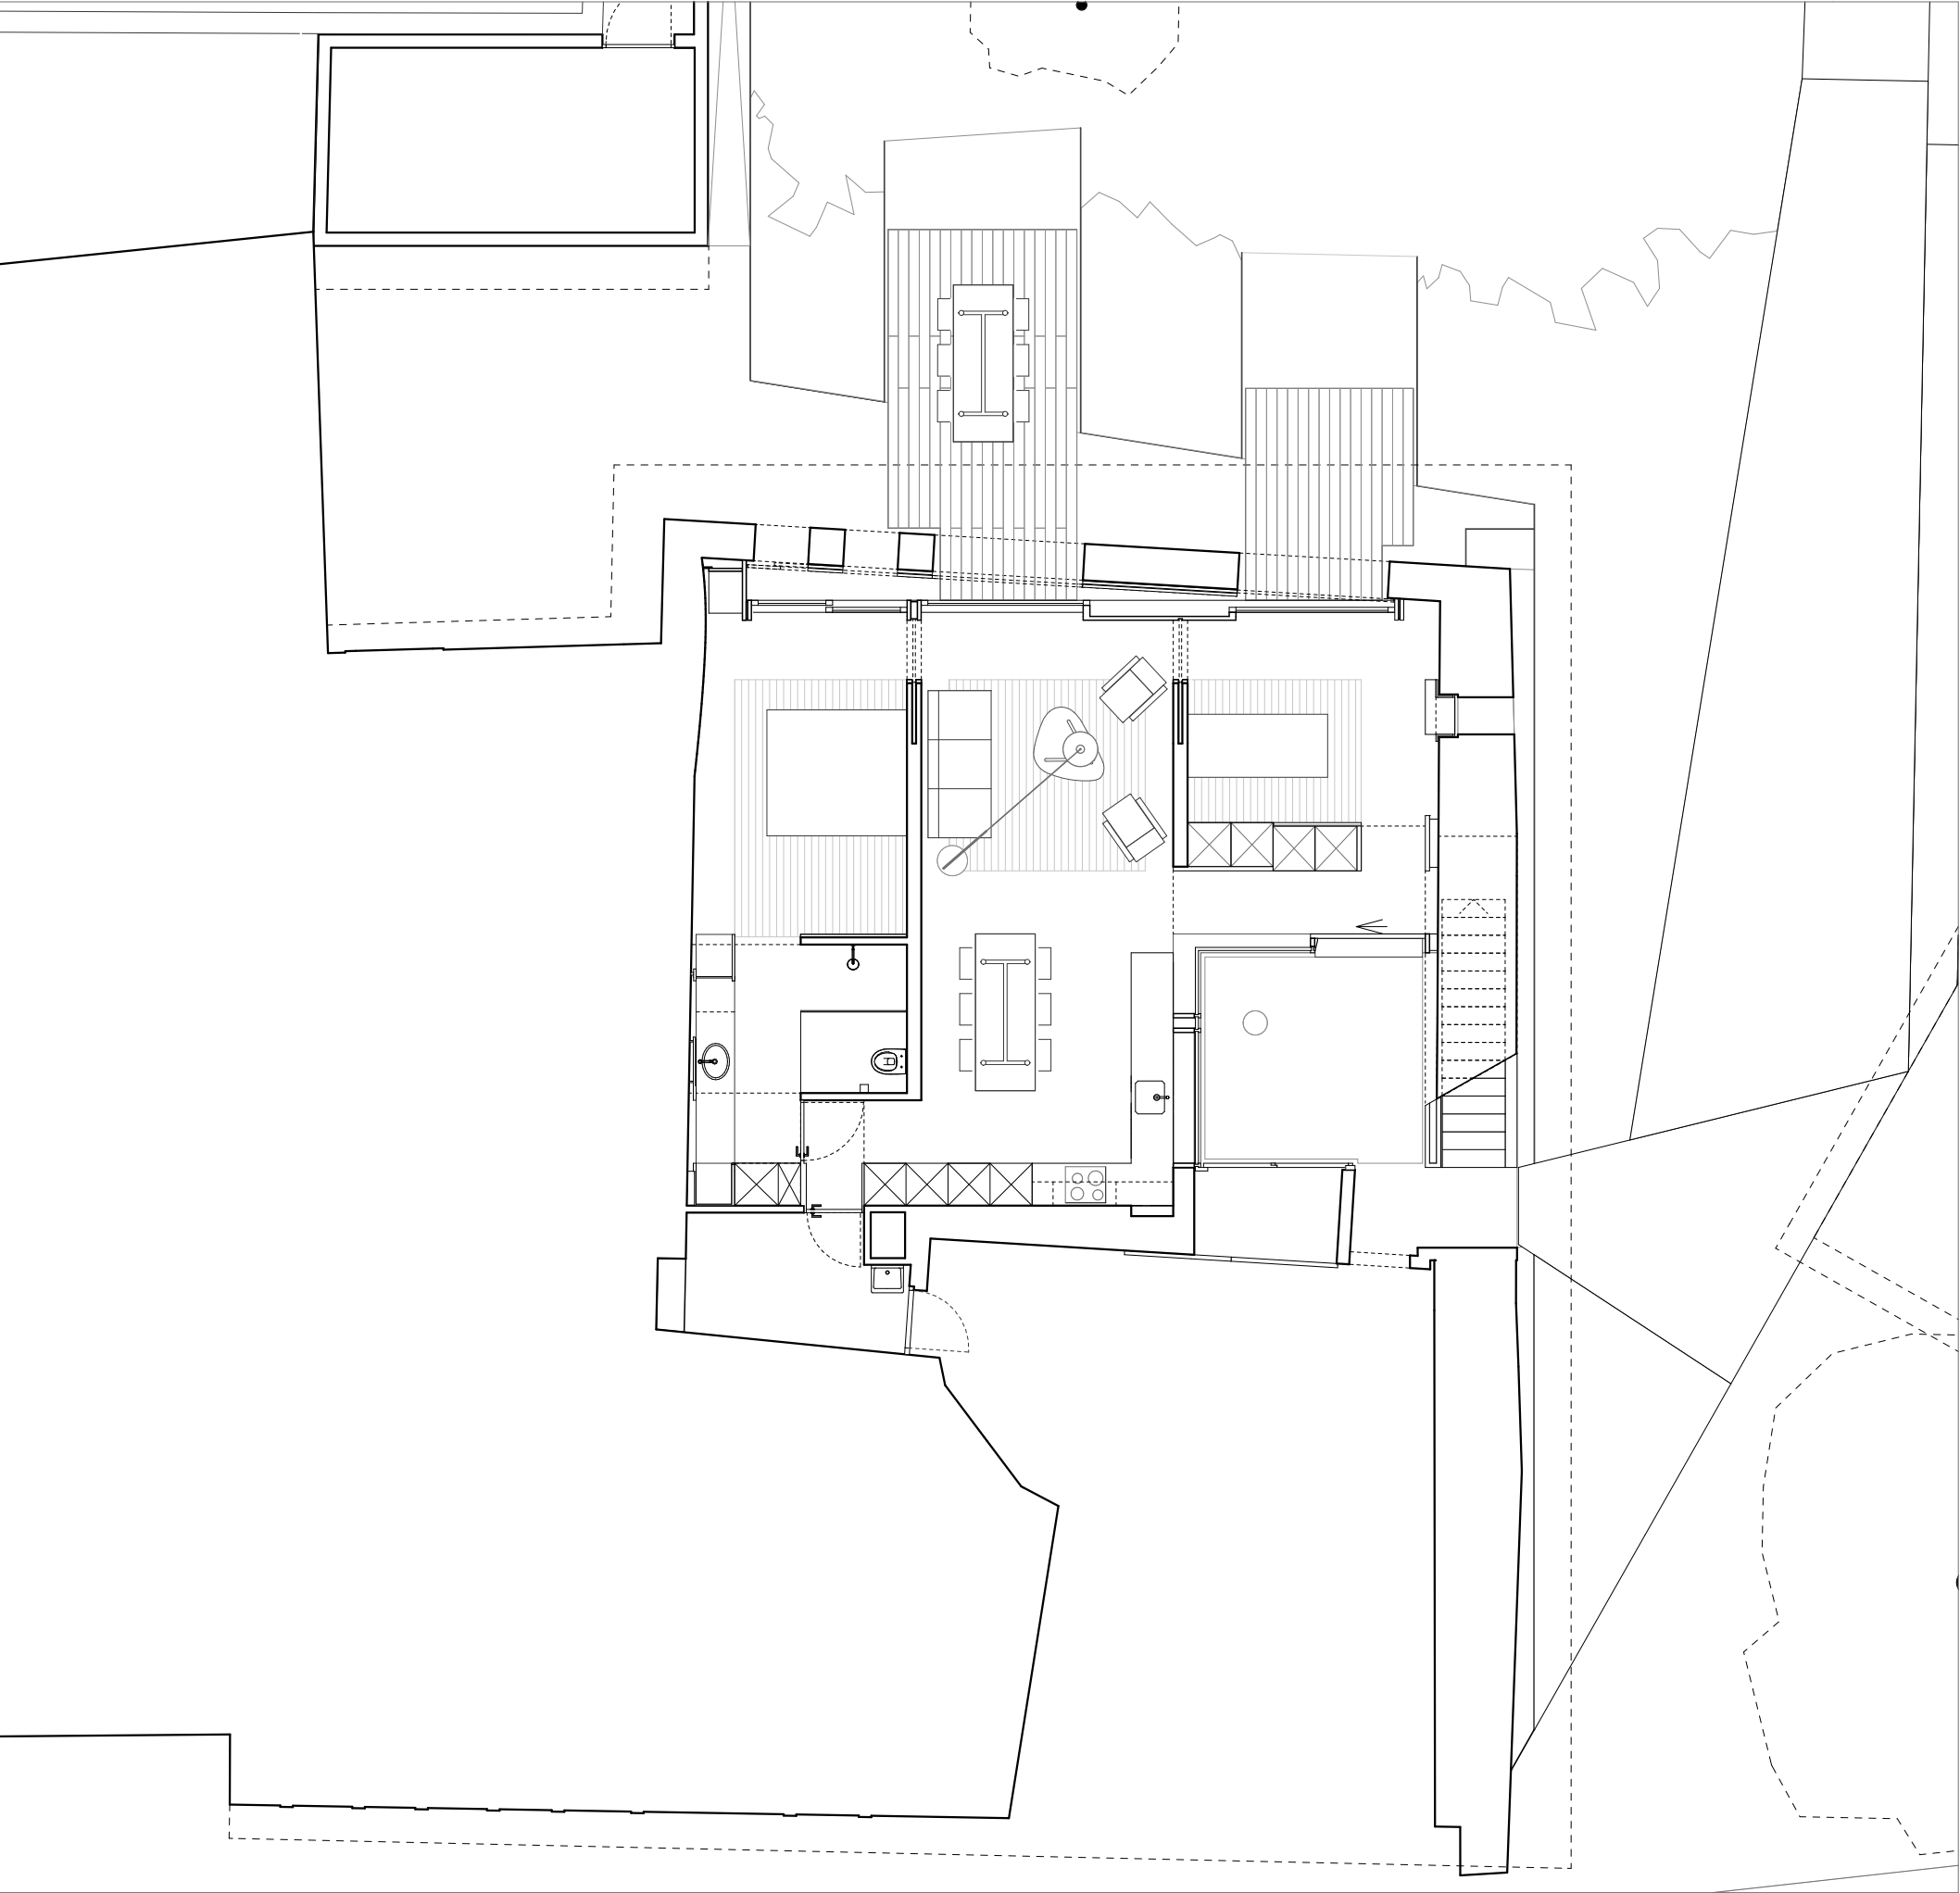

plan niveau 0