


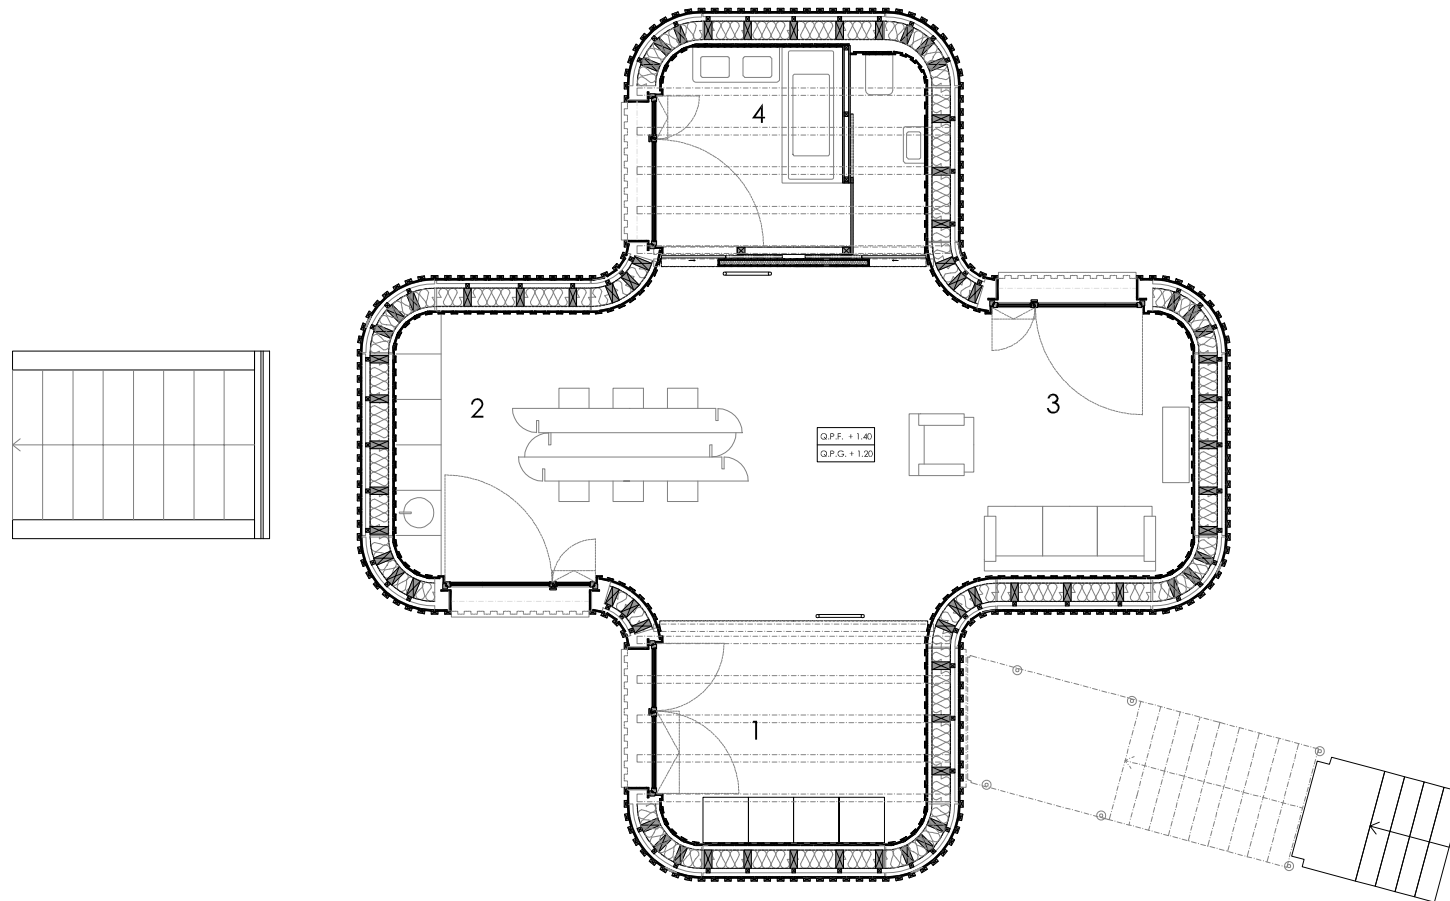

- 1. EINGANG
- 2. KÜCHE + ESSZIMMER
- 3. WOHNZIMMER
- 4. BADEZIMMER