

objekt:
mfh neubau
pli 5
9494 schaan

plan:
schweizer baudokumentation 2017

bauherr:
nexbau ag generalunternehmung
im gamander 20
9494 schaan



architektur
indra + scherrer


in gamander 20
s-9494 schaan
tel +423 235 07 00
fax +423 235 07 09
info@indrascherrer.li
www.indrascherrer.li

erstellt:
20.09.2016
gez.
dsr
projektl.
pdr
gezeichnet:
pdr
20.09.2016
objektnr.:
2012-013
plannr.:
3000


bauherr:

architekt:

behörde:

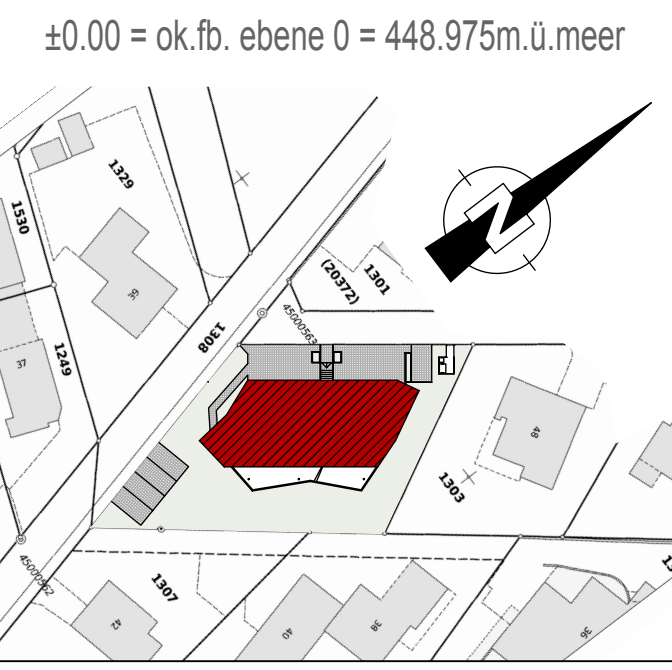


ebene -1

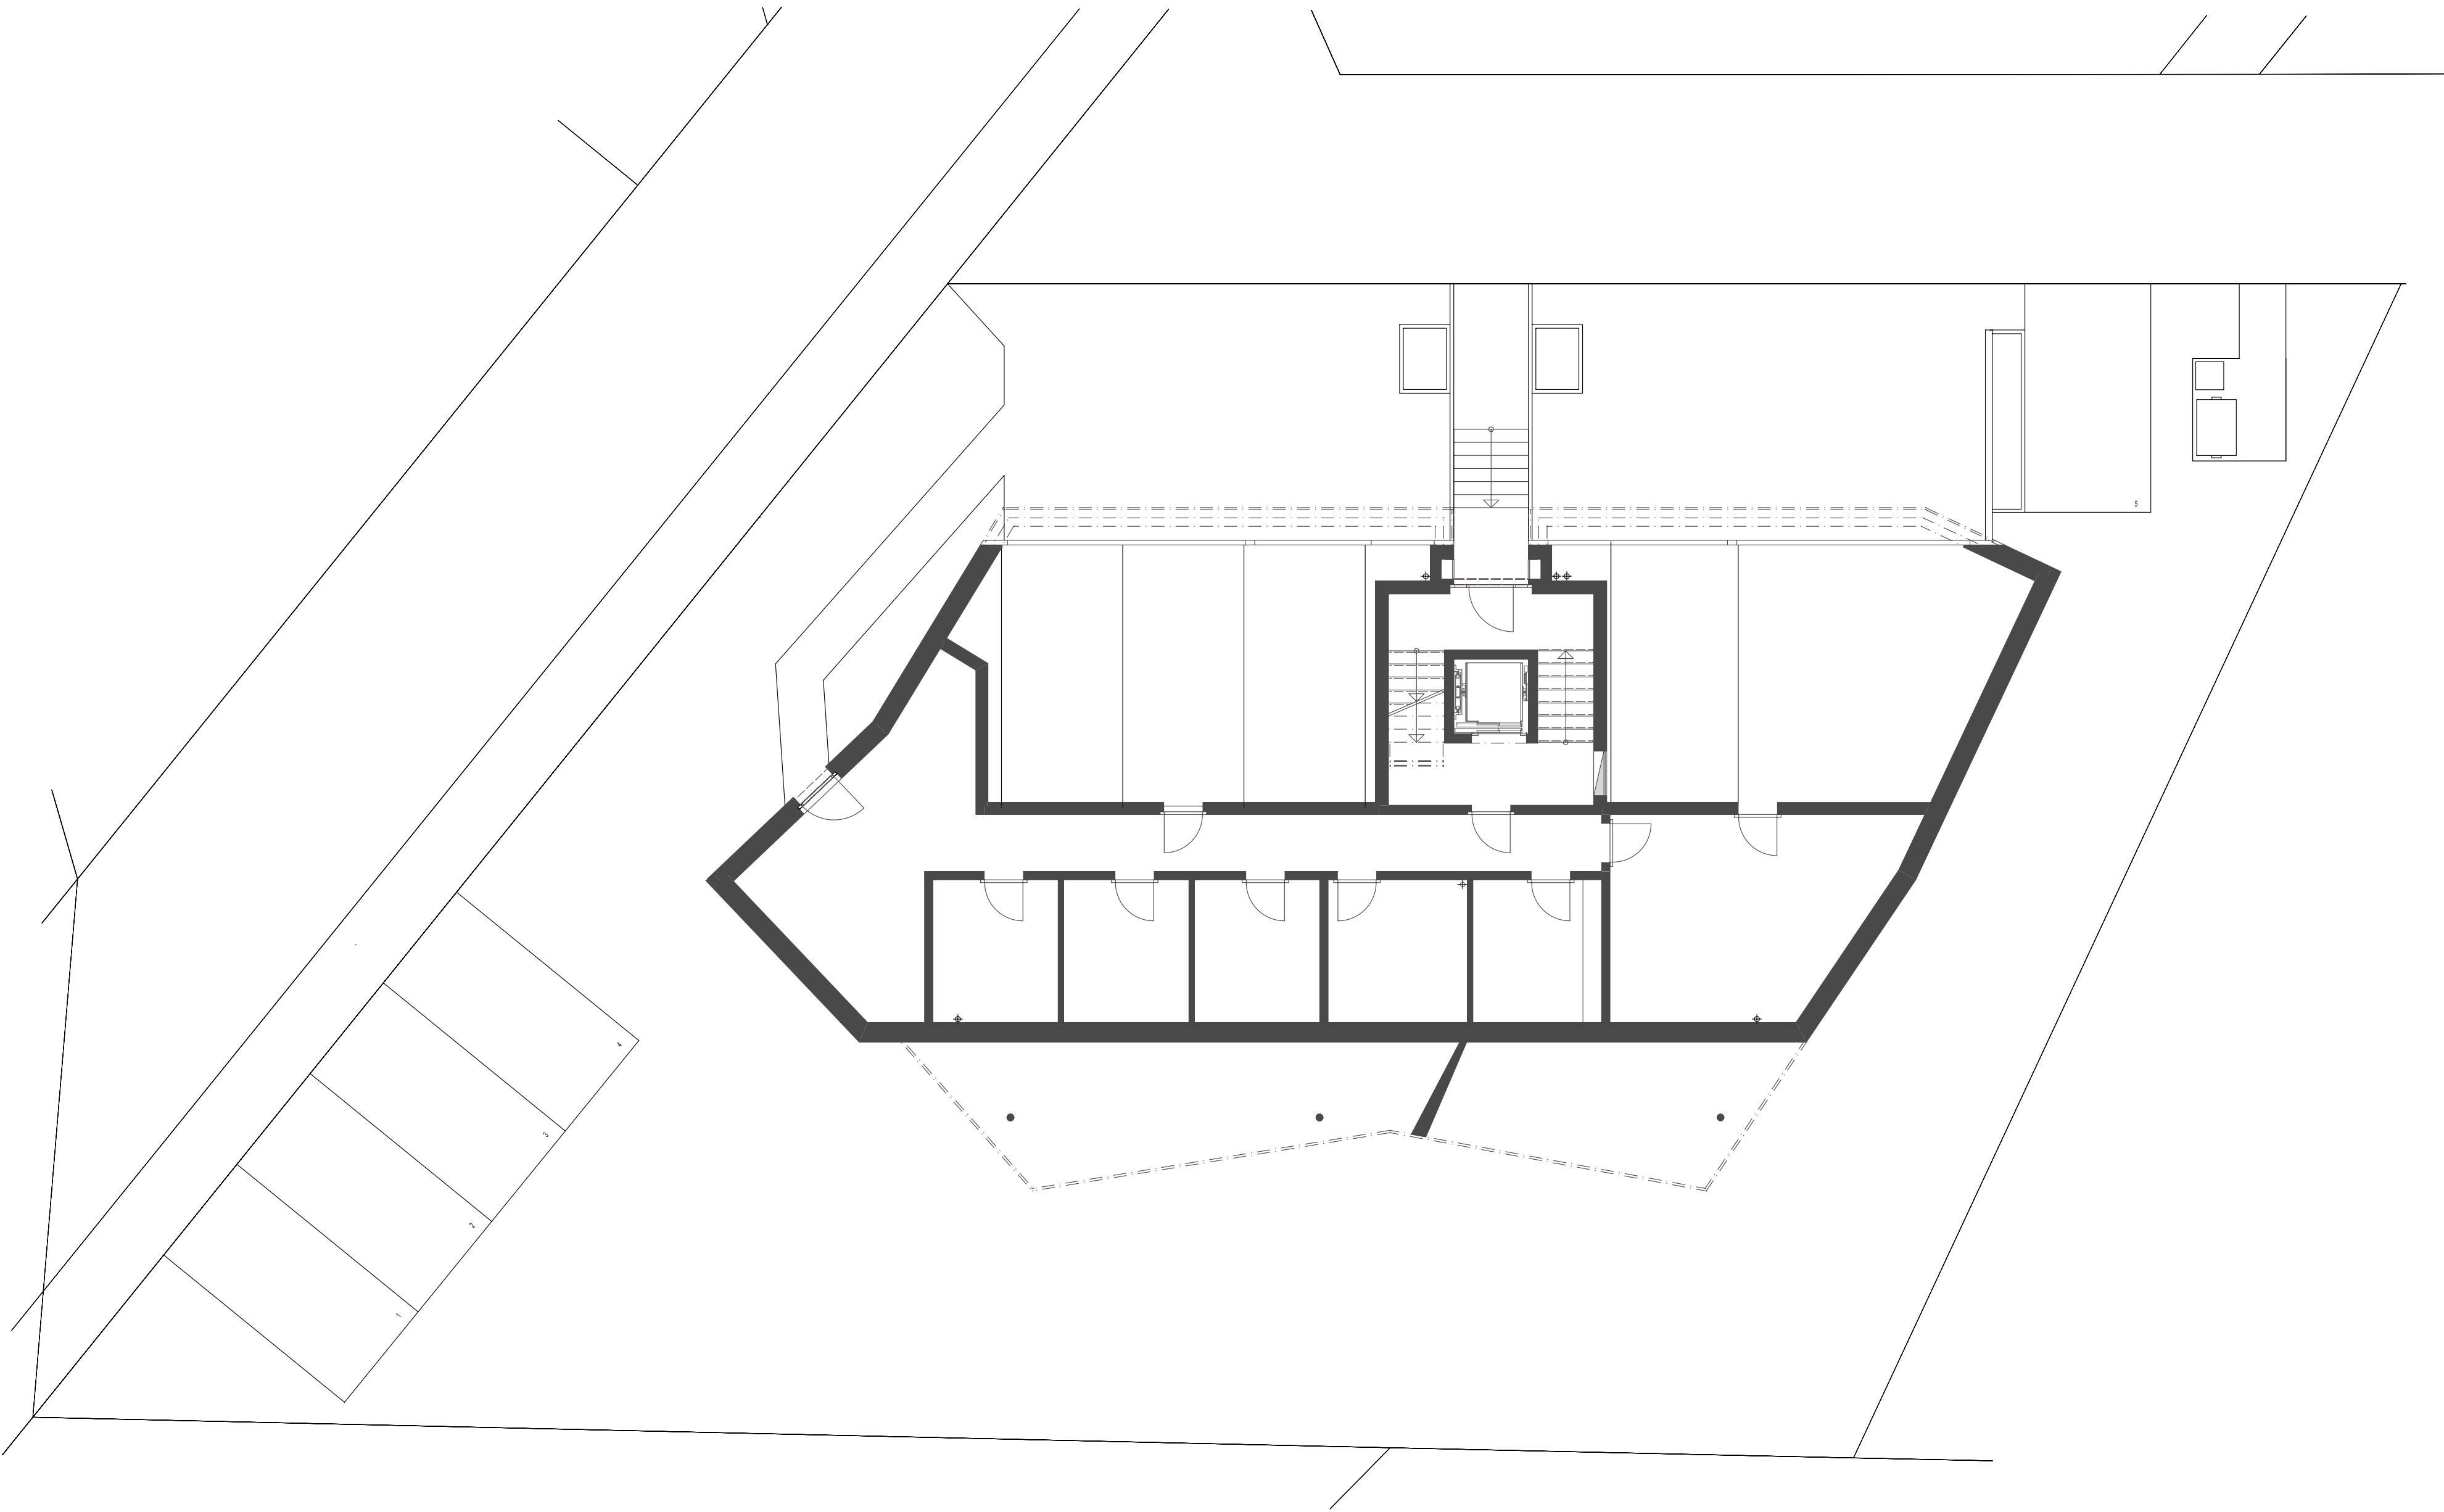

ebene 0



querschnitt a-a haus 1

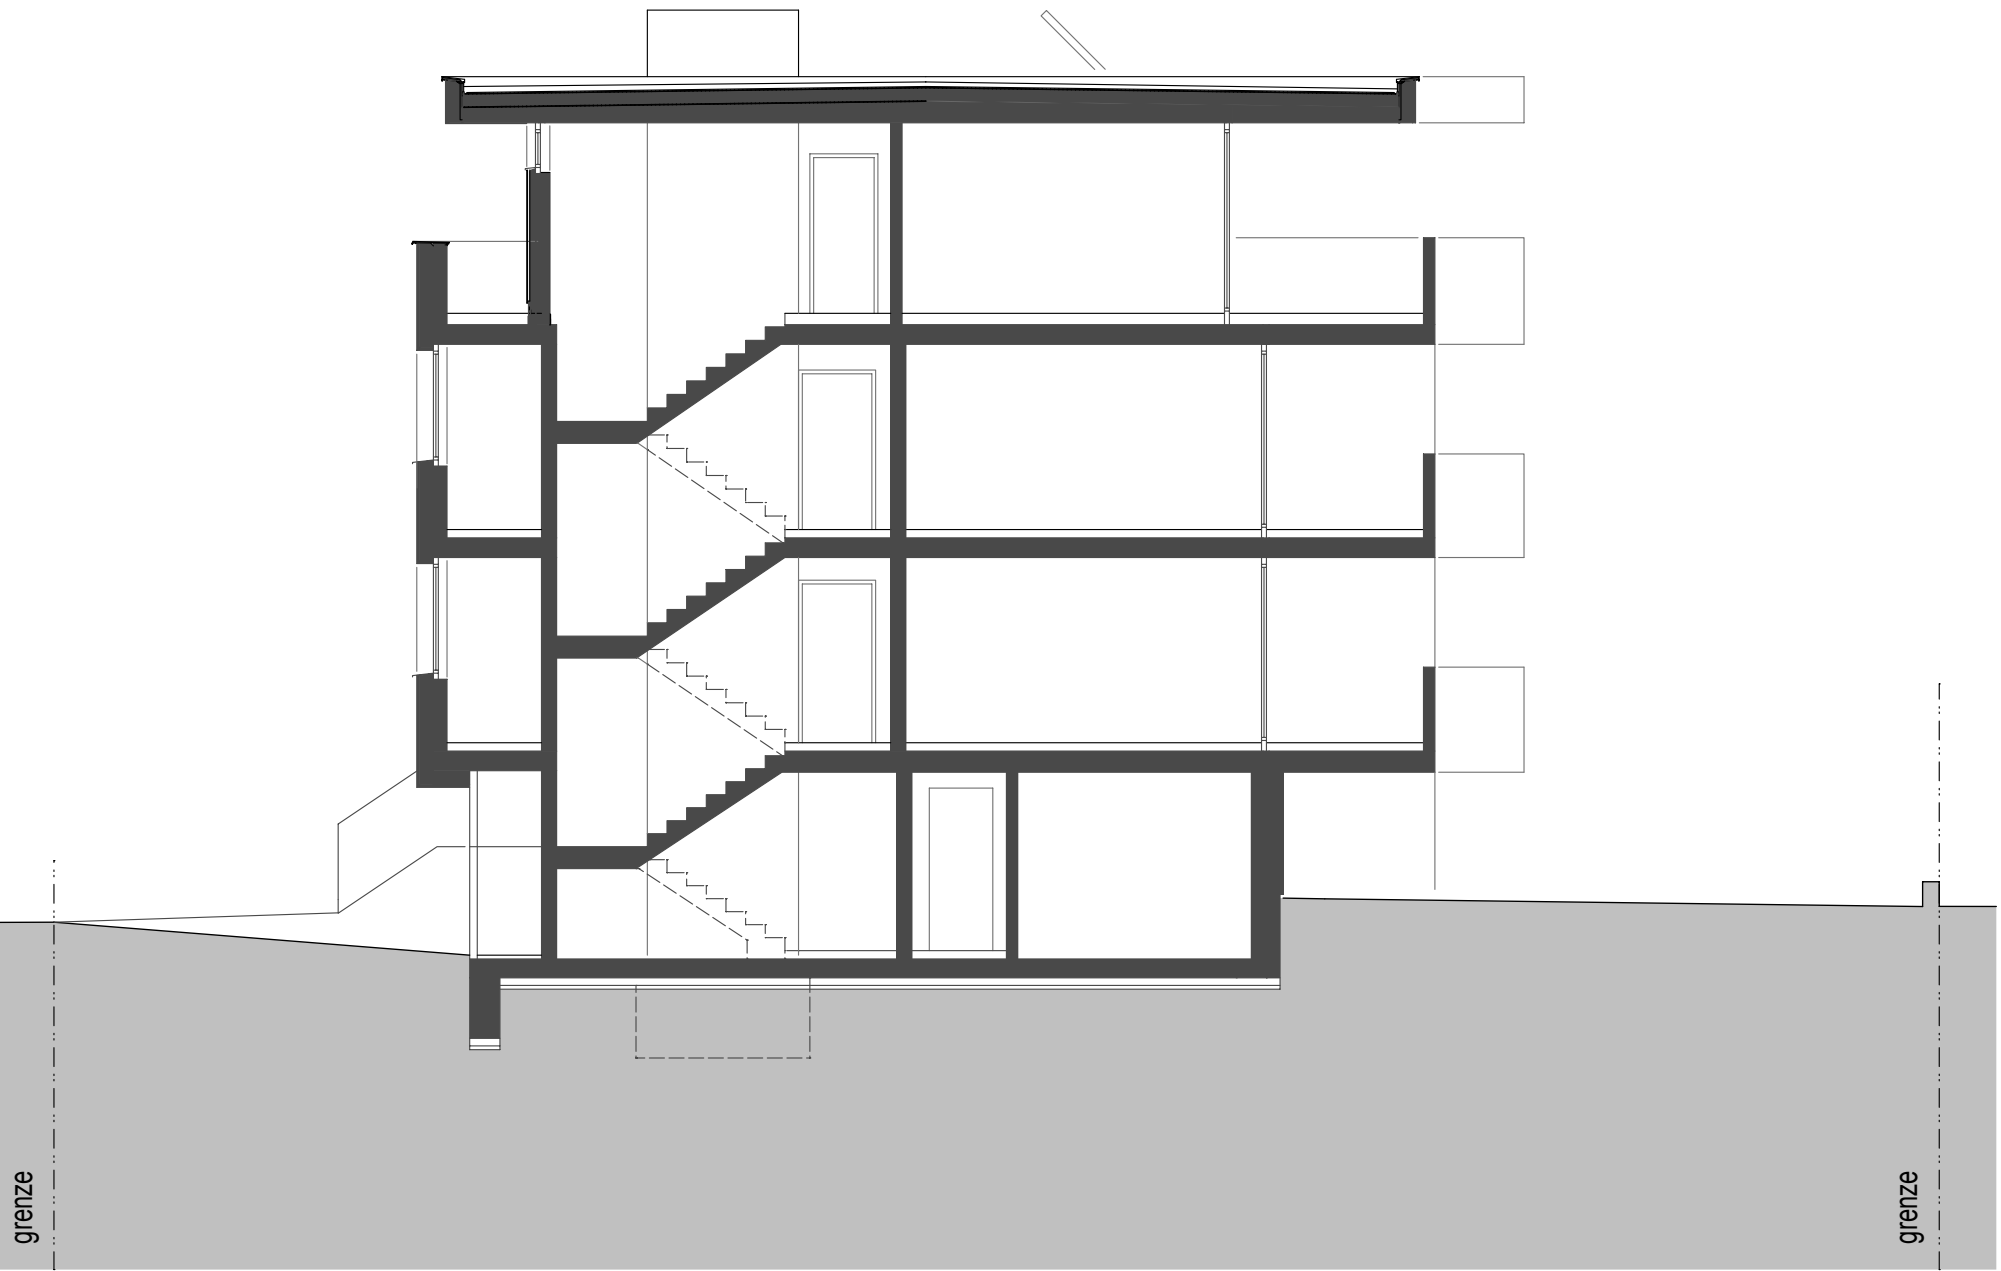

ebene 1



ebene 2

