


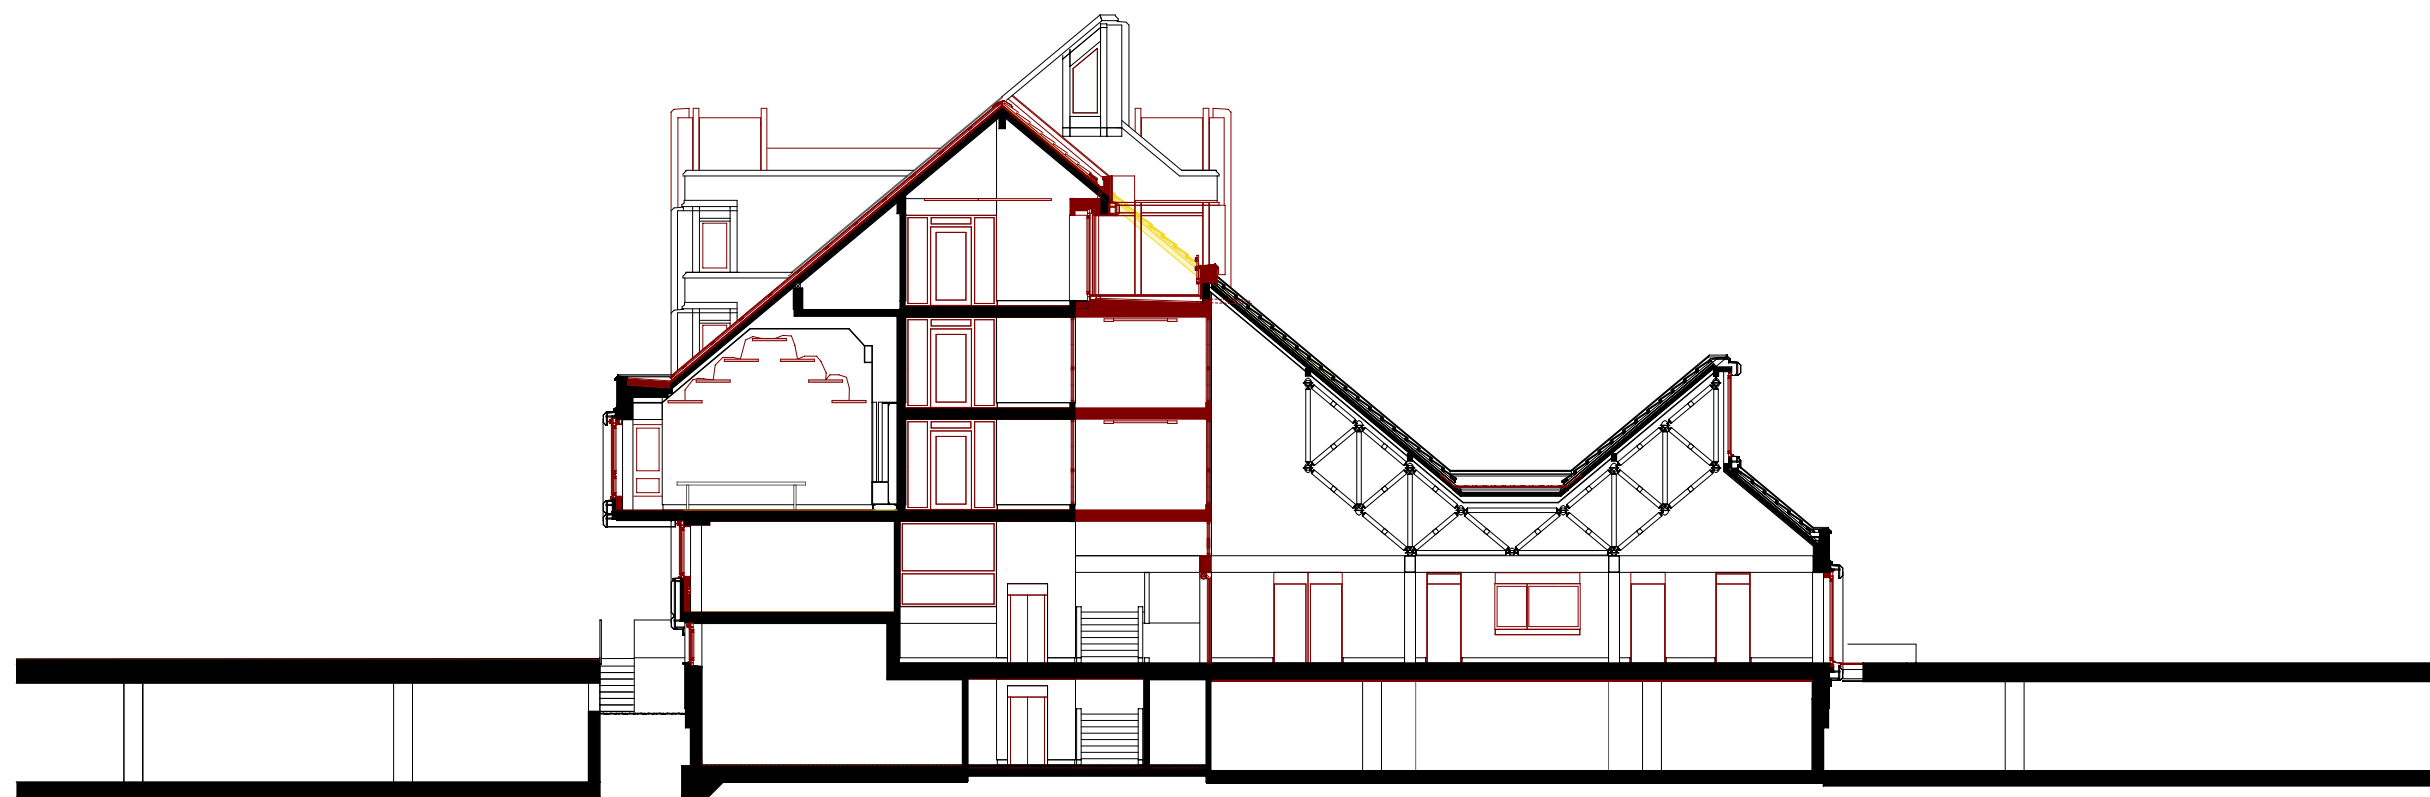

Querschnitt
Halle und Gemeinderatssaal

