


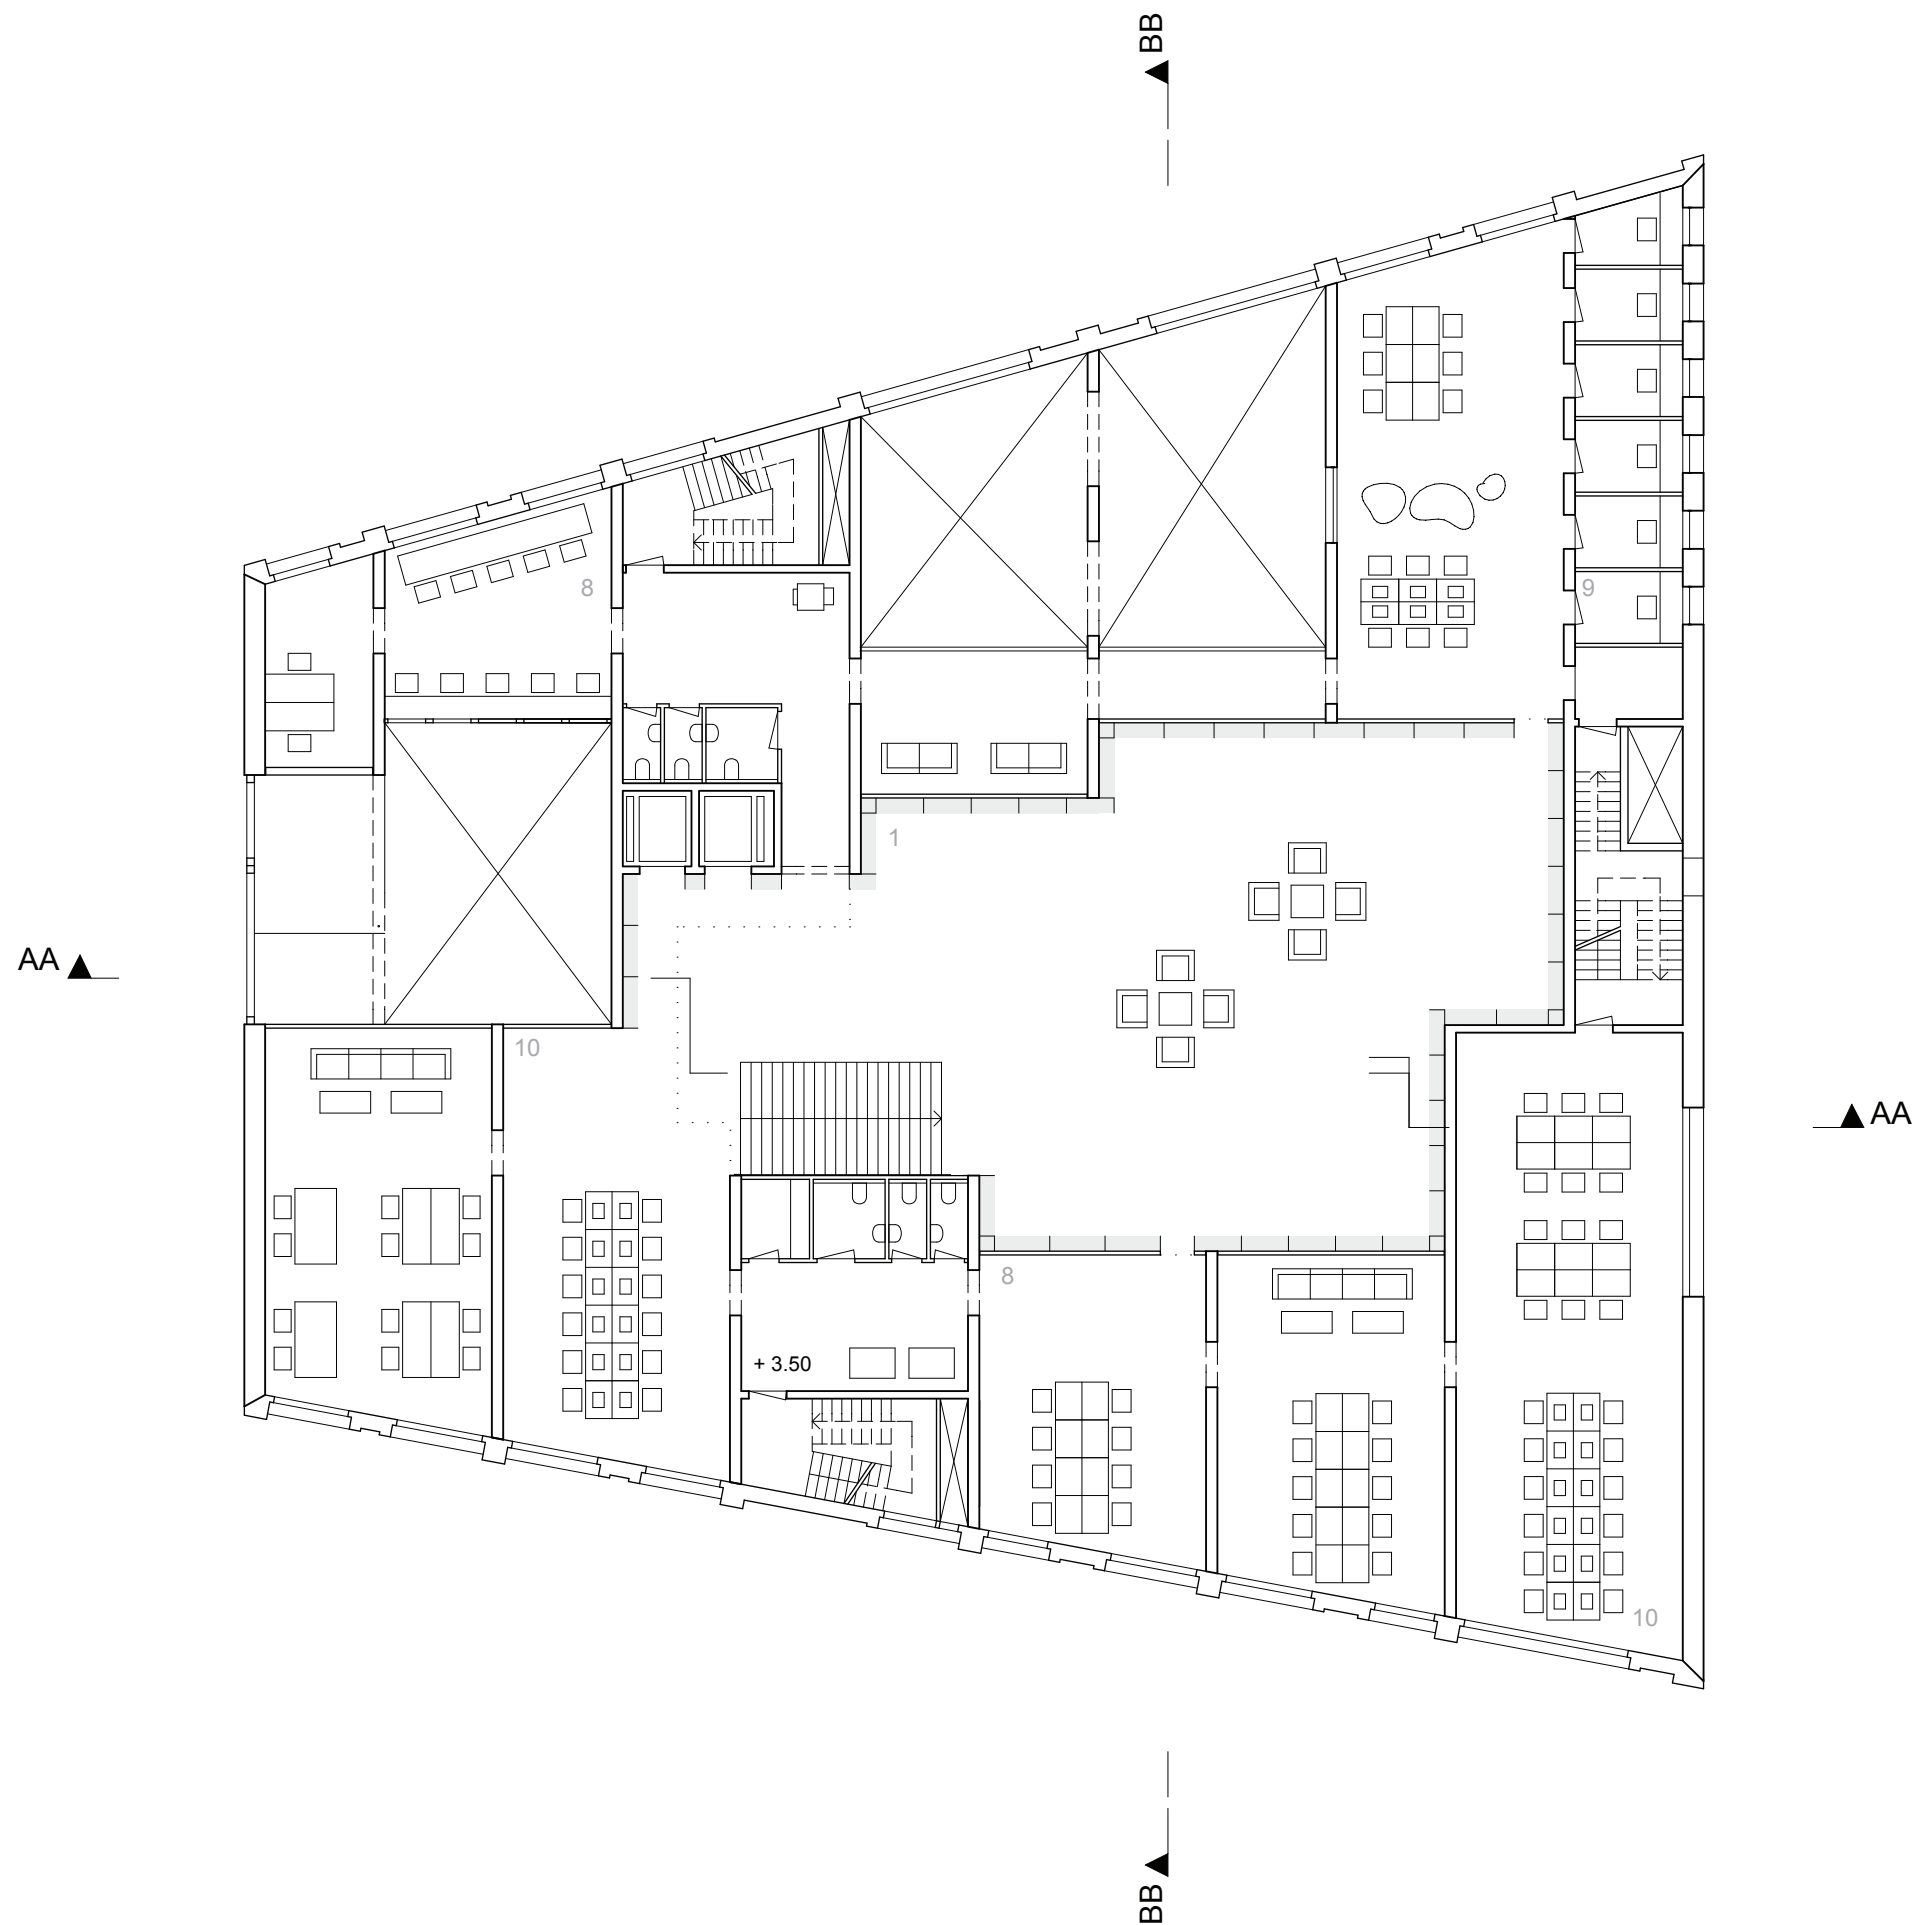

Het Rotterdamsch Leeskabinett

1. Grosse Buchhalle
2. Kleine Buchhalle
3. Eingangshalle
4. Leseraum
5. Auditorium
6. Versammlungsraum
7. Direktor Büro

Erasmus Studycenter

8. Lernräume
9. Einzel-Lernraum
10. Computerraum
11. Schliessfächer
12. Garderobe

Café

12. Gruppenraum
13. Leseraum
14. Küche
15. Personaleingang

Büroräume

16. CEO Büro
17. Verwaltungsbüros
18. Küche
19. Konferenzraum

Verkaufsräume

20. Papeterie
21. Bücher