


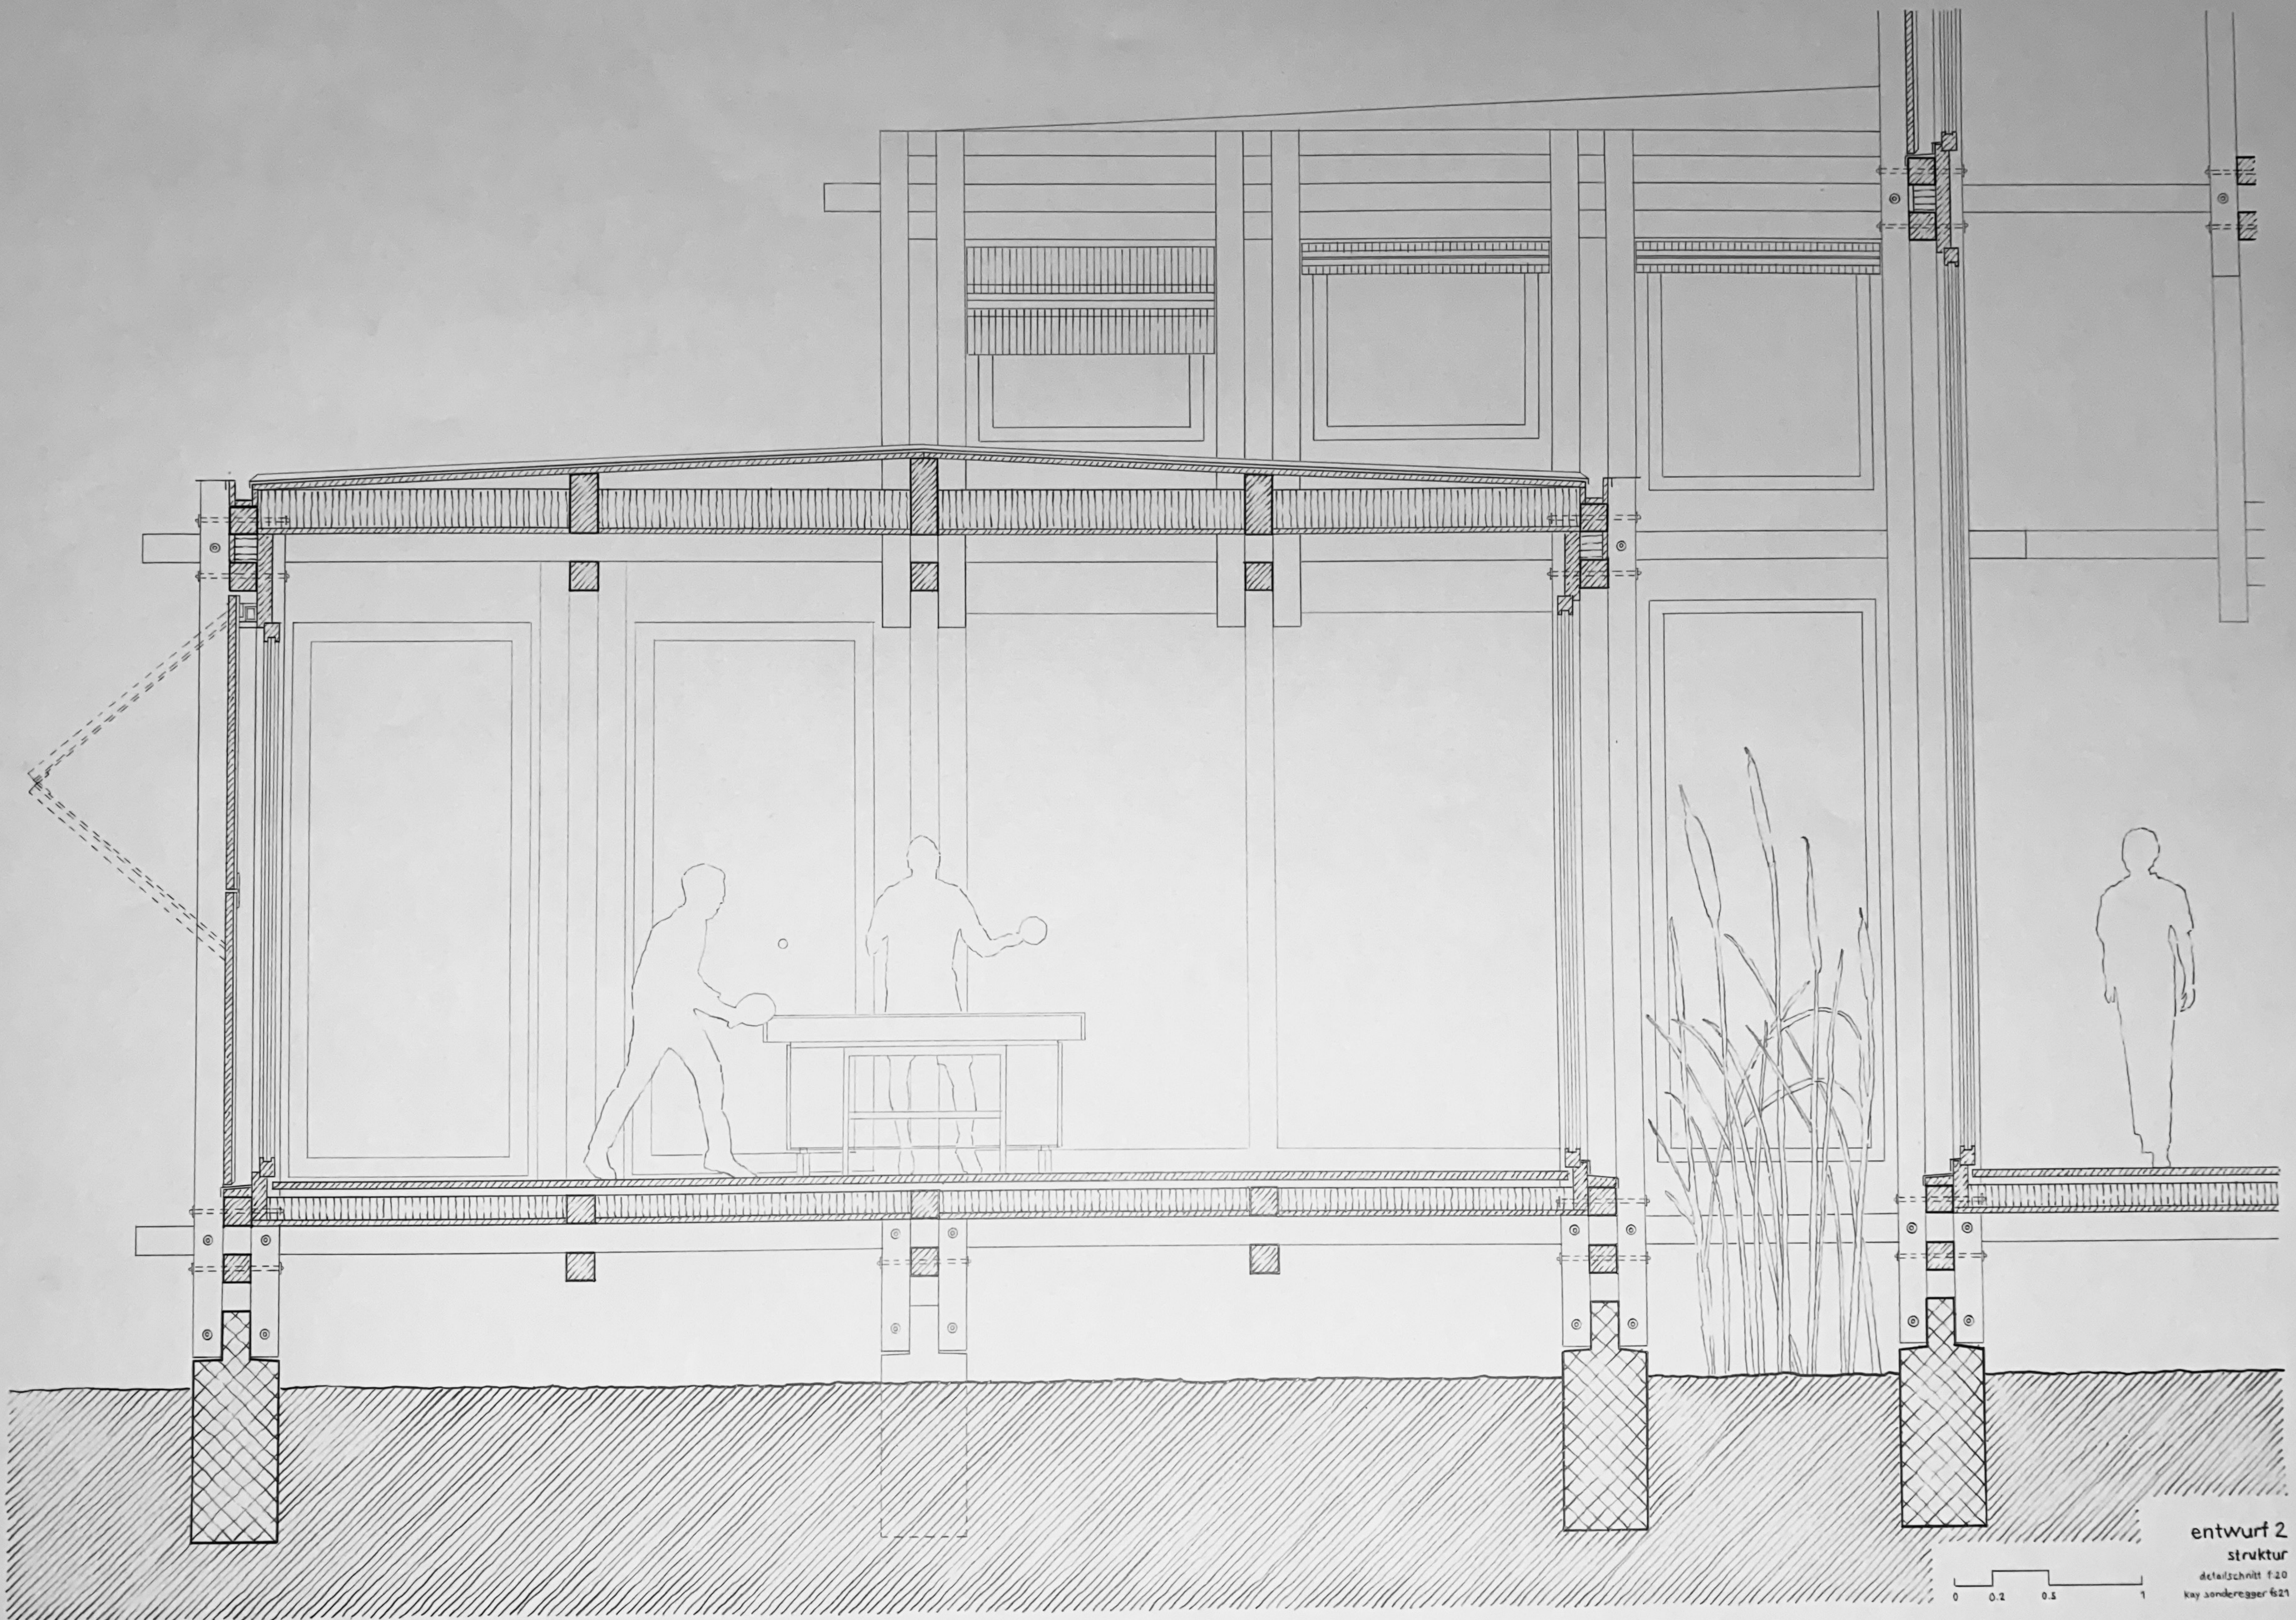

entwurf 2
struktur
detailschnitt f:20
kay sonderegger 6/21

0 0.2 0.5 1