



Brandspuren
ortsspezifisches Verdichten in Glarus

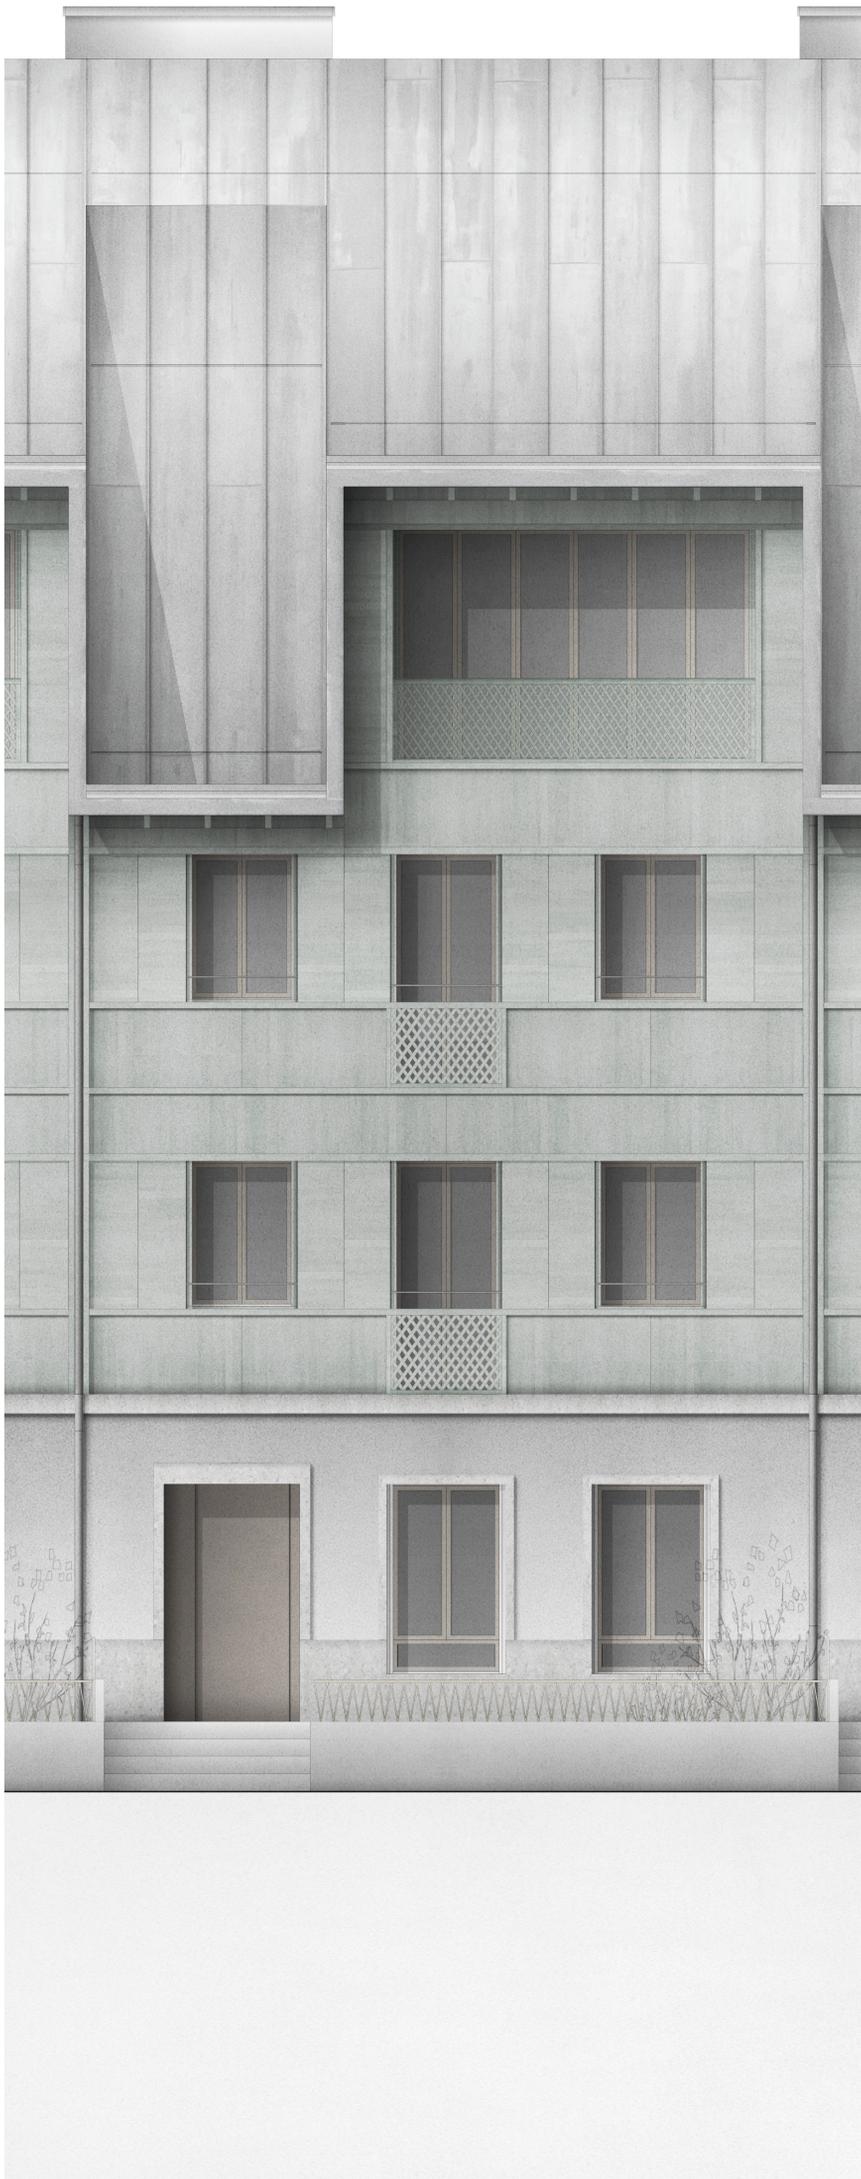

Ansicht Fassade 1_33

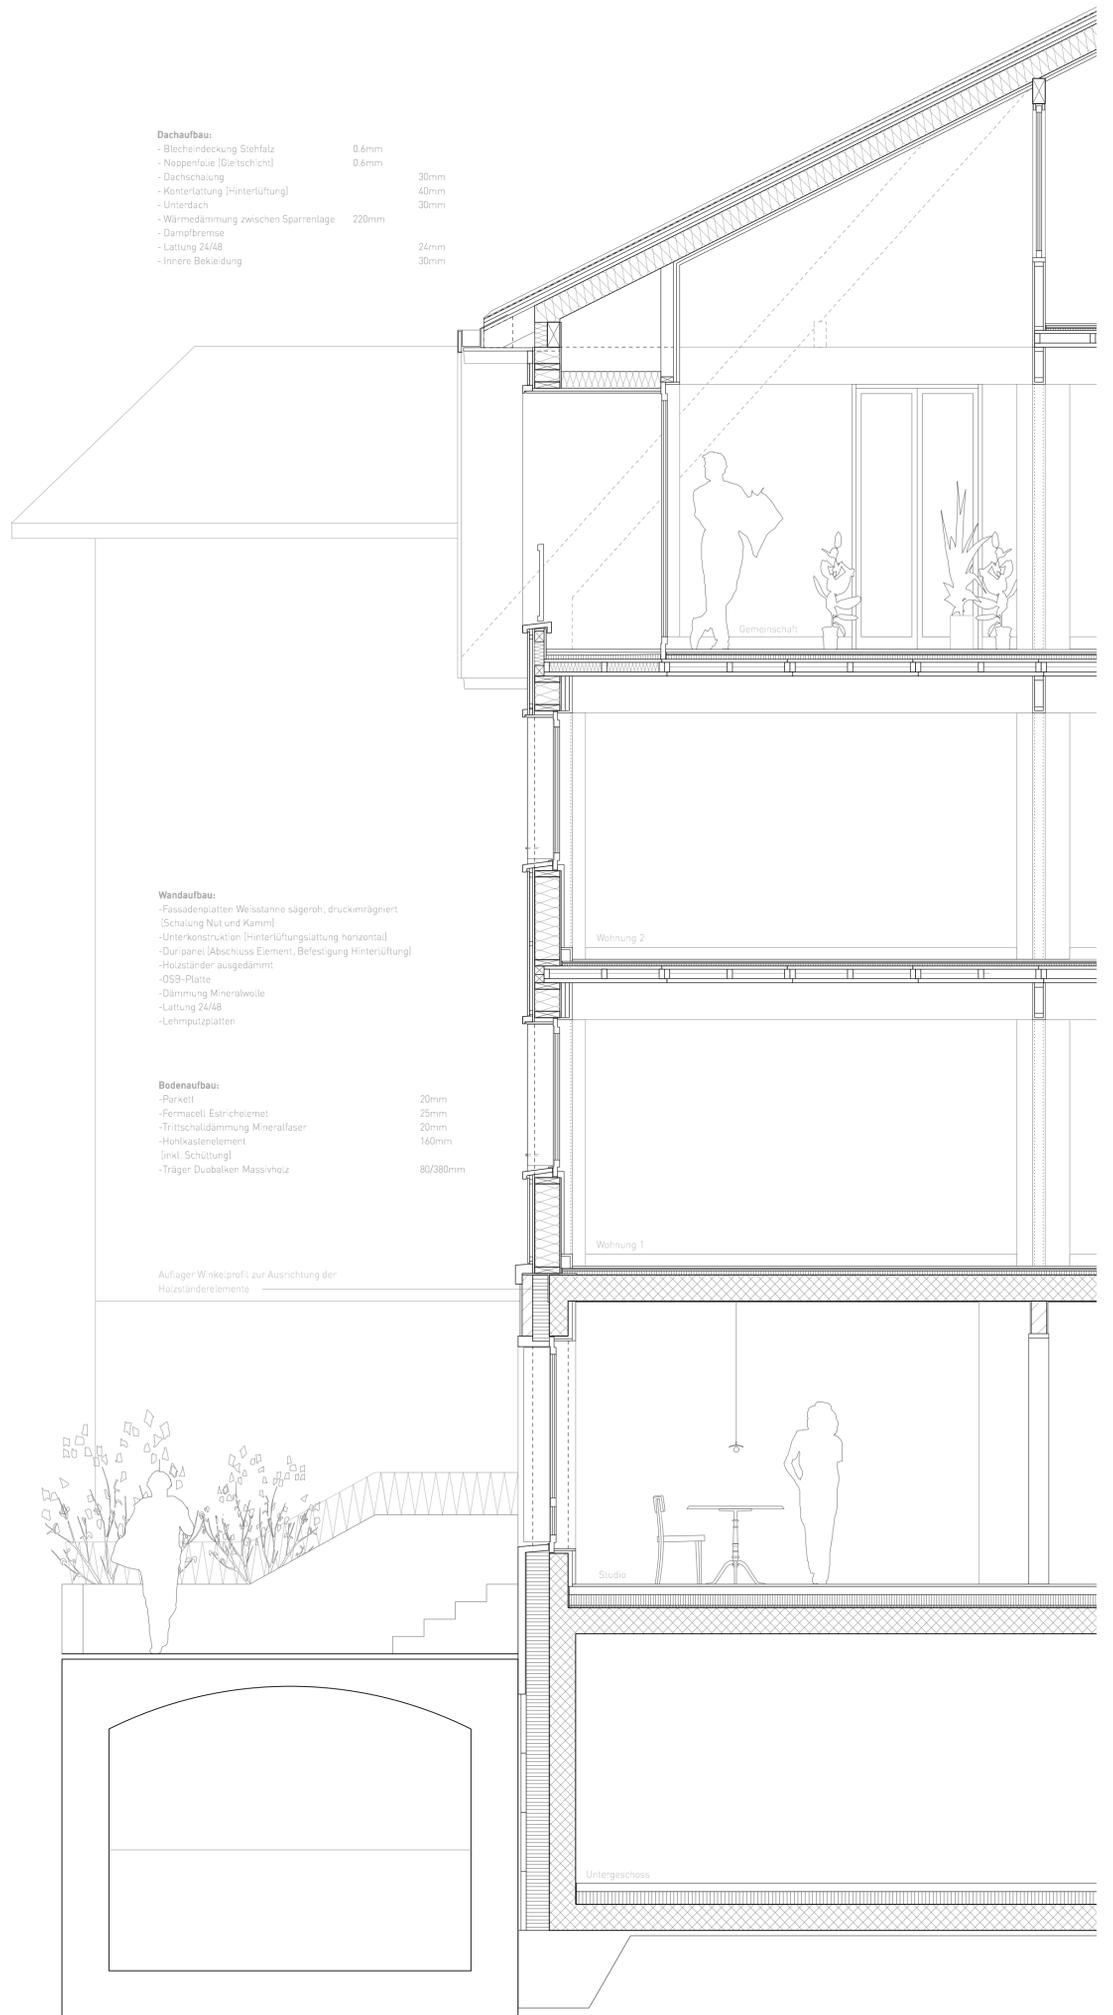

Schnitt Fassade 1_33

