Detail

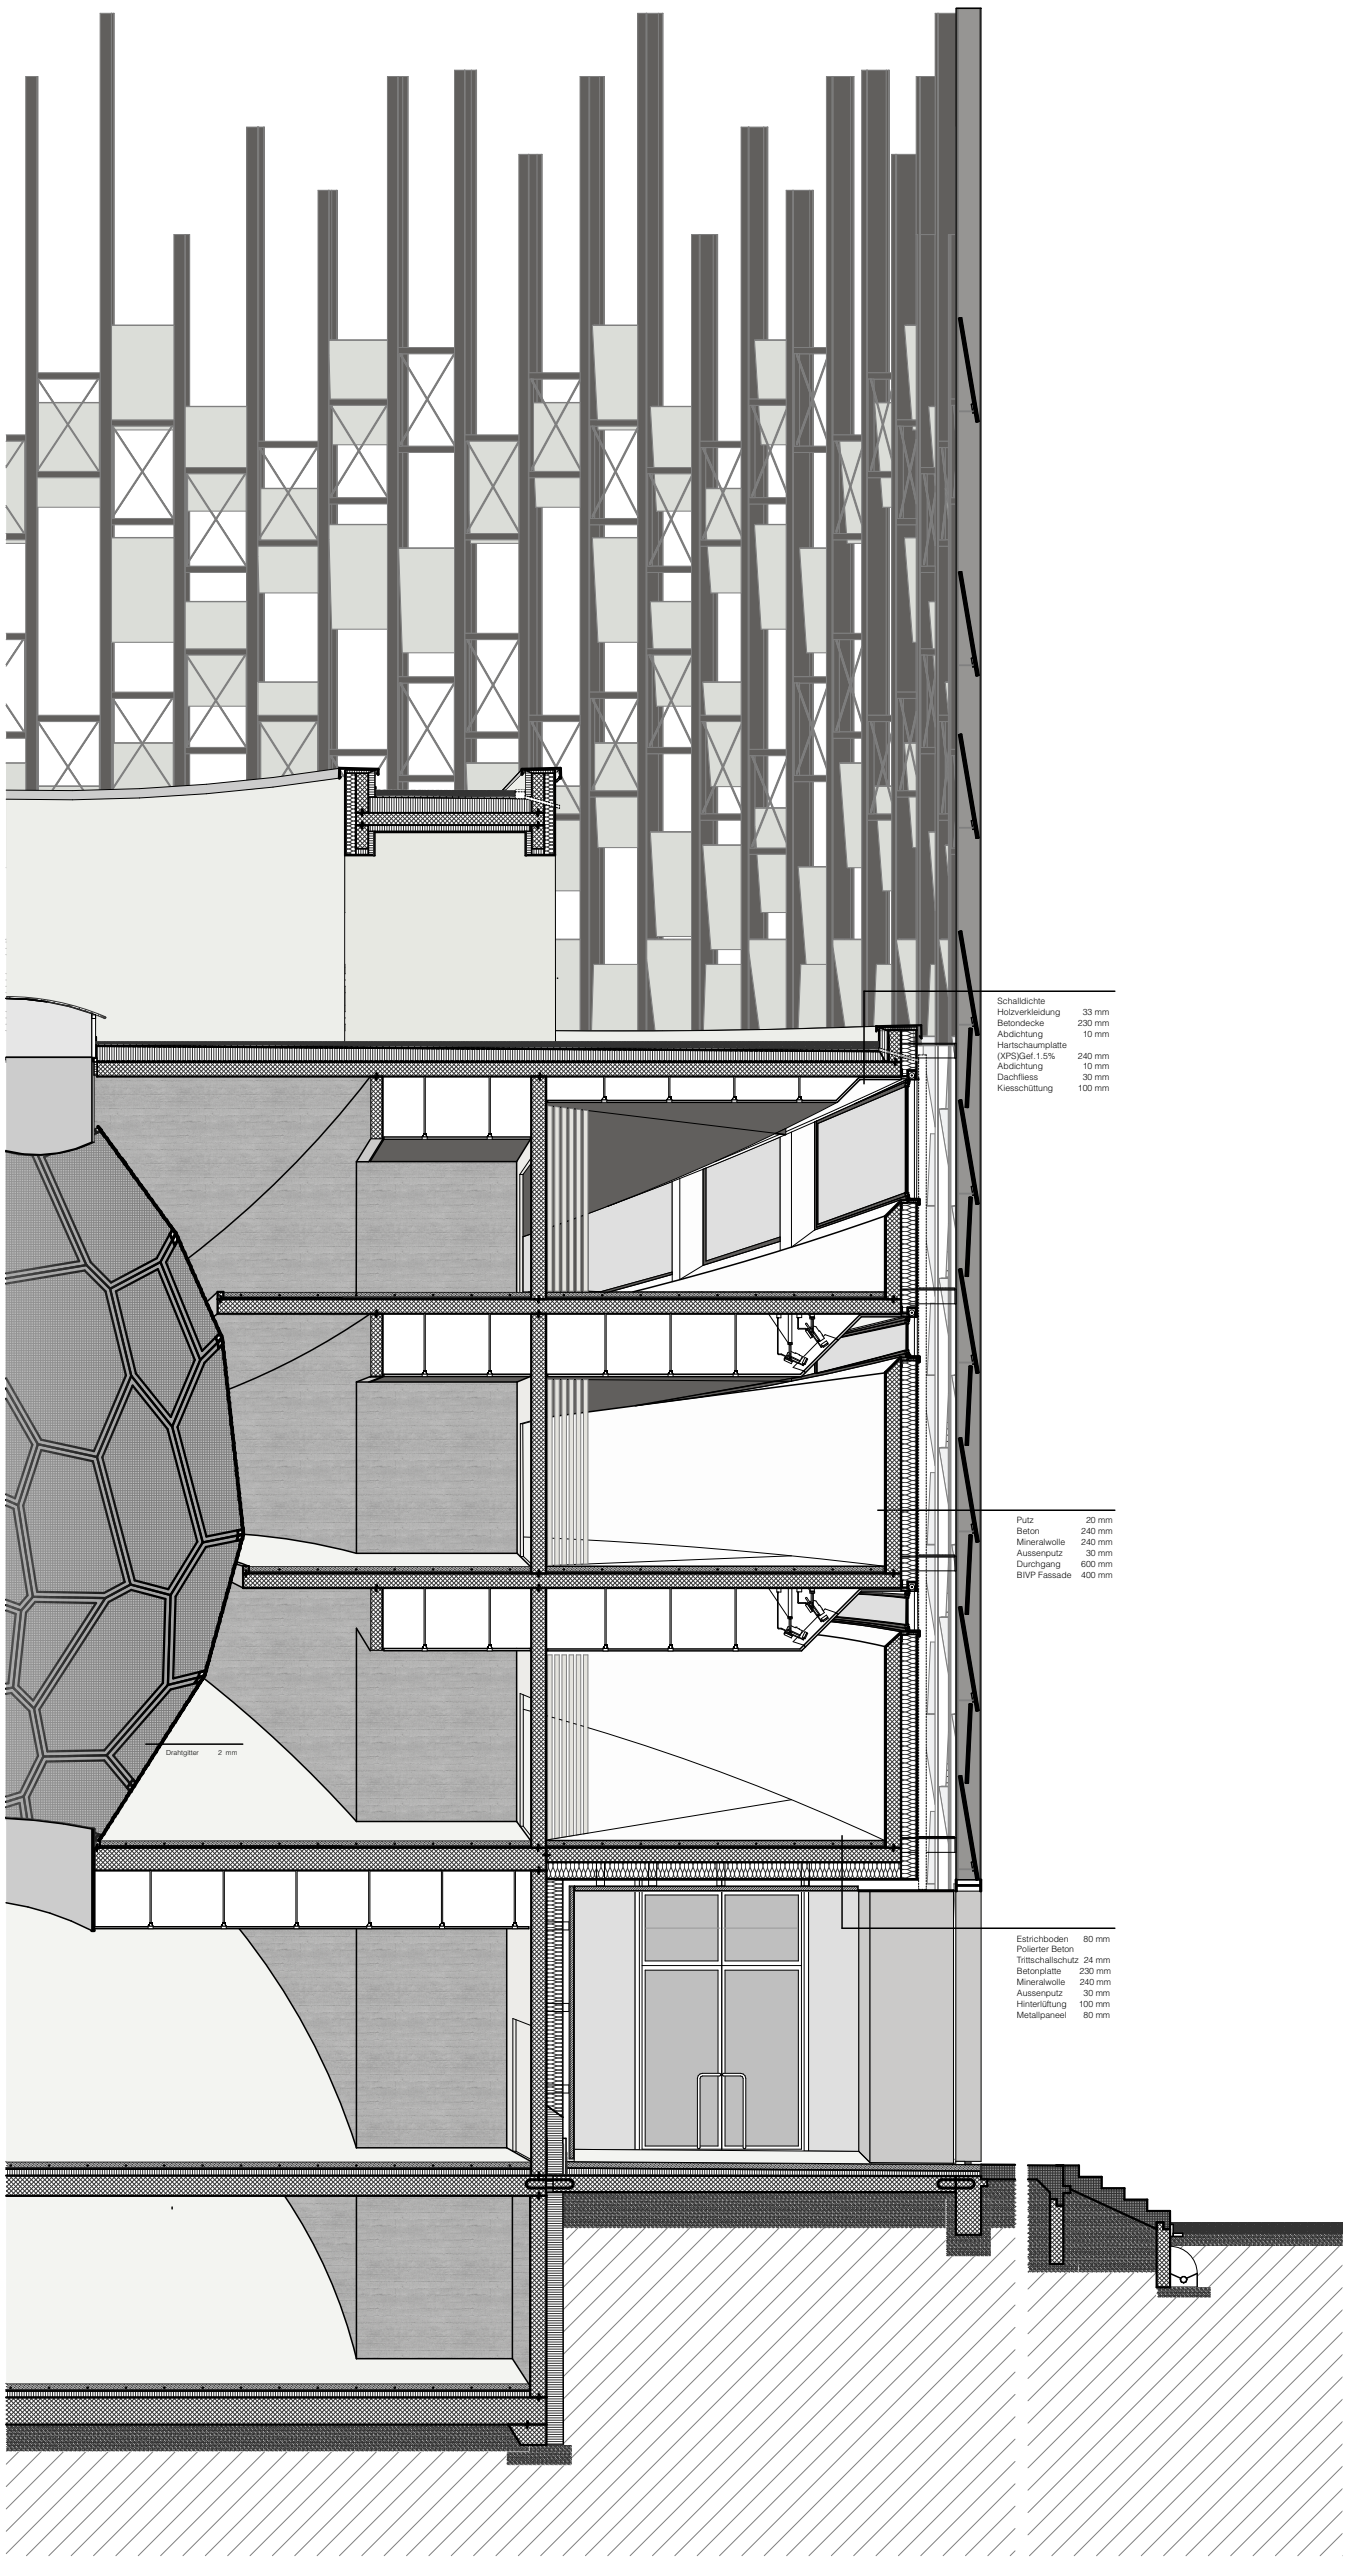

0 0.5 1 2 4 8 16 m

HAUS DER SURREALISTEN
Andrea Dell'Ambrogio