


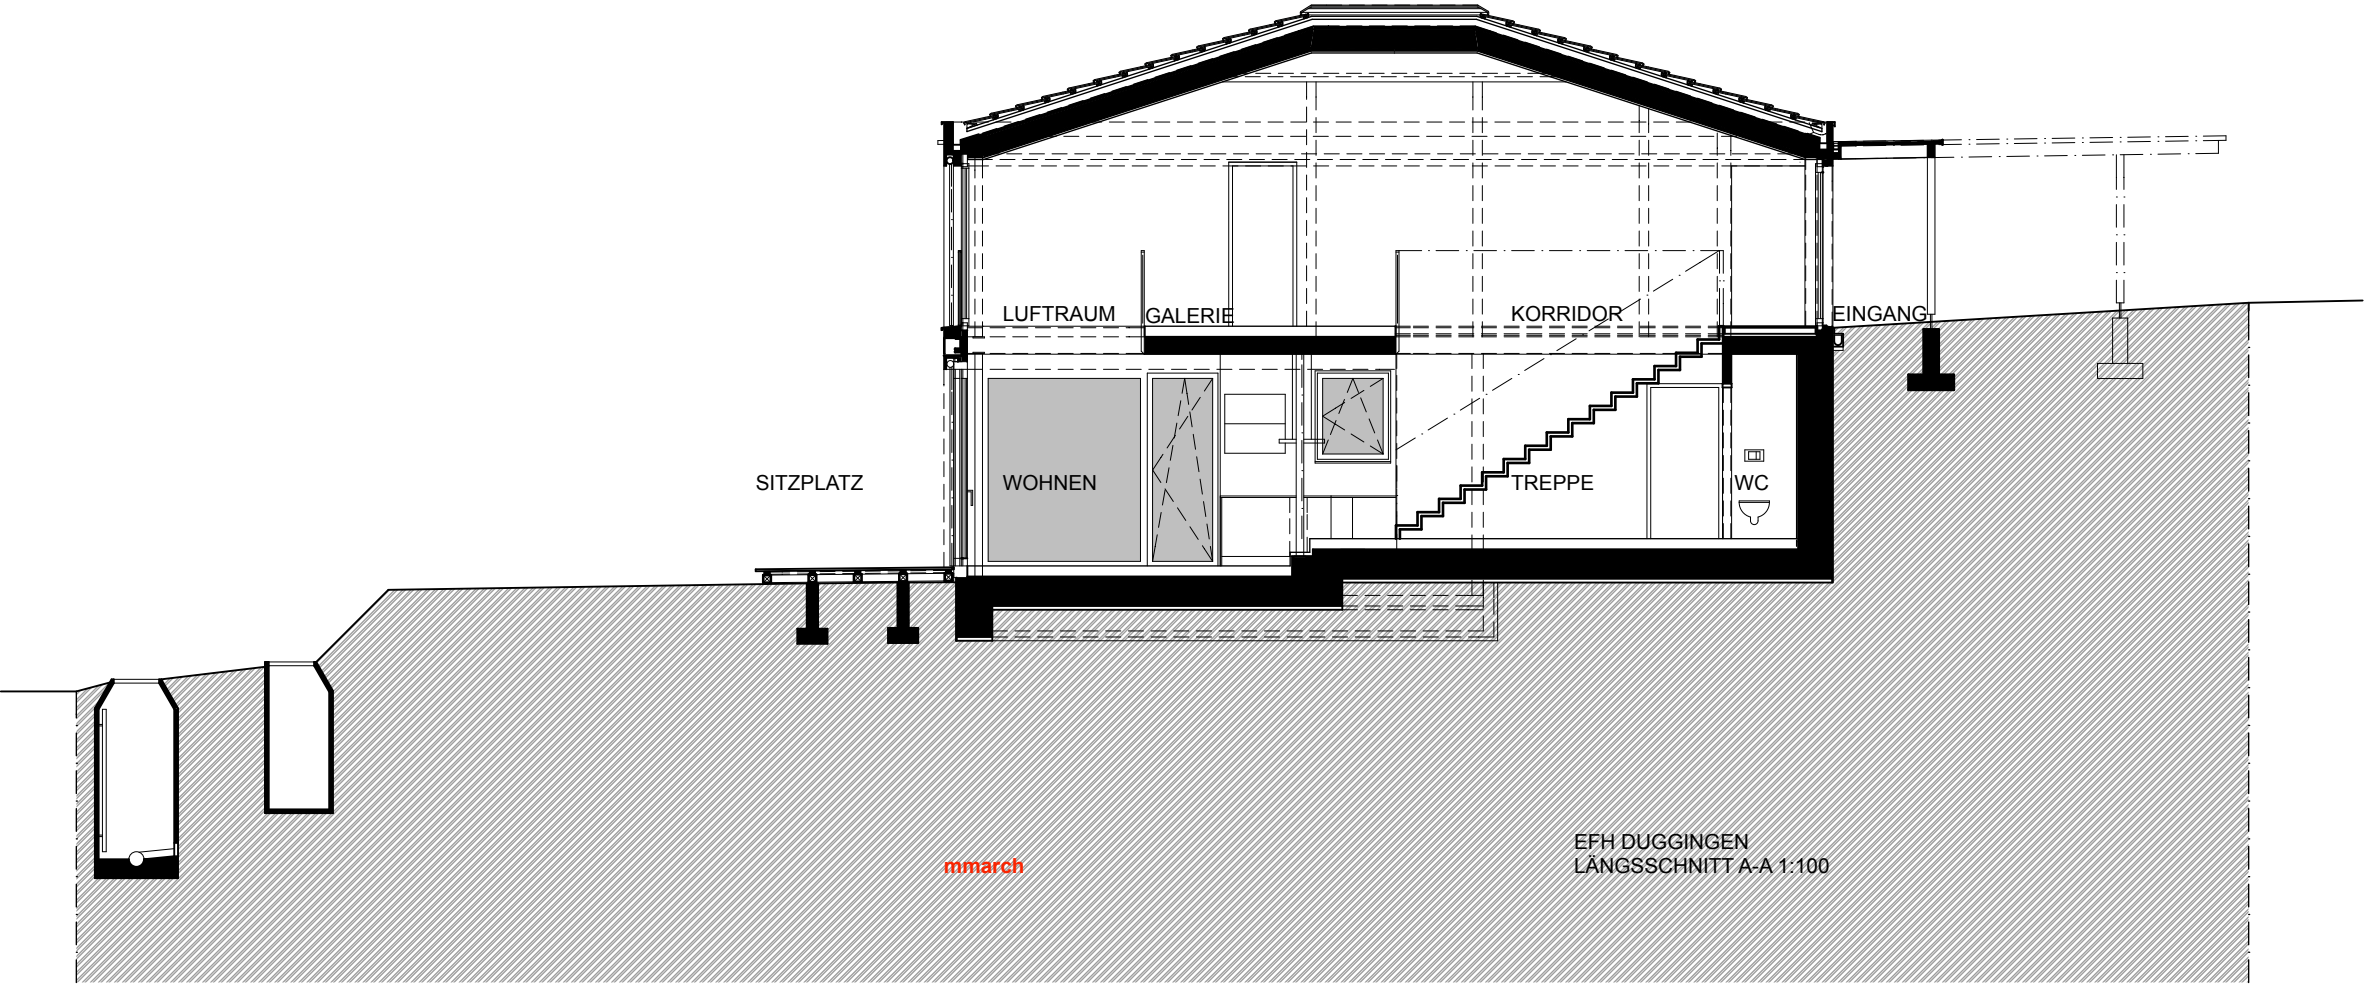

mmarch

EFH DUGGINGEN
LÄNGSSCHNITT A-A 1:100