


Neubau Ciäsa Alba
Parzelle 11056, 7516 Maloja

Grundigentümer im Bauvercht	Herr Peter Battaglia Must Mulin 56 7516 Maloja	Unterschrift:
Bauherr	Herr Peter Battaglia Must Mulin 56 7516 Maloj	Unterschrift:
Architekt Gesamtleiter	Fanzun AG dpl. Architekten + Ingenieure CH-7000 Chur	Unterschrift:

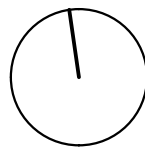

Chur
Selbstversteher 66
CH-7000 Chur
Engadin
Choßflut 57
CH-7503 Samedan
Center Angeln
CH-7550 Scuol
Arosa
Tosswald
CH-7050 Arosa
Zürich
Birmensdorfstrasse 128
CH-8003 Zürich
Kontak
T +41 58 312 88 88
F +41 58 312 88 96
info@fanzun.ch
www.fanzun.ch



Natursteinmauerwerk
Wärmedämmung
Beton

Neu Abbruch Bestehend


Baueingabeplan
Grundrisse UG & Zugang TG

Plan Nr: 1092.2010


Ausgangskote: |±0.00=1807.81 m.ü.M. |OK Fertig Boden EG |Mst. 1:50
Datum: 13.04.2016 |Format: 84x60 |Gezeichnet: vg |Revidiert:



Übersicht Mst. 1:1000

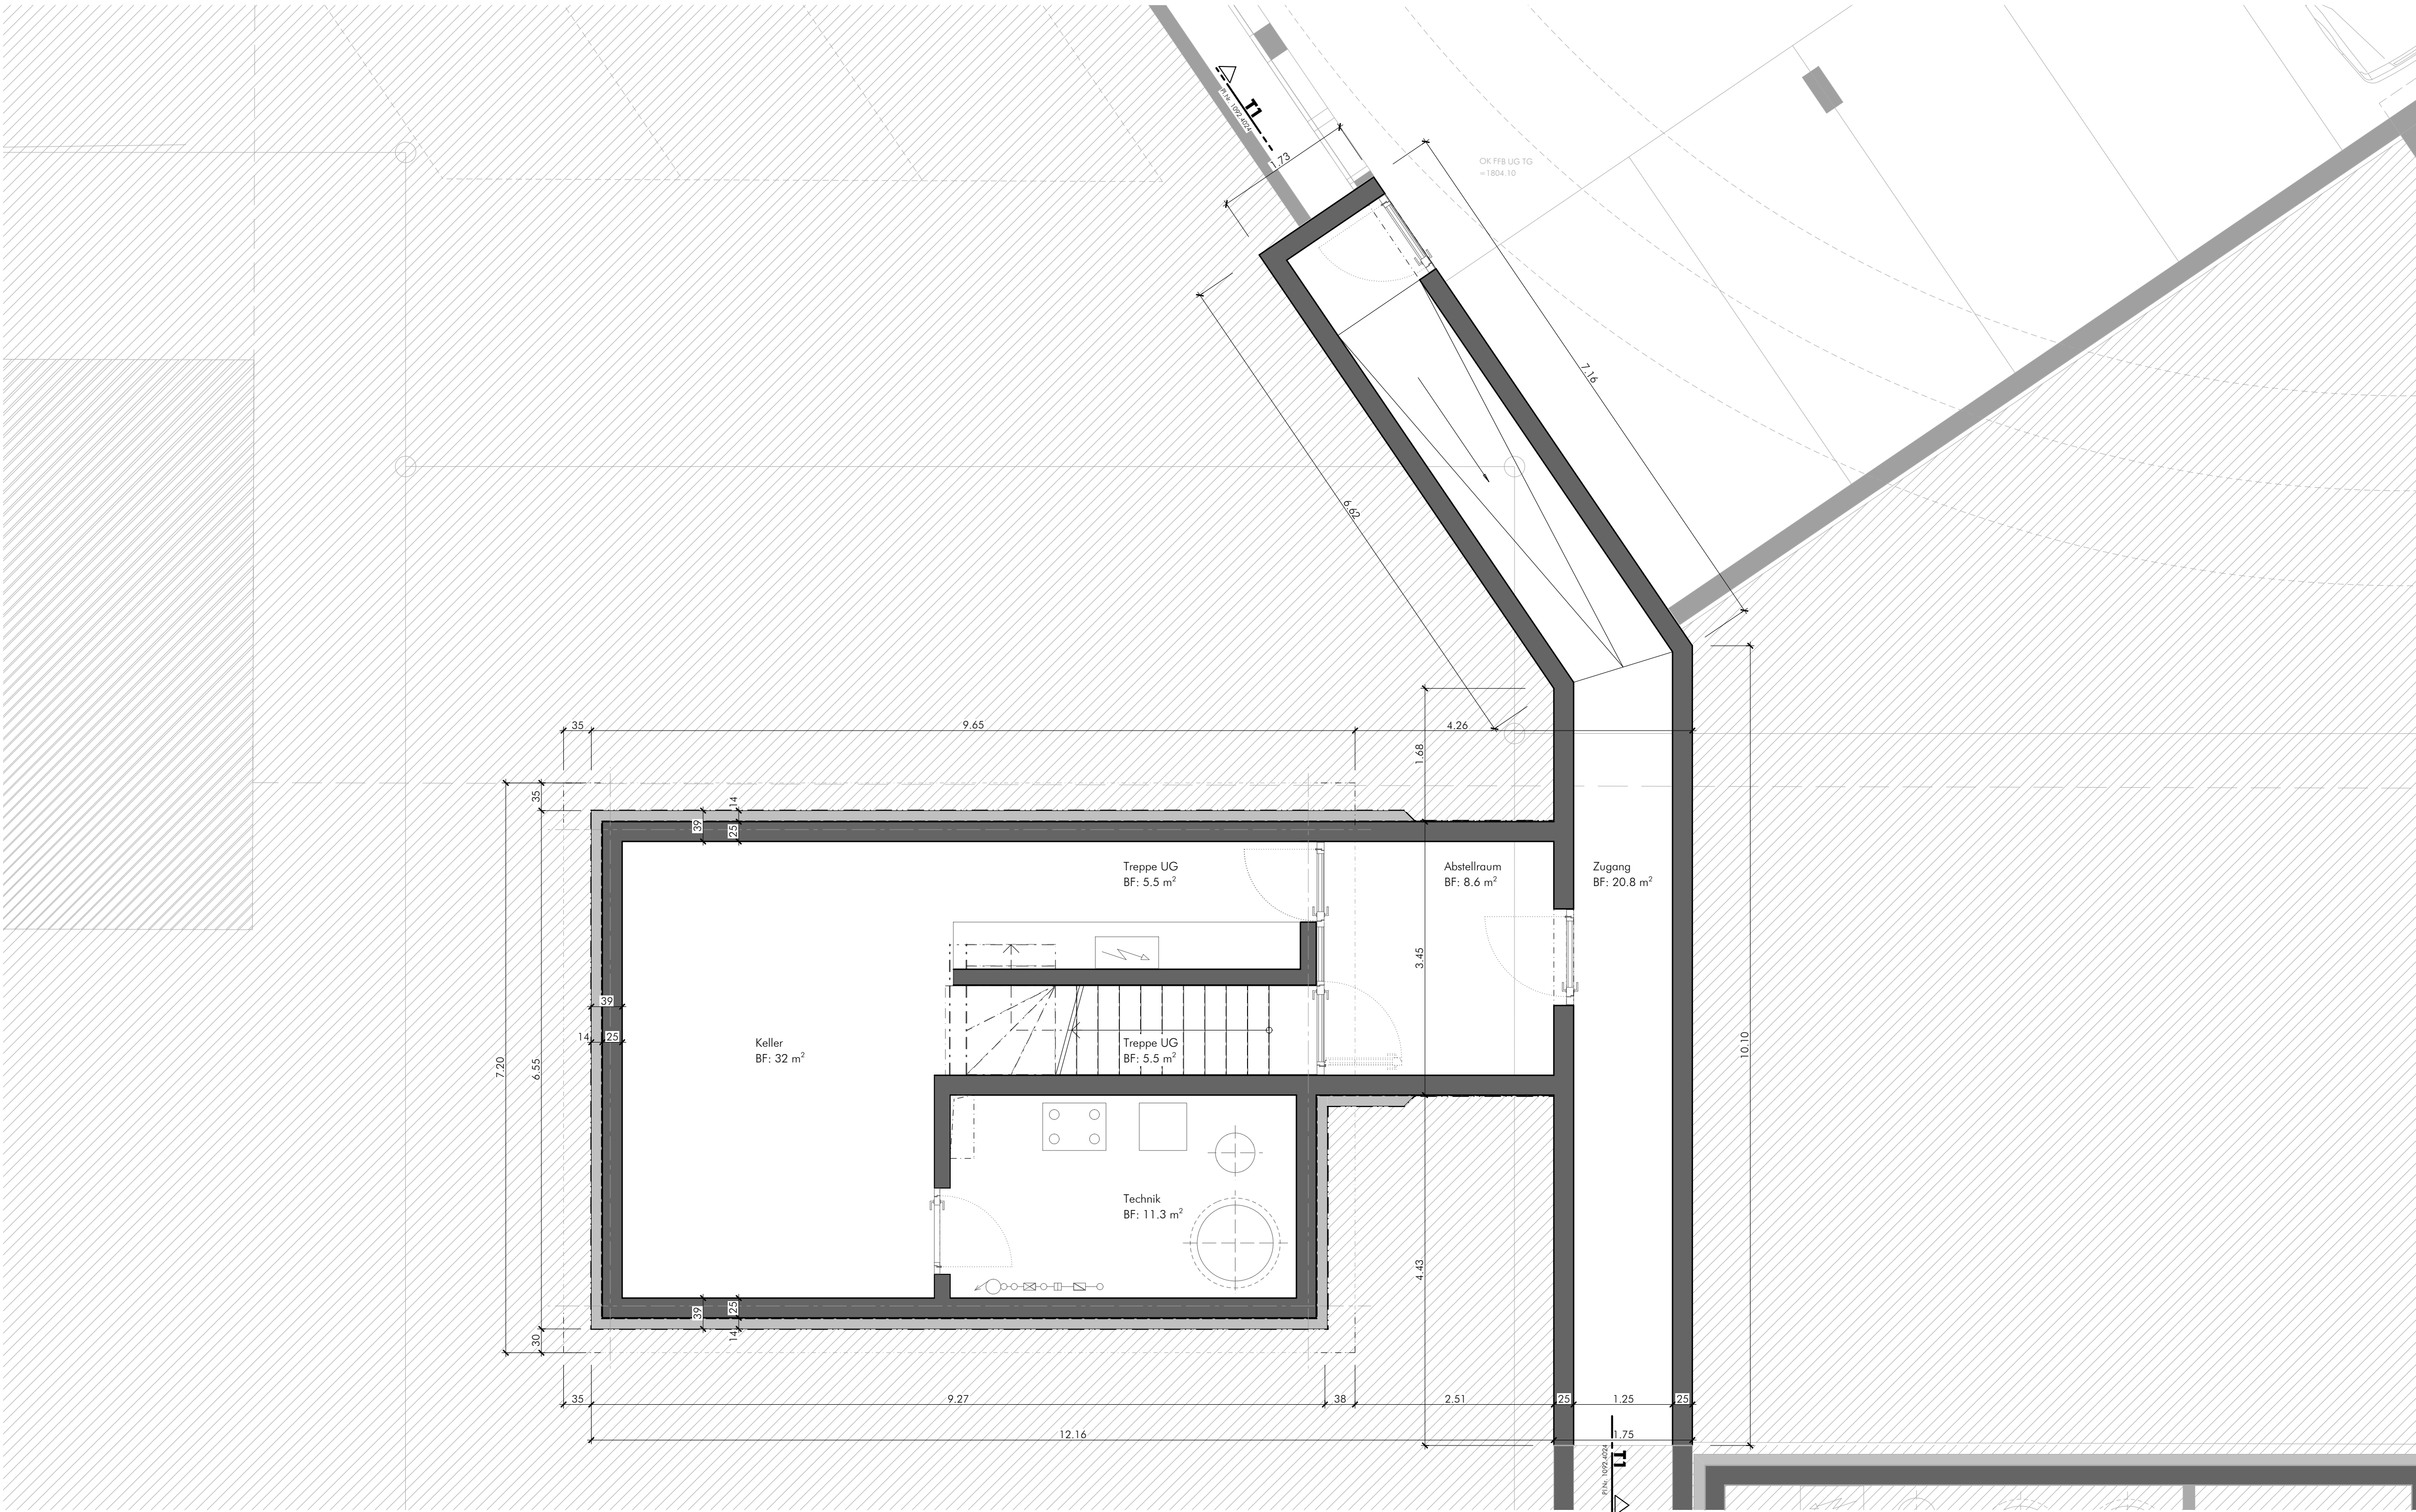

Grundriss Untergeschoss & Zugang Tiefgarage

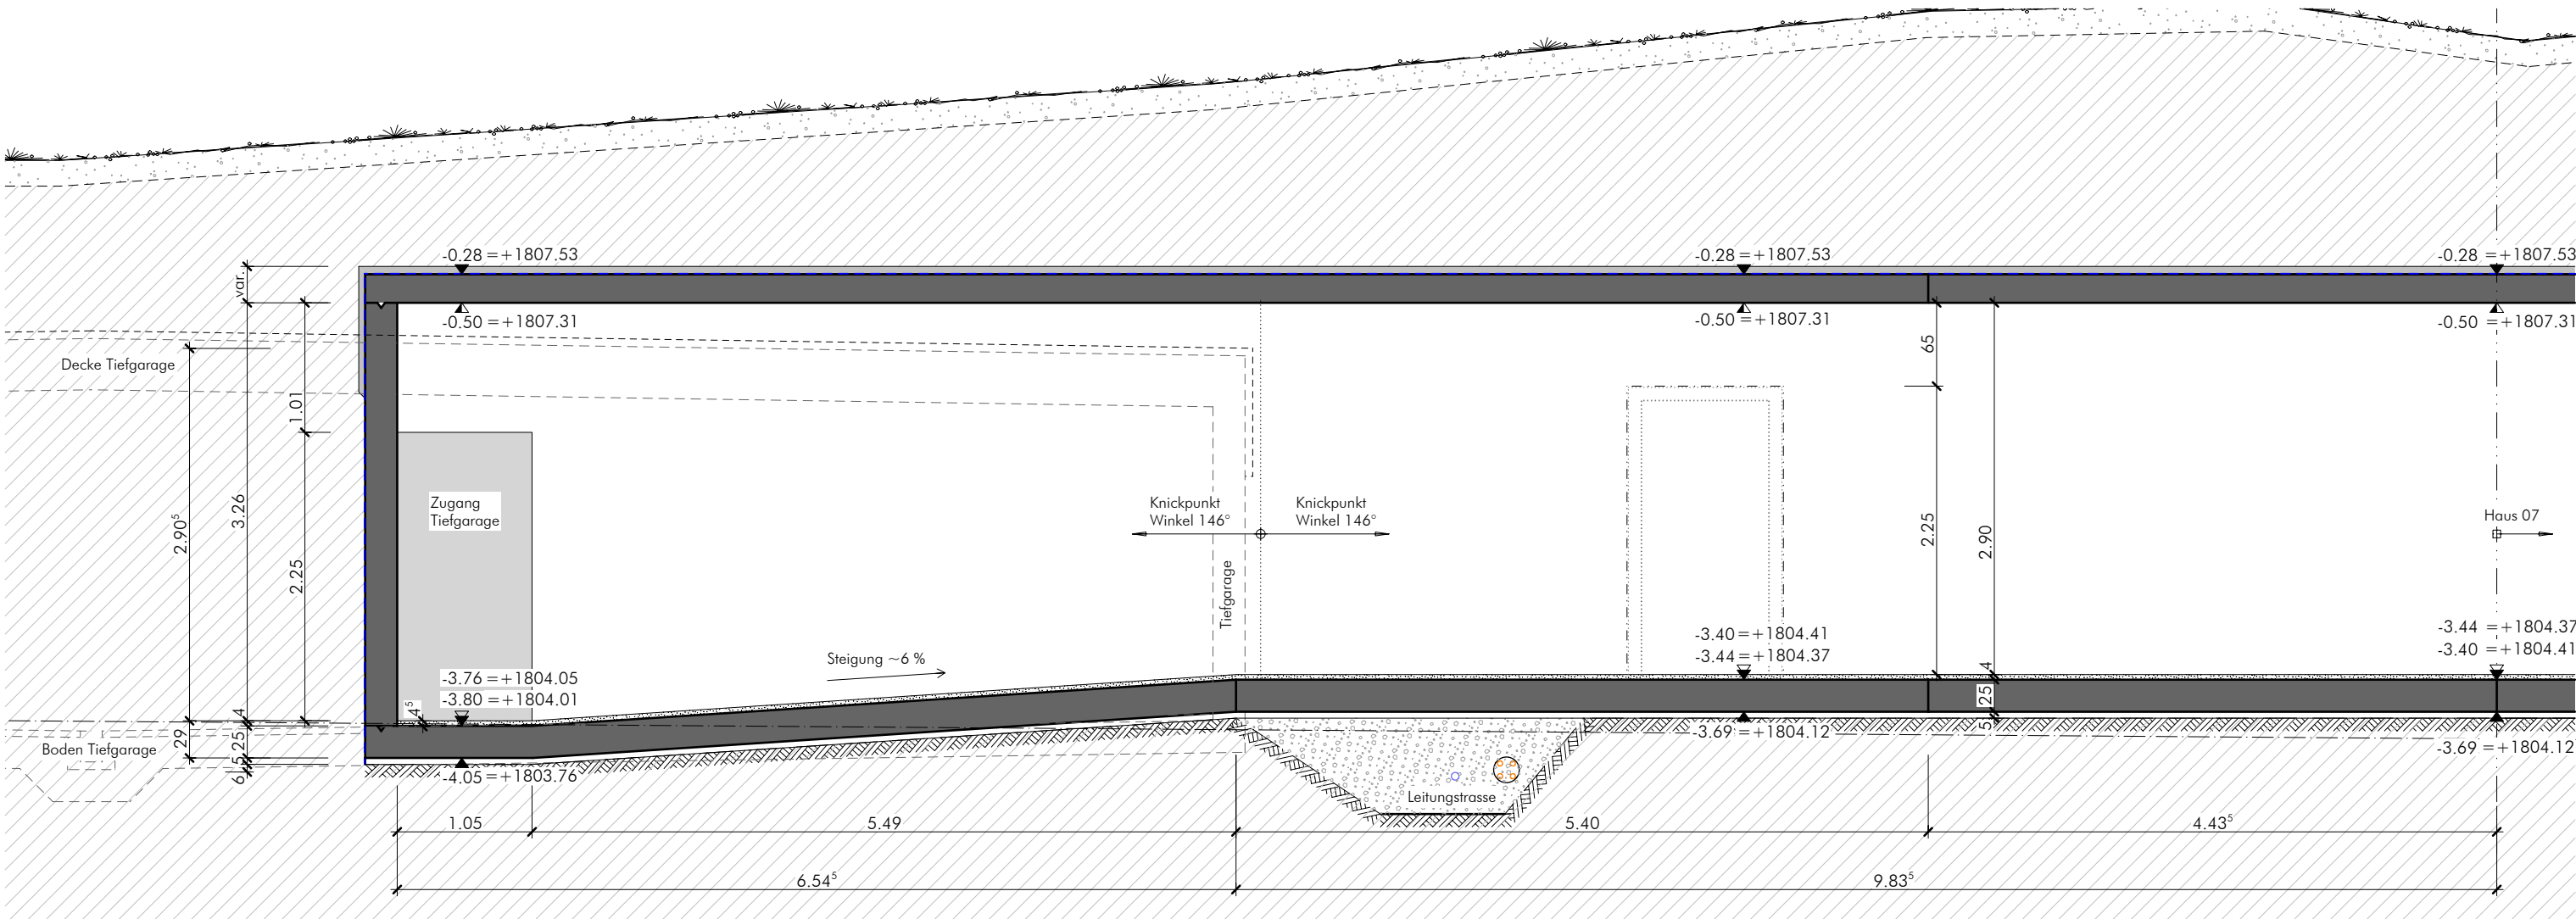

Schnitt T1, Zugang Tiefgarage