



Situation 1:250



Das Konzept basiert auf dem Thema Natur und Künstlichkeit.


Ein bewusster Kontrast zur Natur entsteht durch die kubische Formensprache und das Material Beton.

Die Einbettung des Baukörpers lehnt sich stark an den Ort und es entsteht eine Verbindung von Natur und Künstlichkeit. So ist der abgegründete Andachtsraum der Topographie nachempfunden und unterstützt zugleich die räumliche Idee.



Vom Schiff her betreten die Angehörigen den markanten Steg. Die Idee dieses tunnelartigen Raumes ist, dass Ruhe einkehren und jeder zu sich selbst finden kann. Unterstützt wird dieser Gedanke räumlich durch die kleiner werdende Raumhöhe. Über den Vorraum gelangen die Angehörigen schließlich in den Hauptraum, der eine eigene Atmosphäre ausstrahlt und sich zum See und zur Uferlinie hin öffnet.



Beim Verlassen des Andachtsraumes über den Steg erblicken die Angehörigen das Licht am Ende des langen Tunnels und begeben sich auf den Weg des letzten Abschieds.

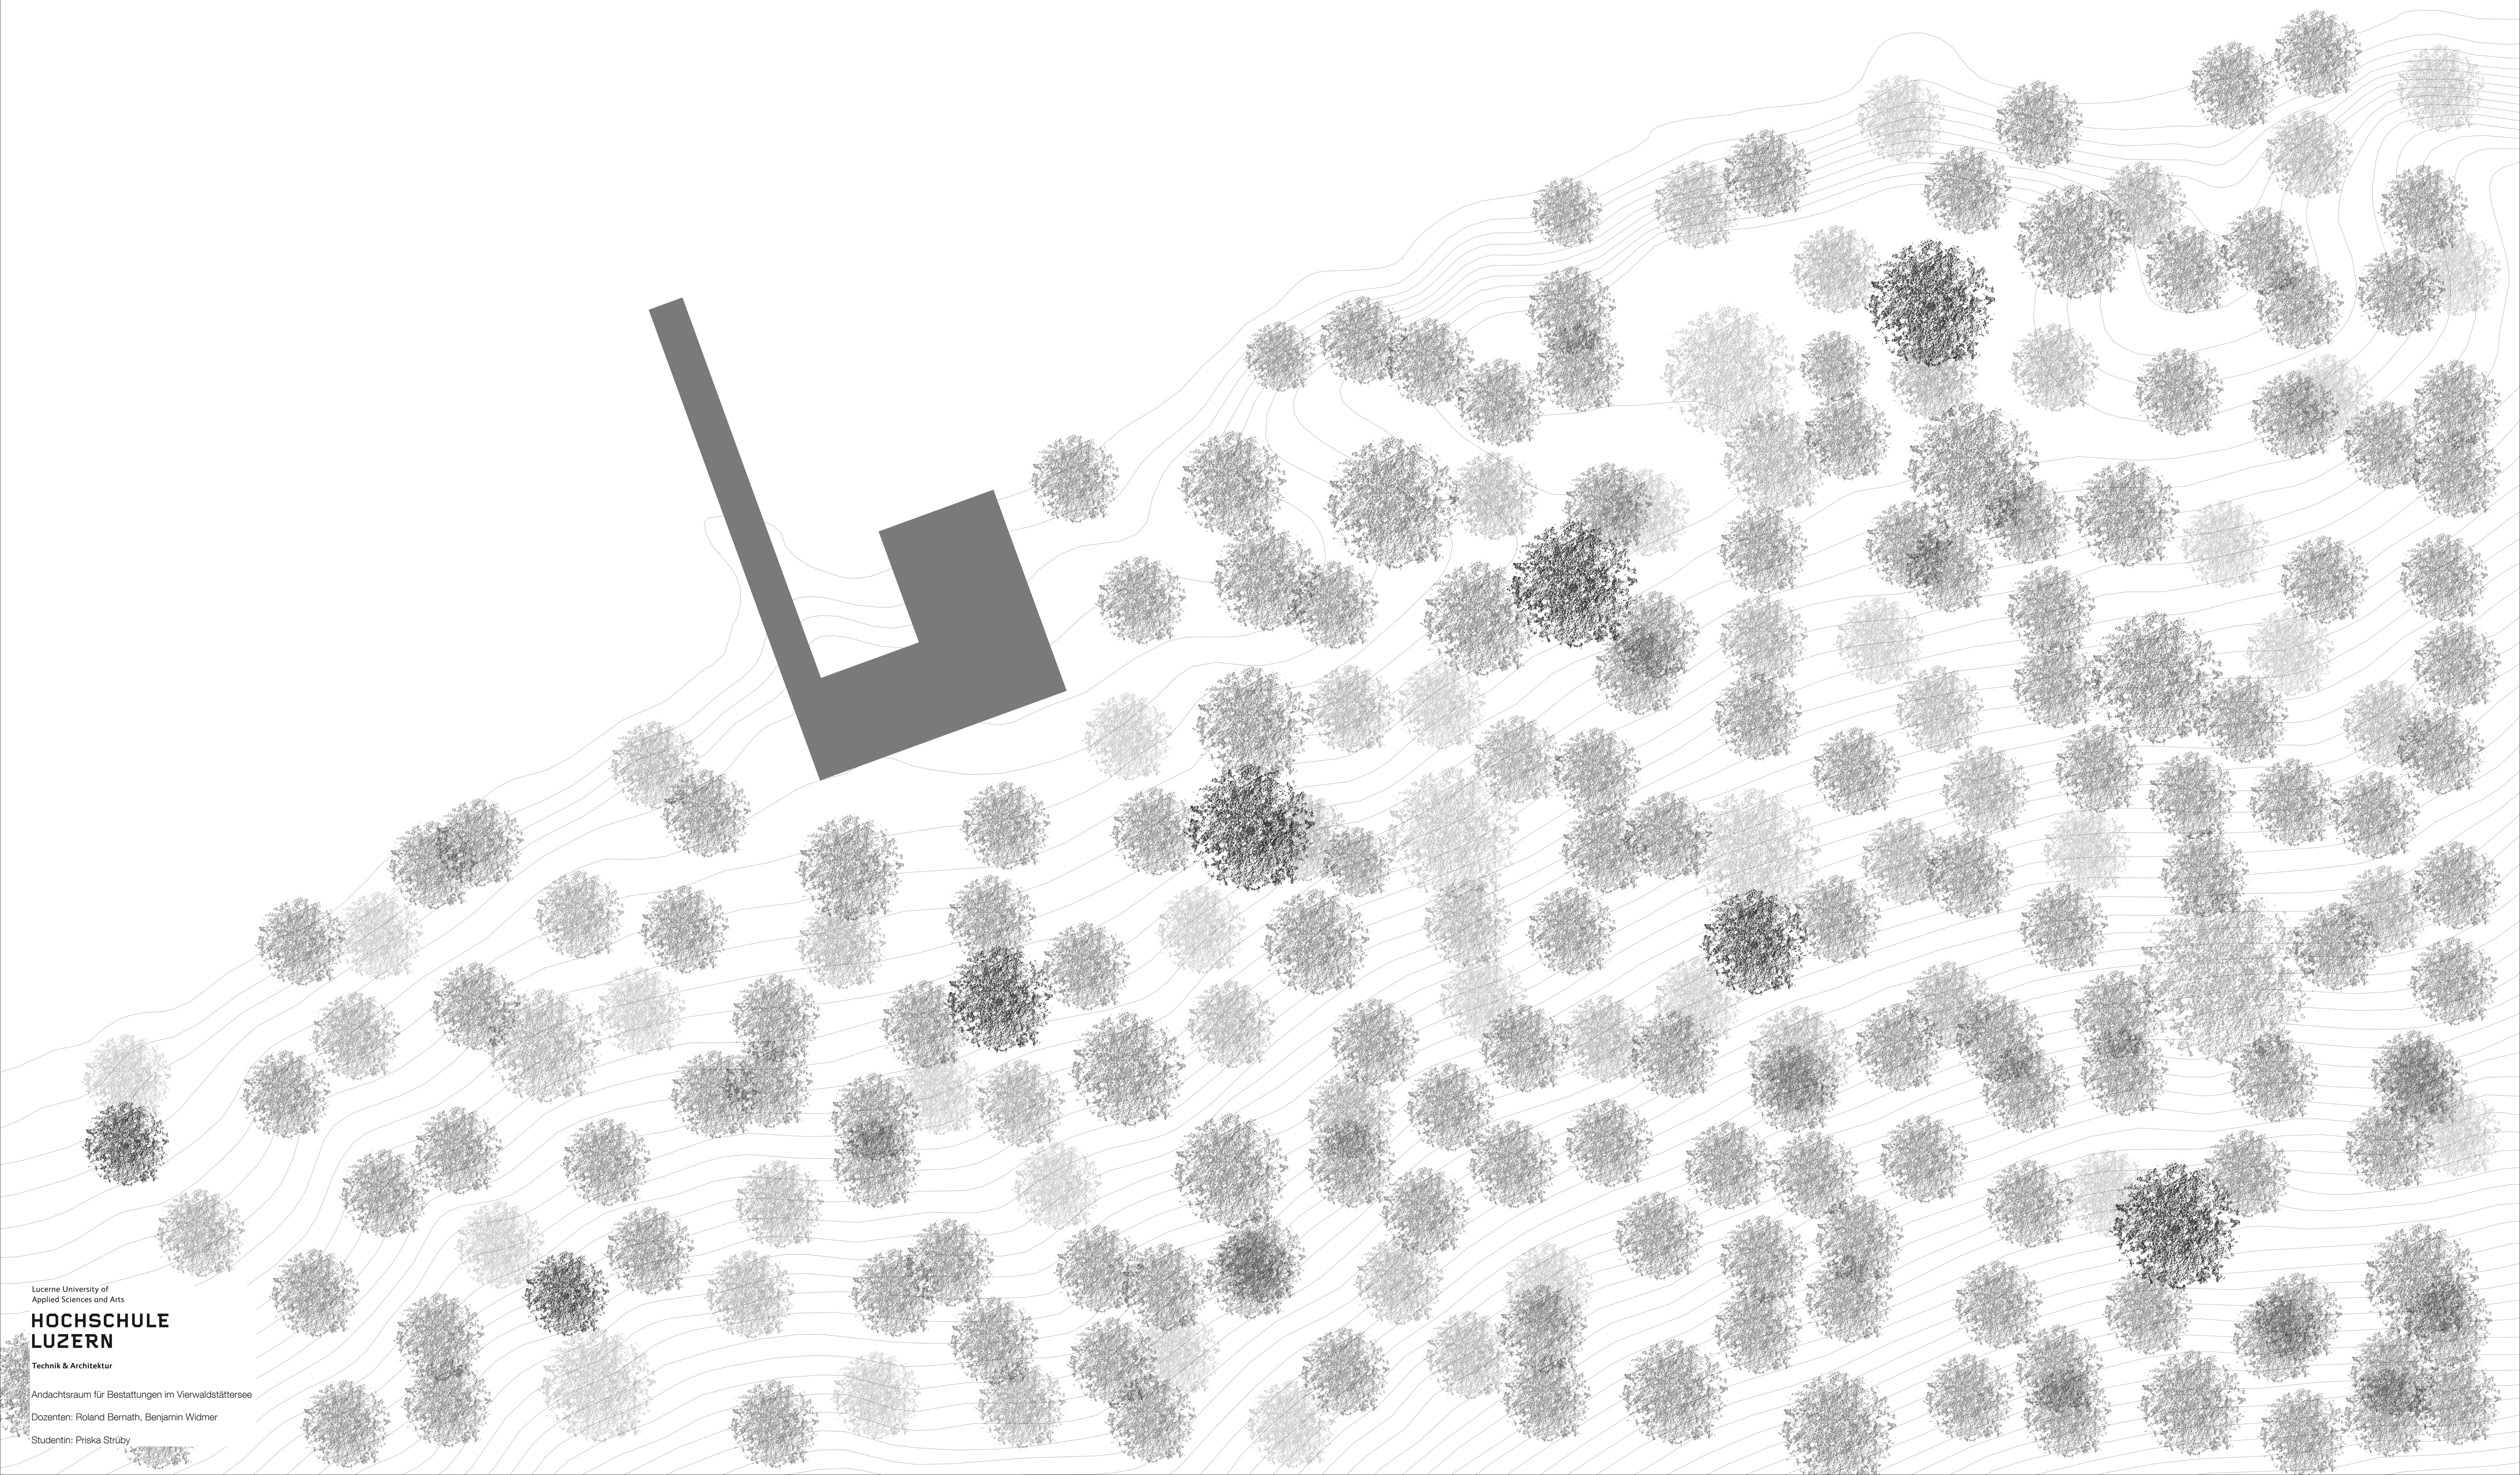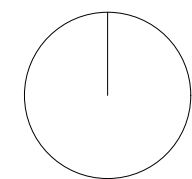

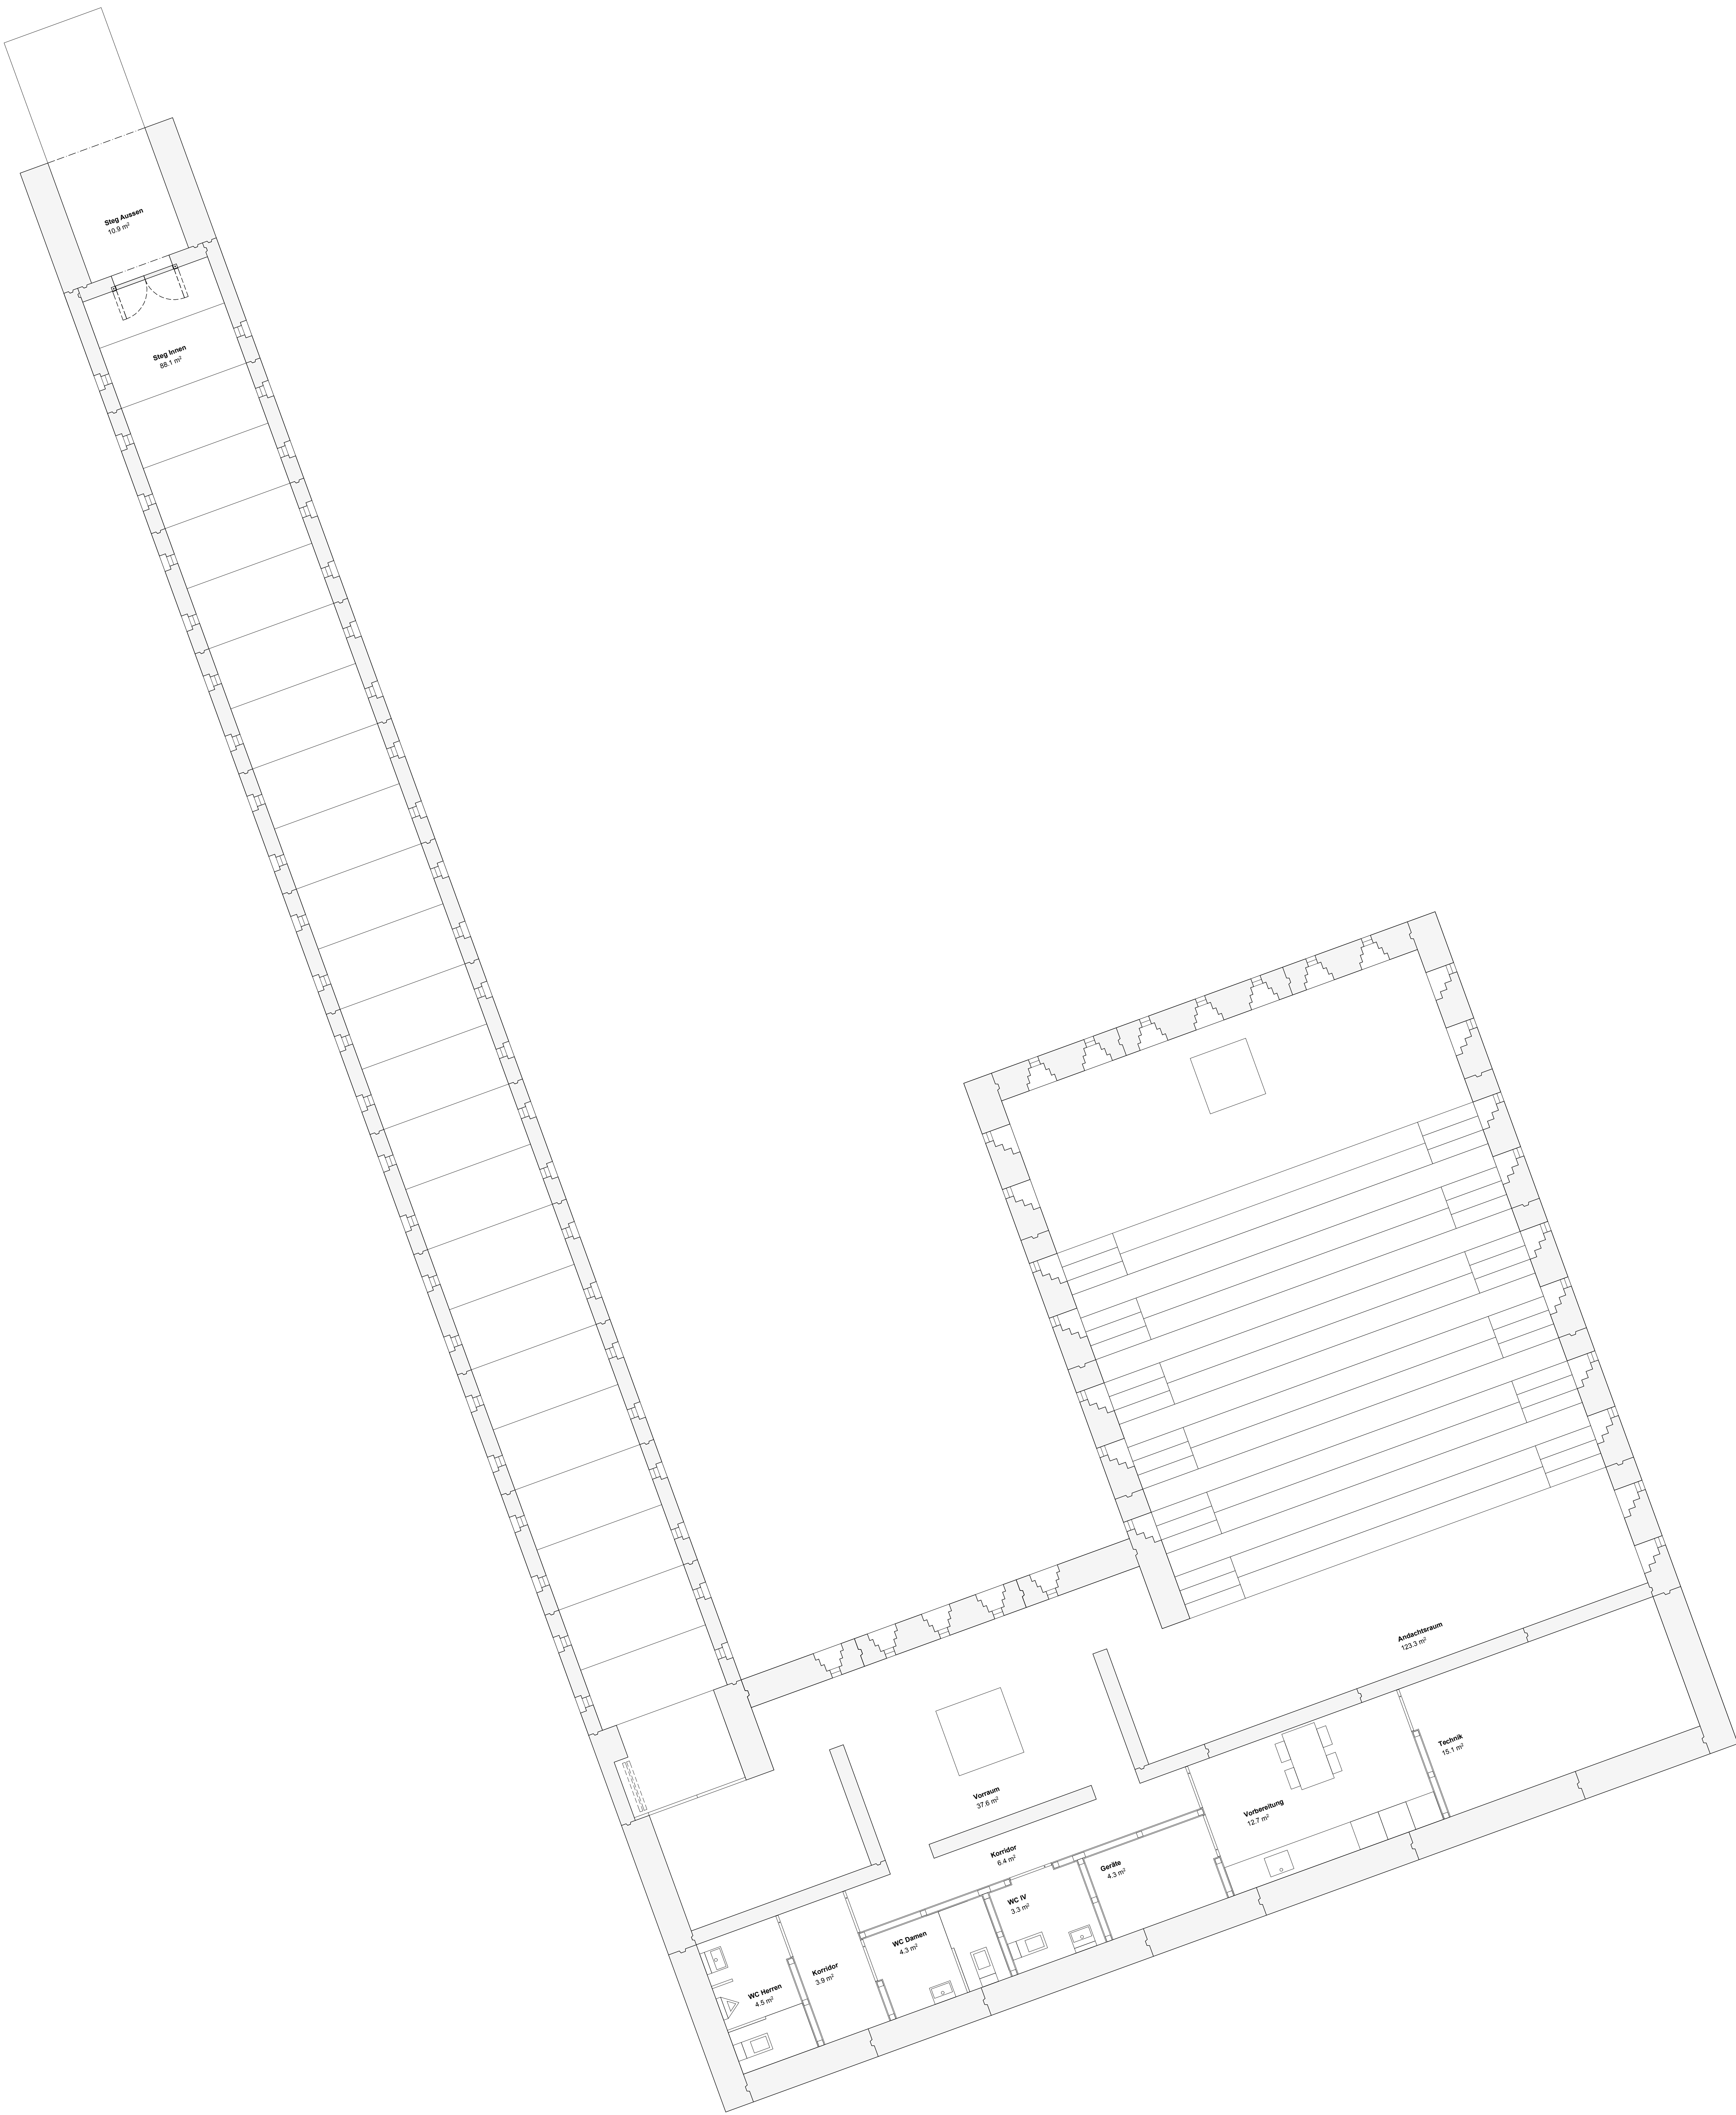

Grundriss 1:50

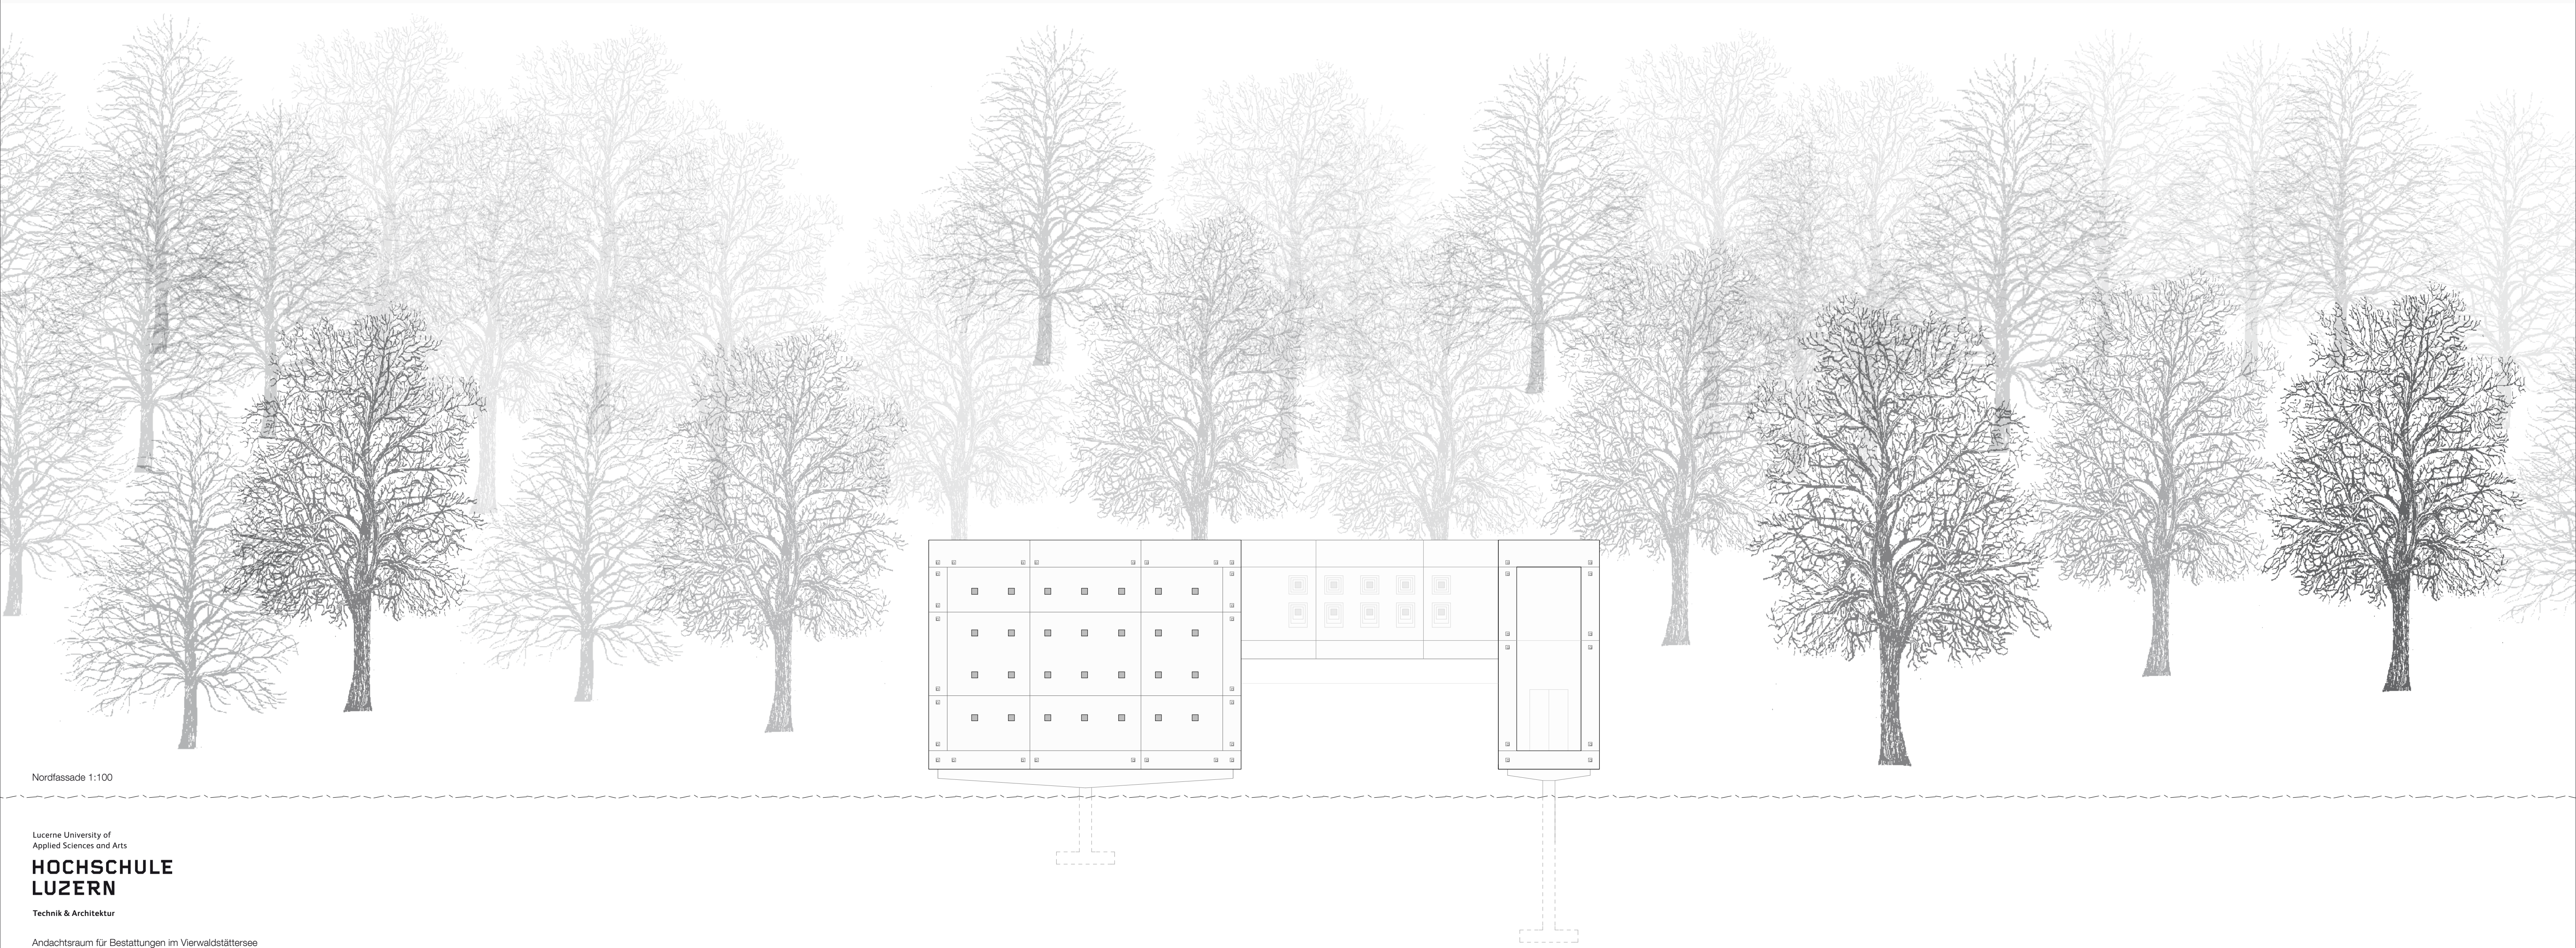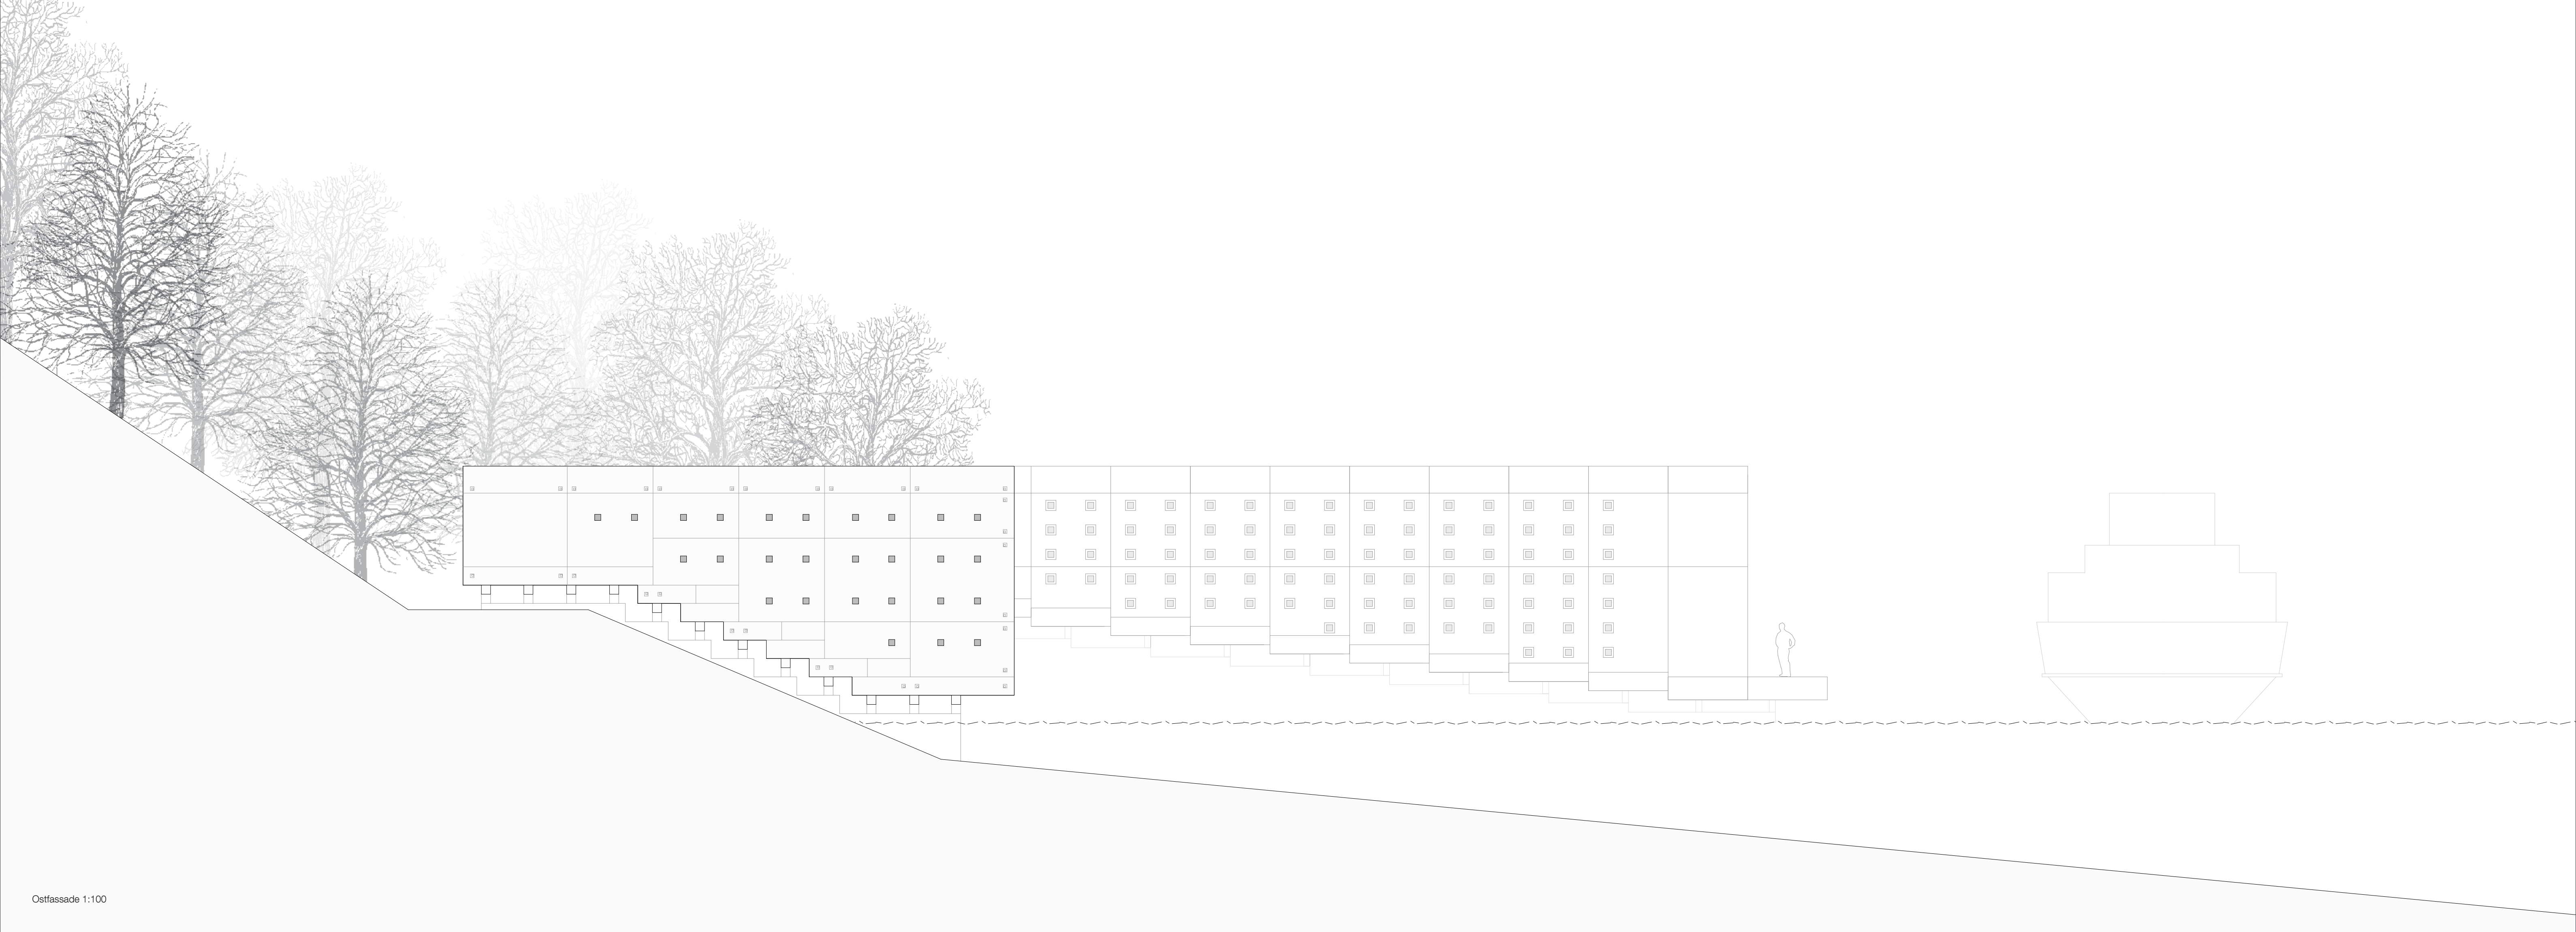


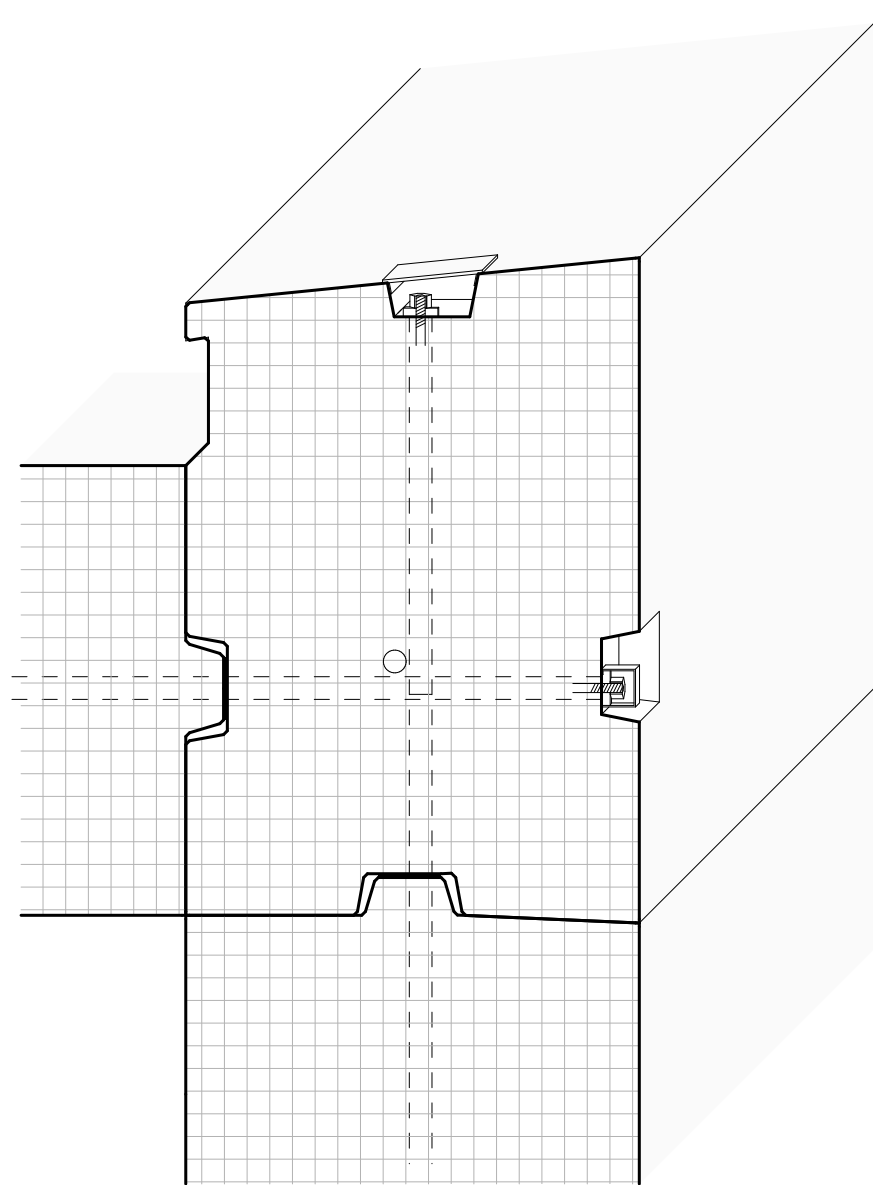
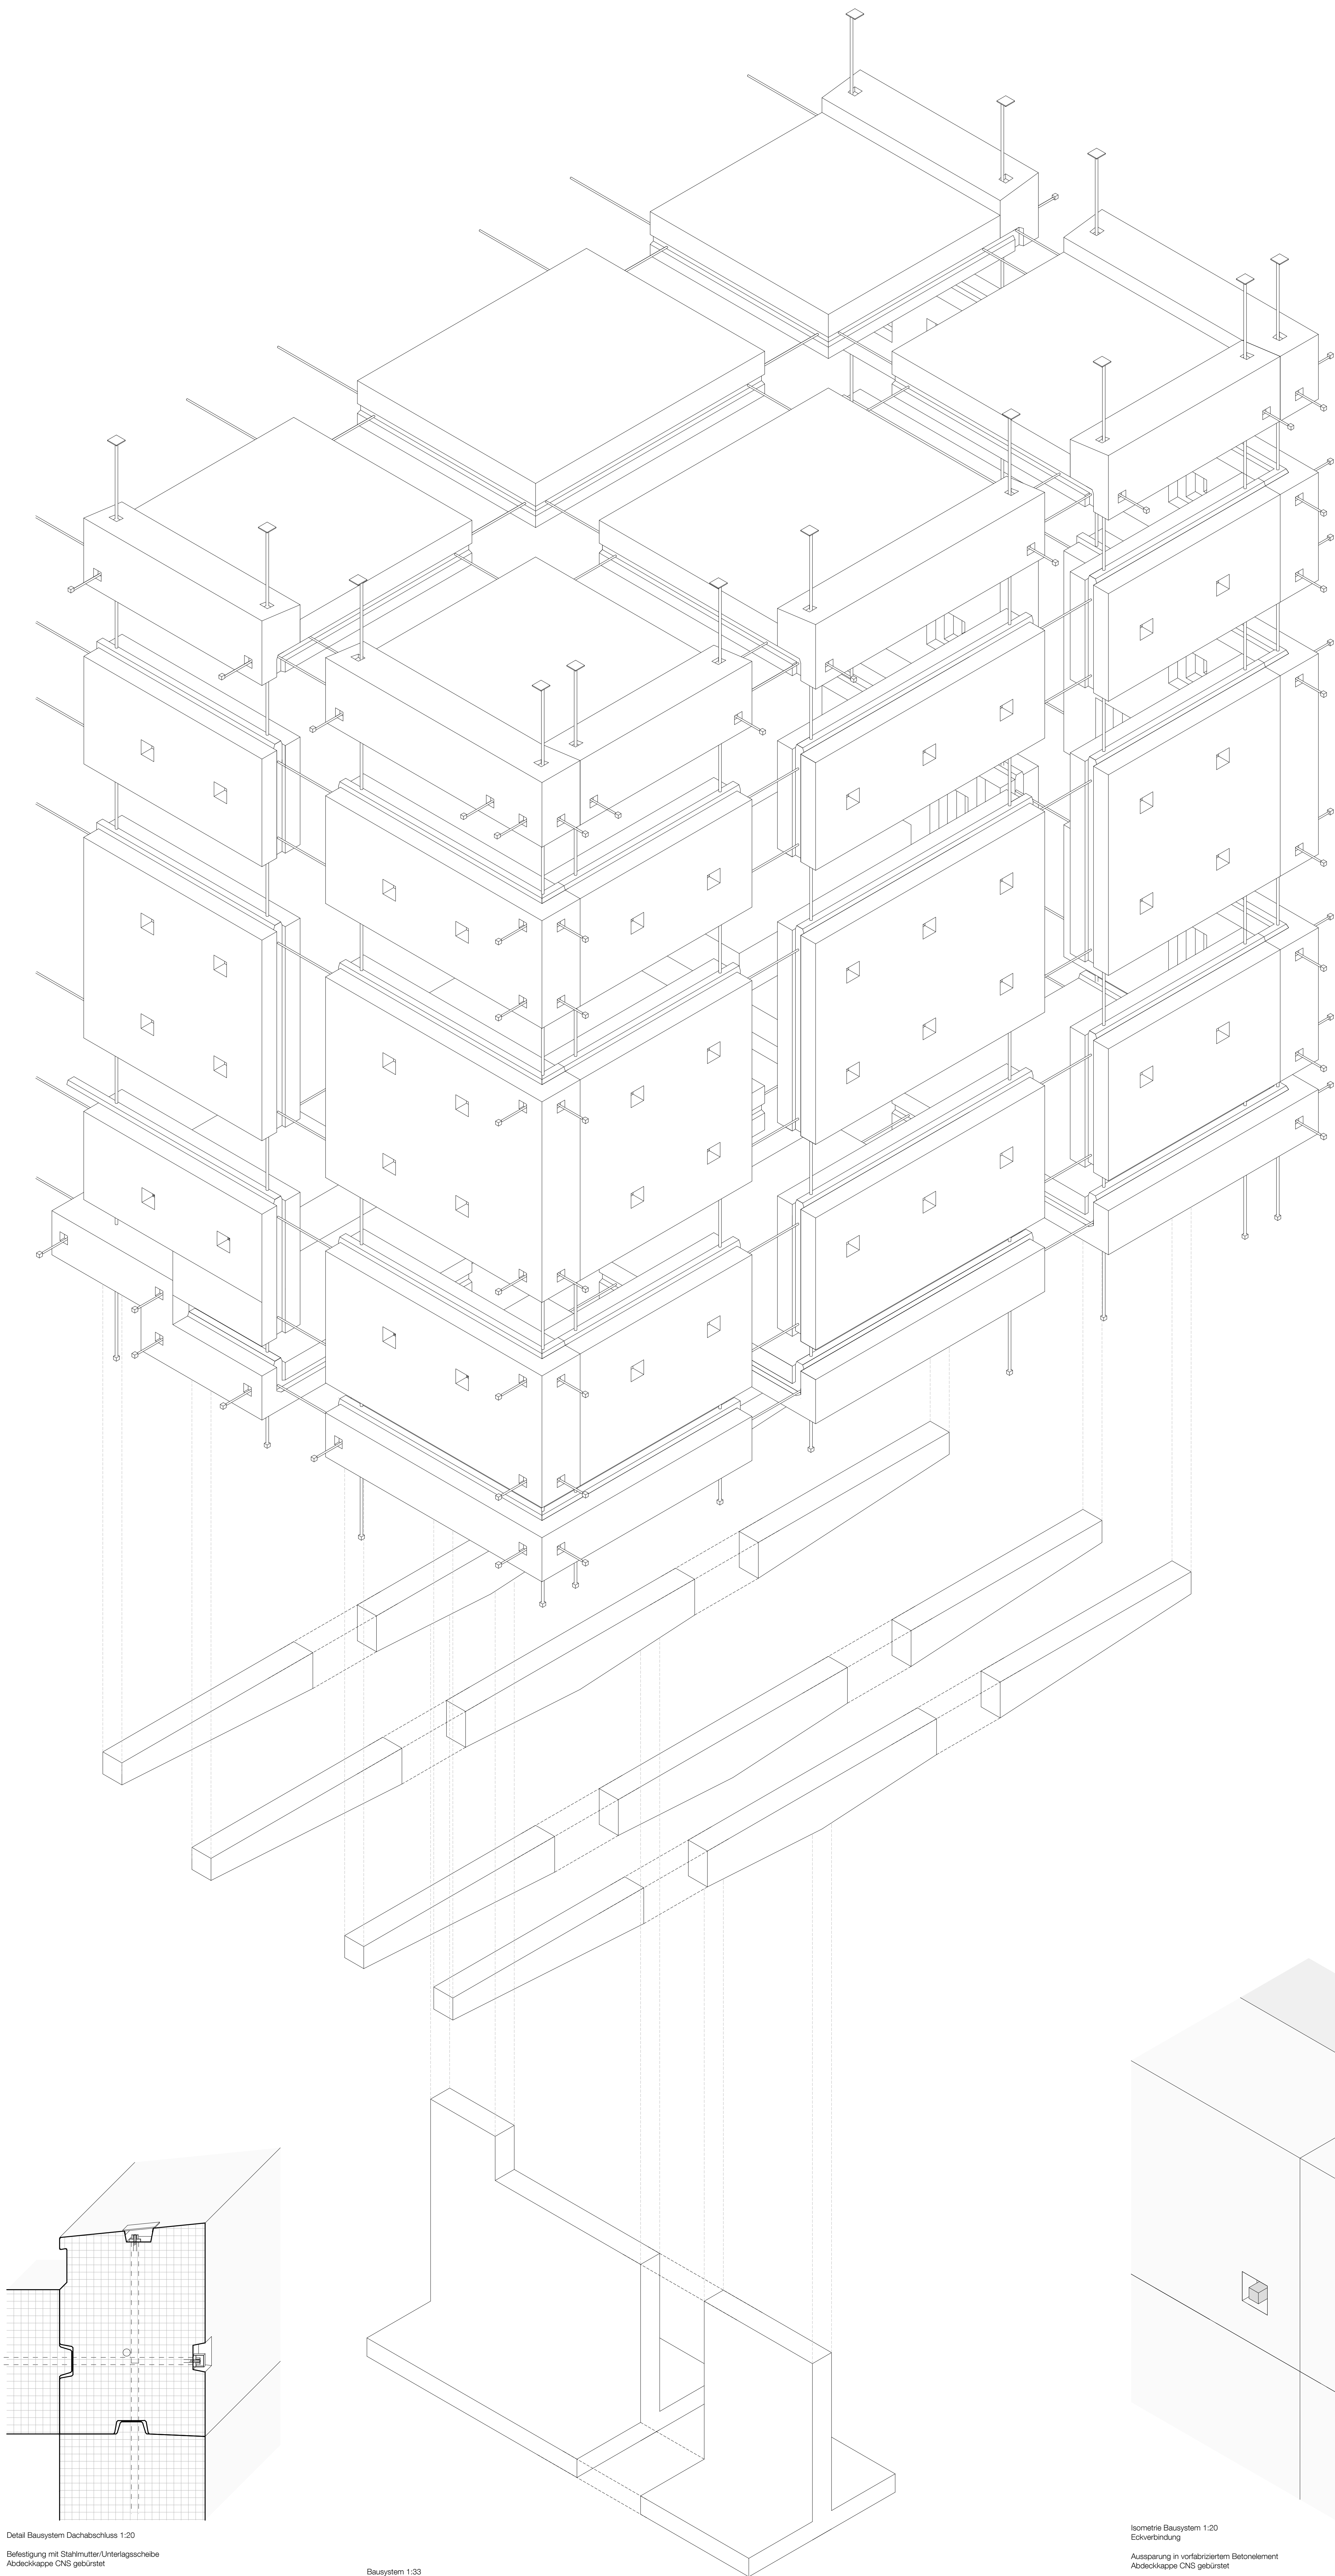



Detail Bausystem Dachabschluss 1:20
Befestigung mit Stahlmutter/Unterlagsscheibe
Abdeckkappe GNS gebürstet

Bausystem 1:33




Isometrie Bausystem 1:20
Eckverbindung
Ausparung in vorfabriziertem Betonelement
Abdeckkappe GNS gebürstet

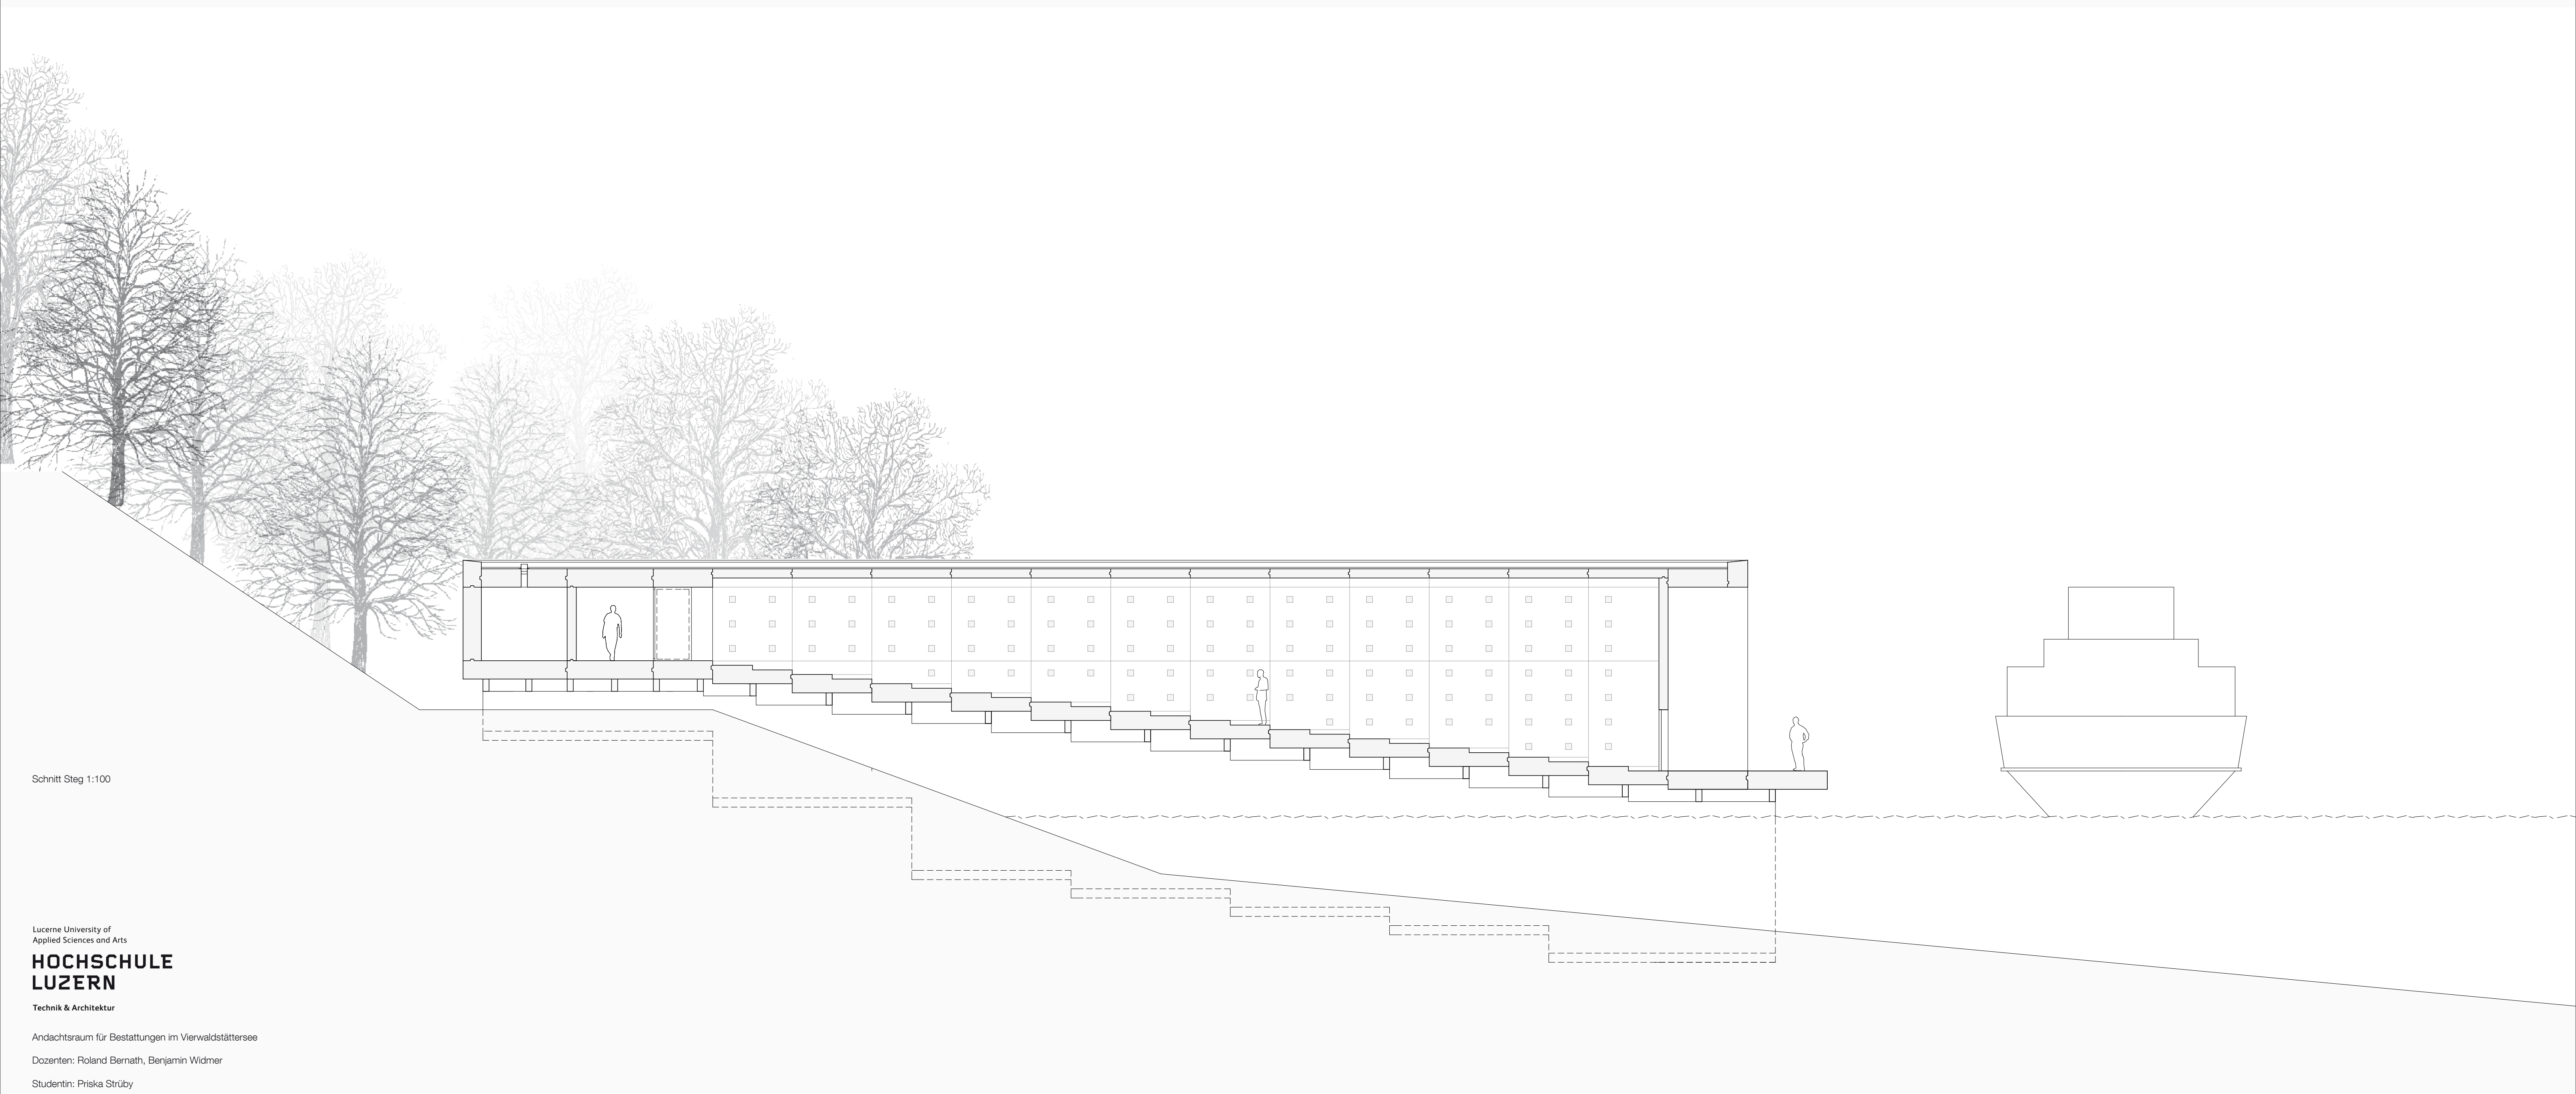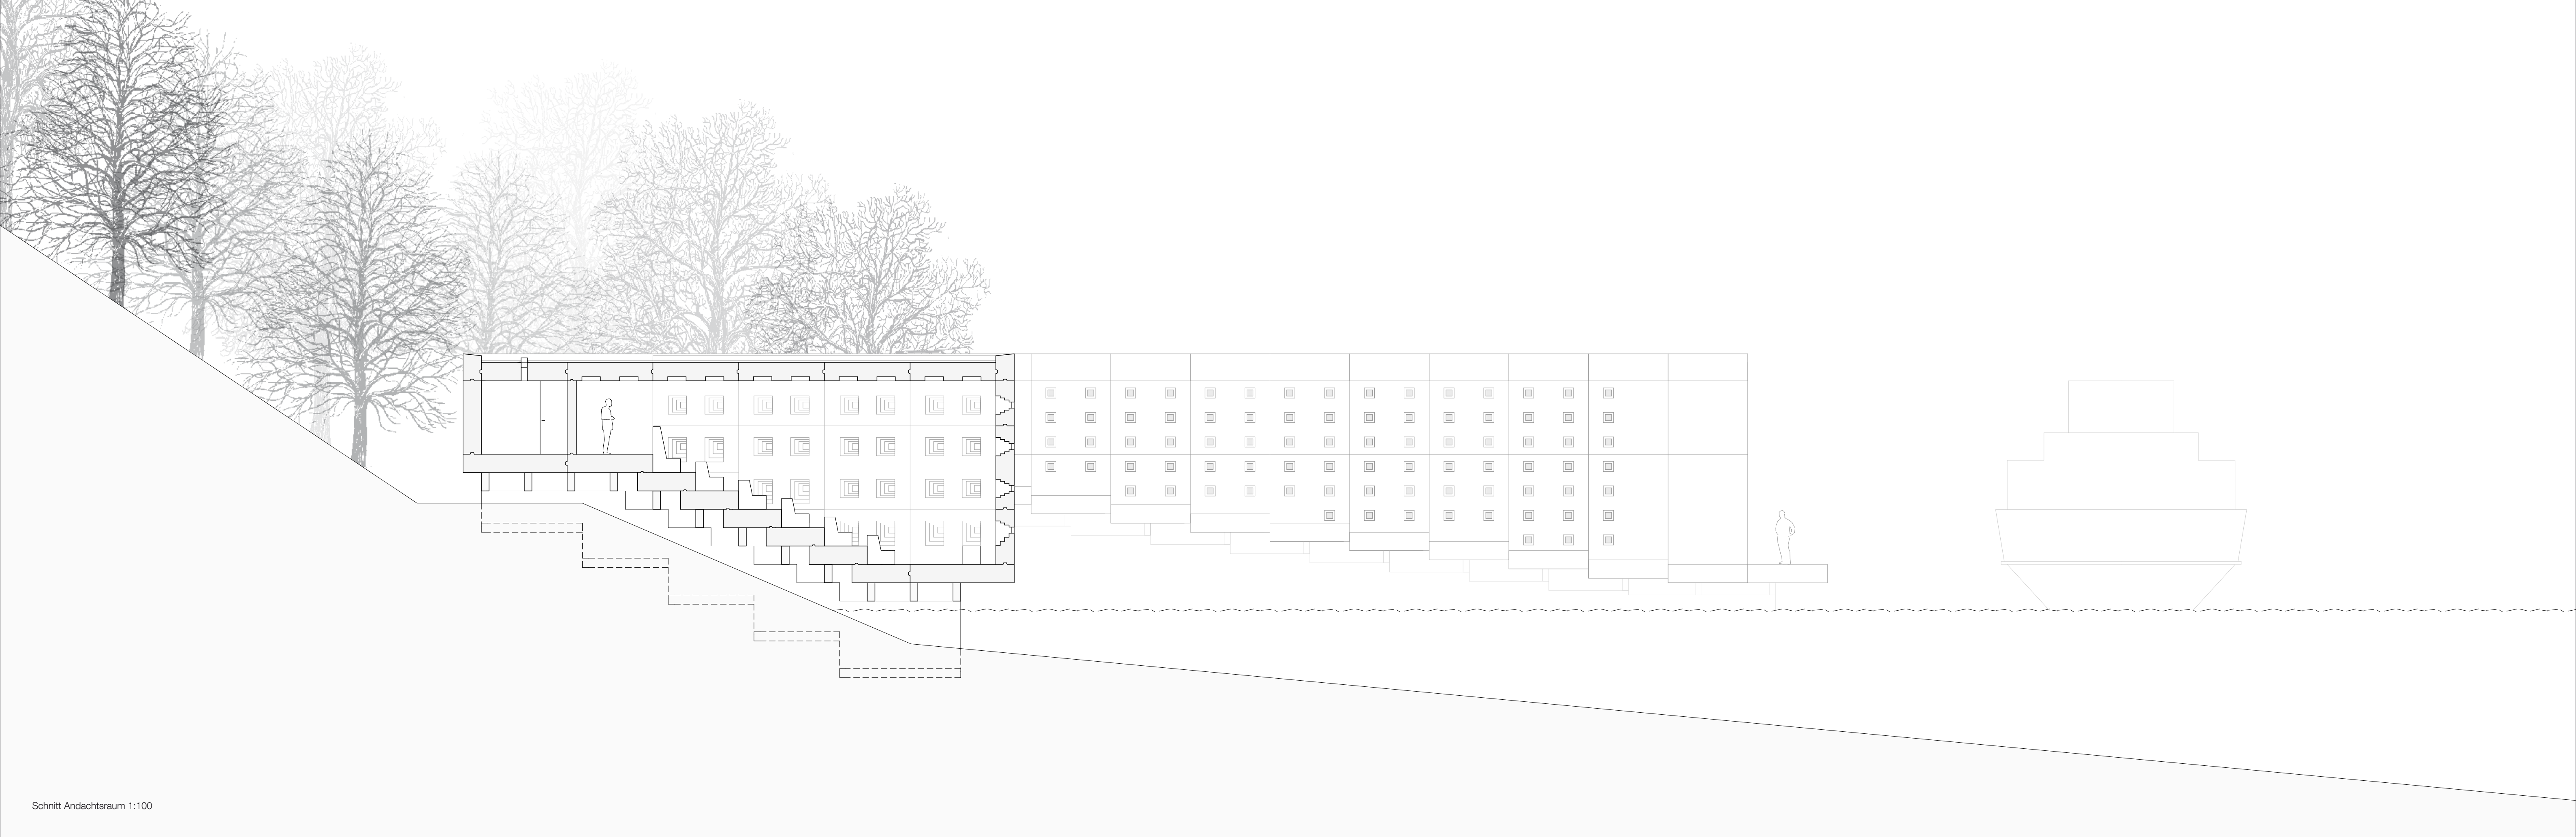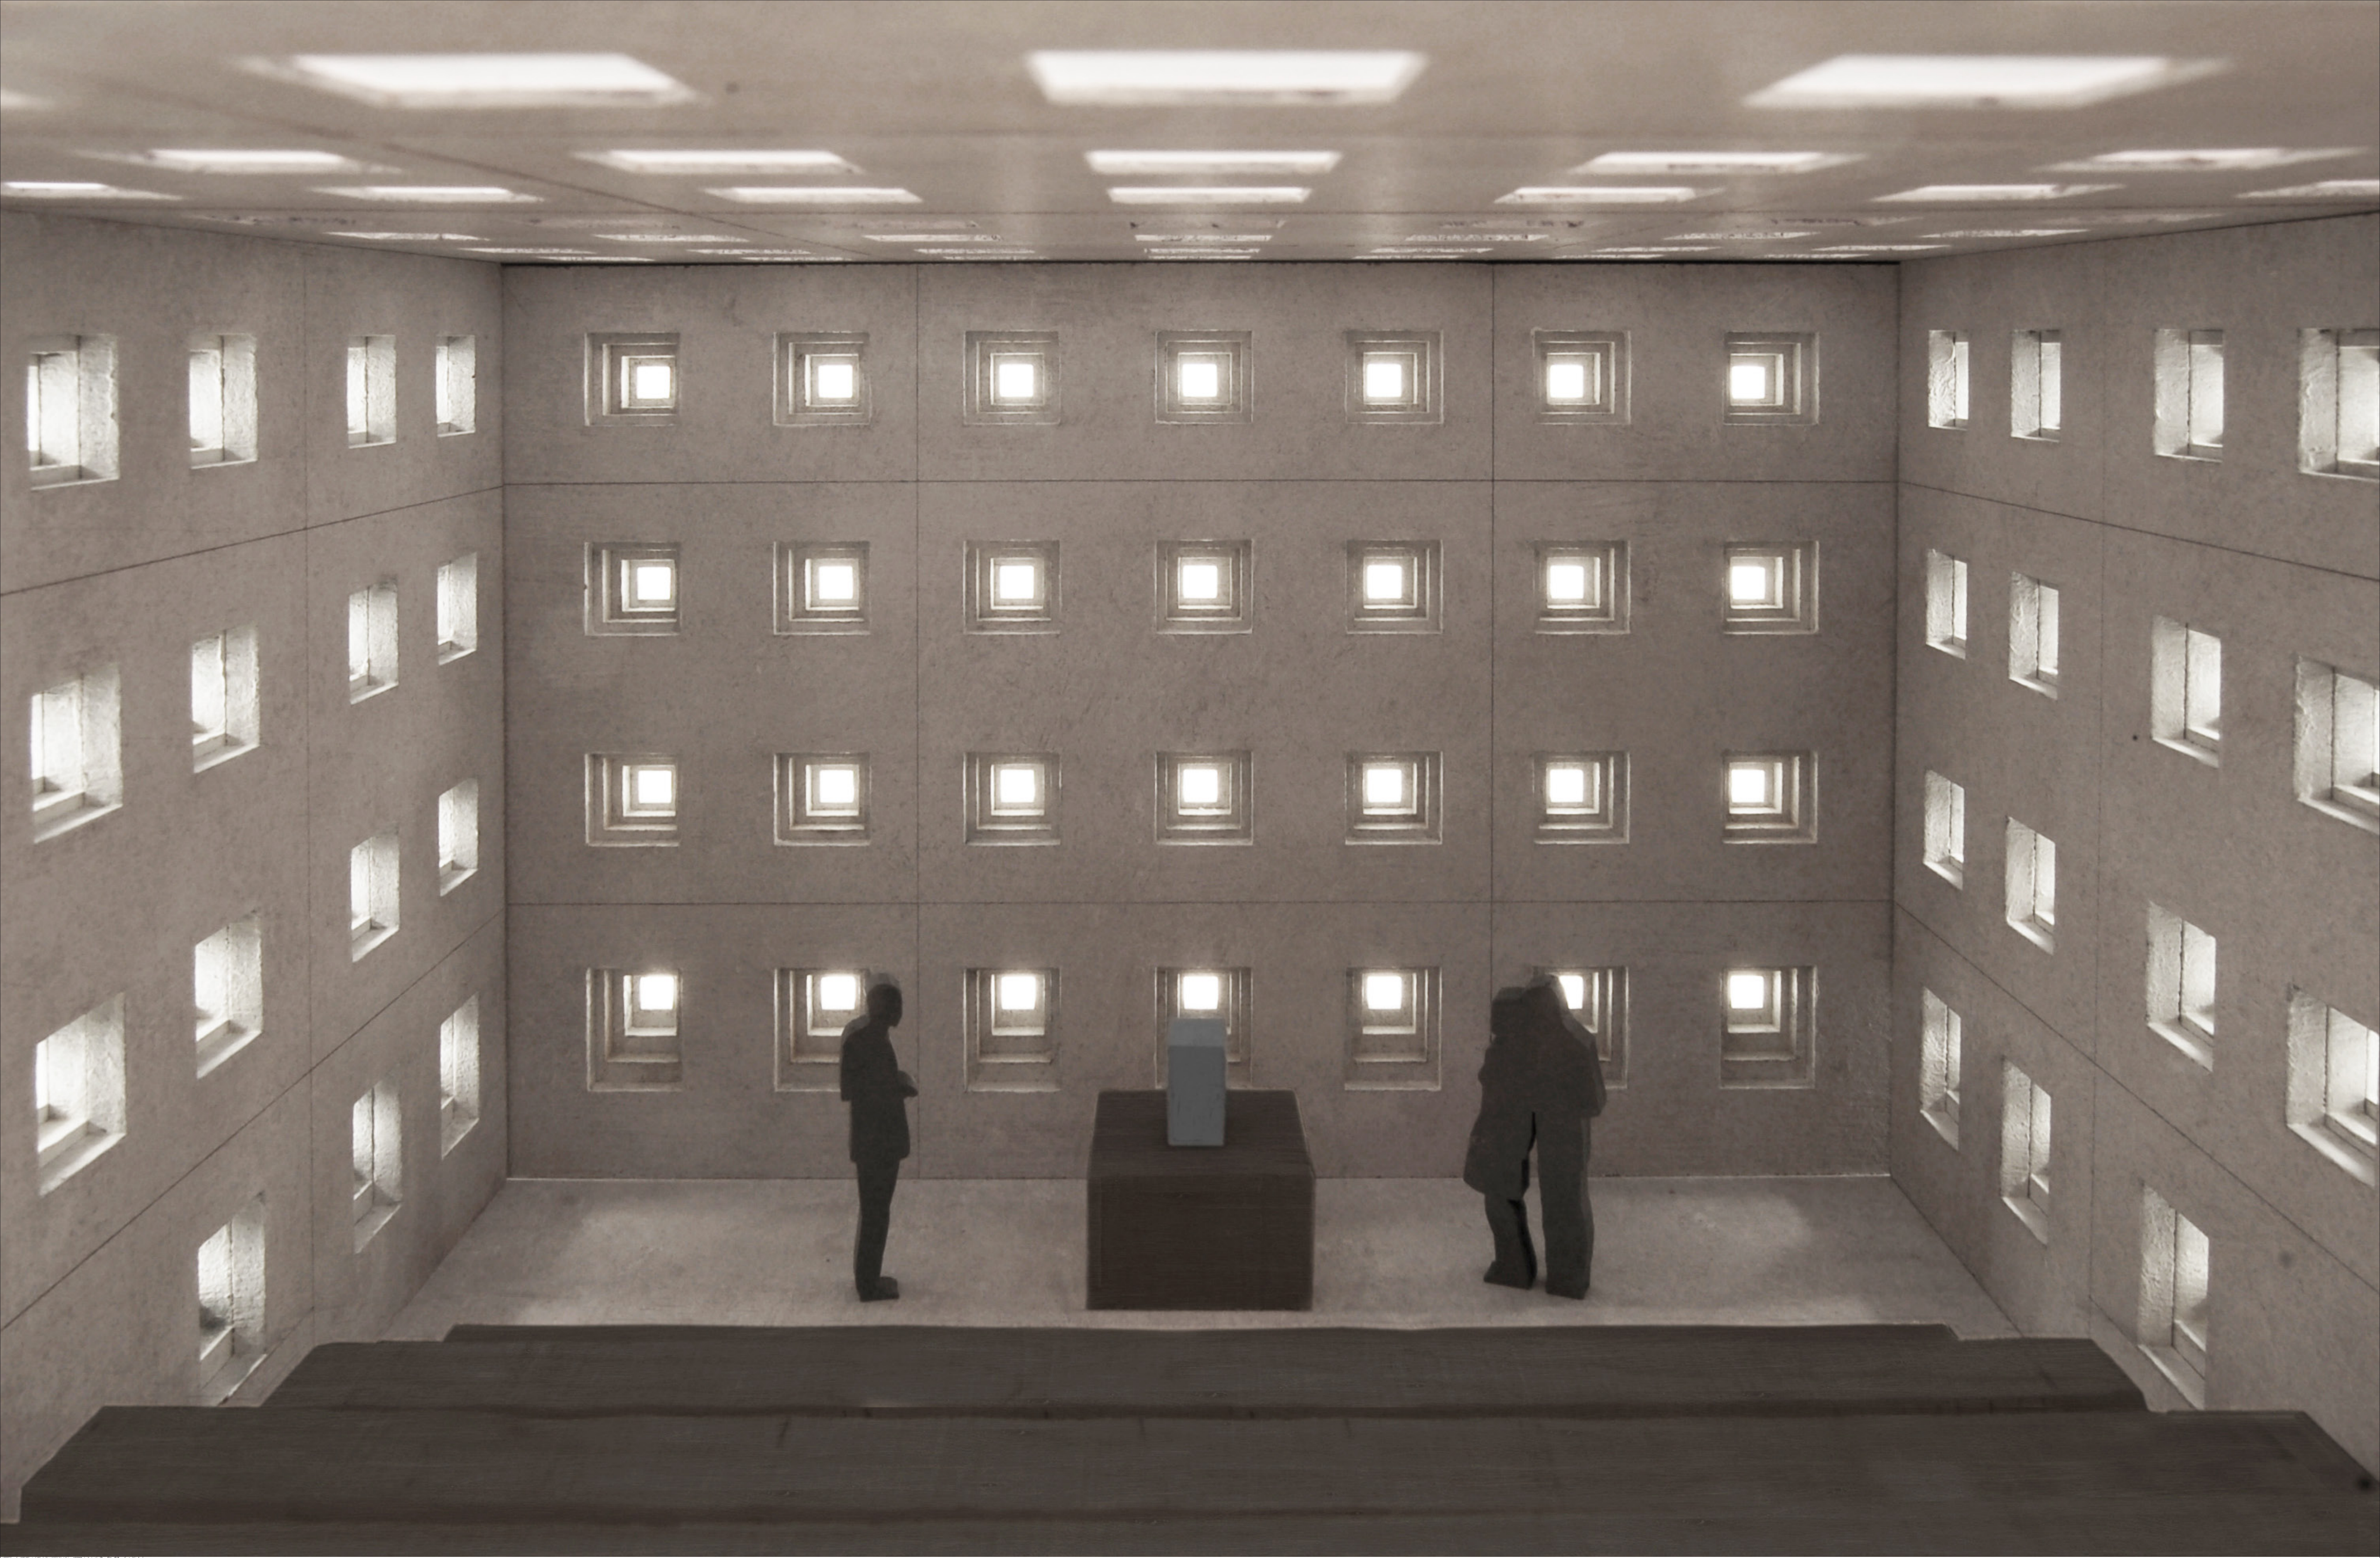

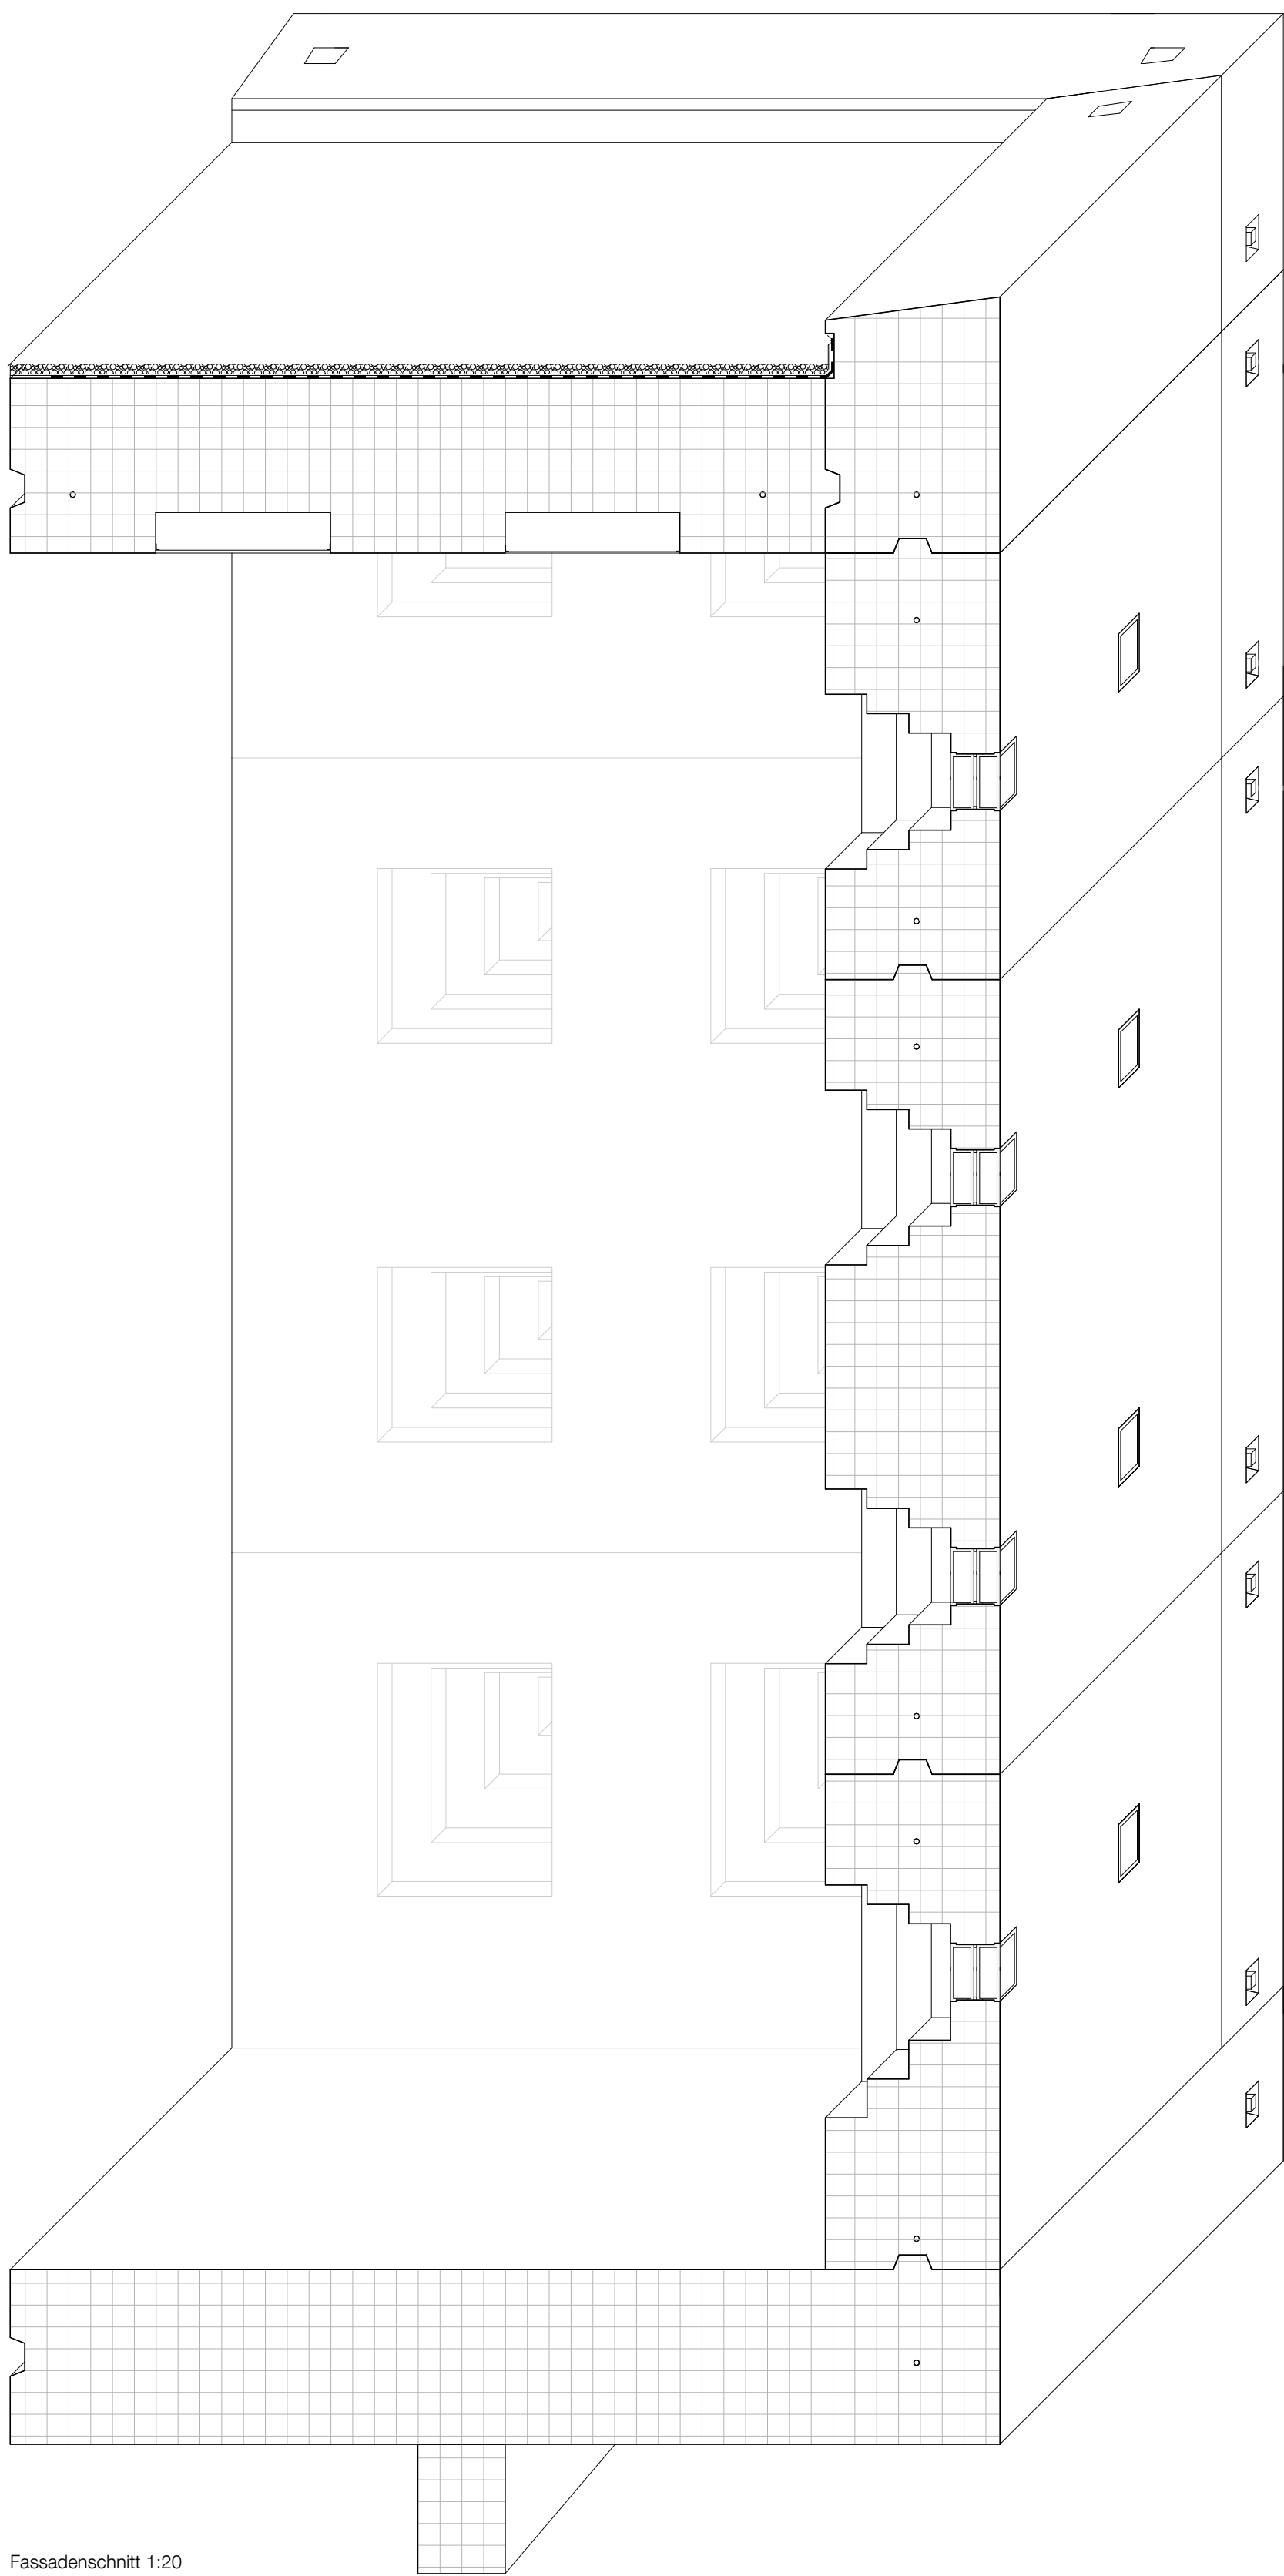

Fassadenschnitt 1:20

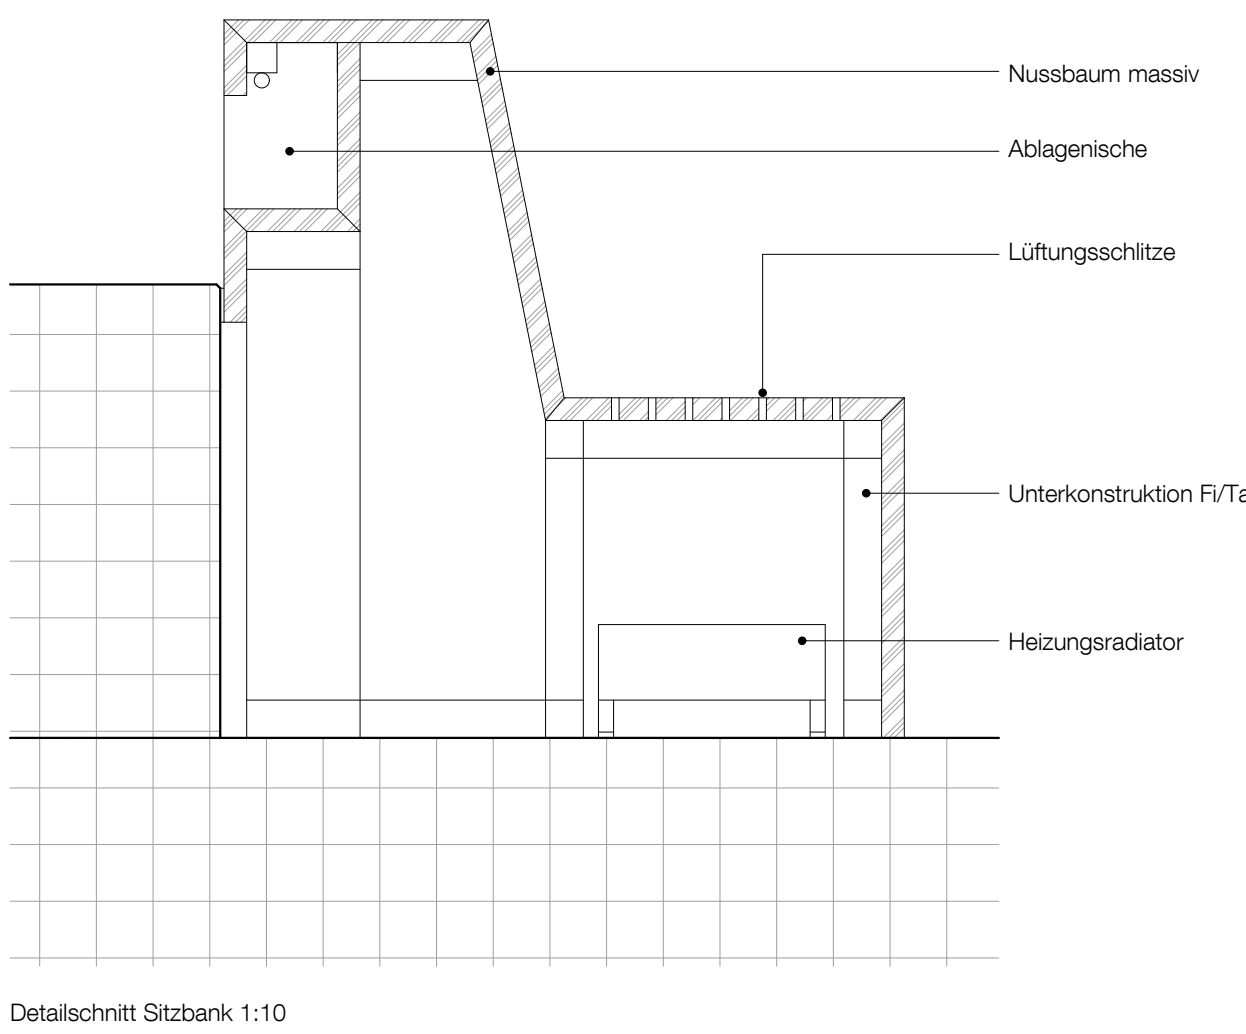

Detailschnitt Sitzbank 1:10

