




3. Obergeschoss

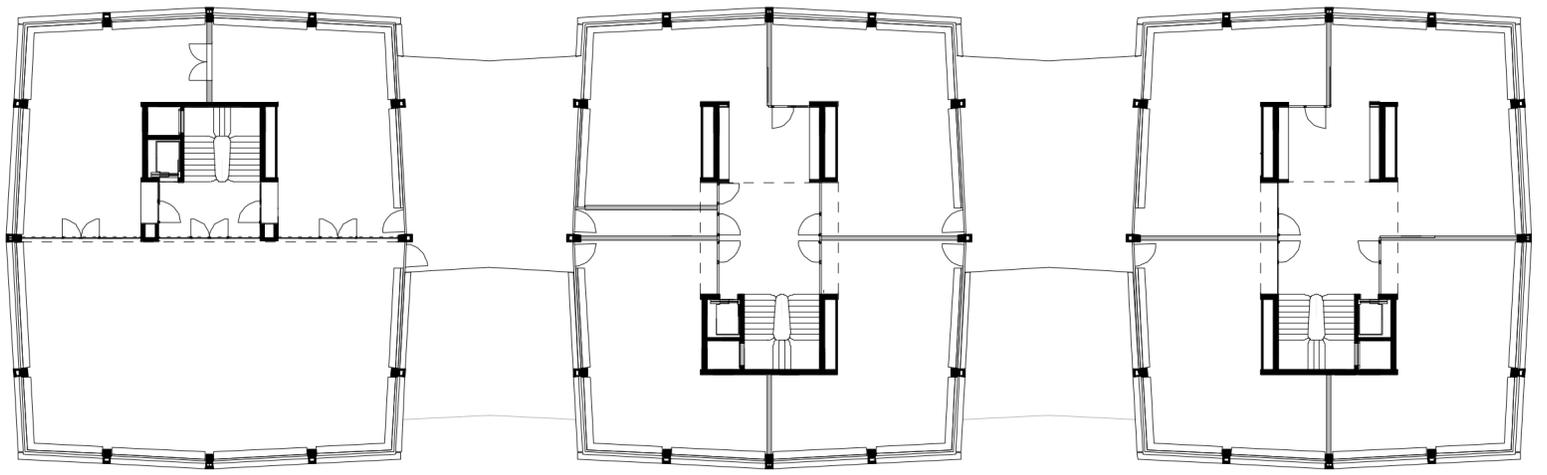


2. Obergeschoss

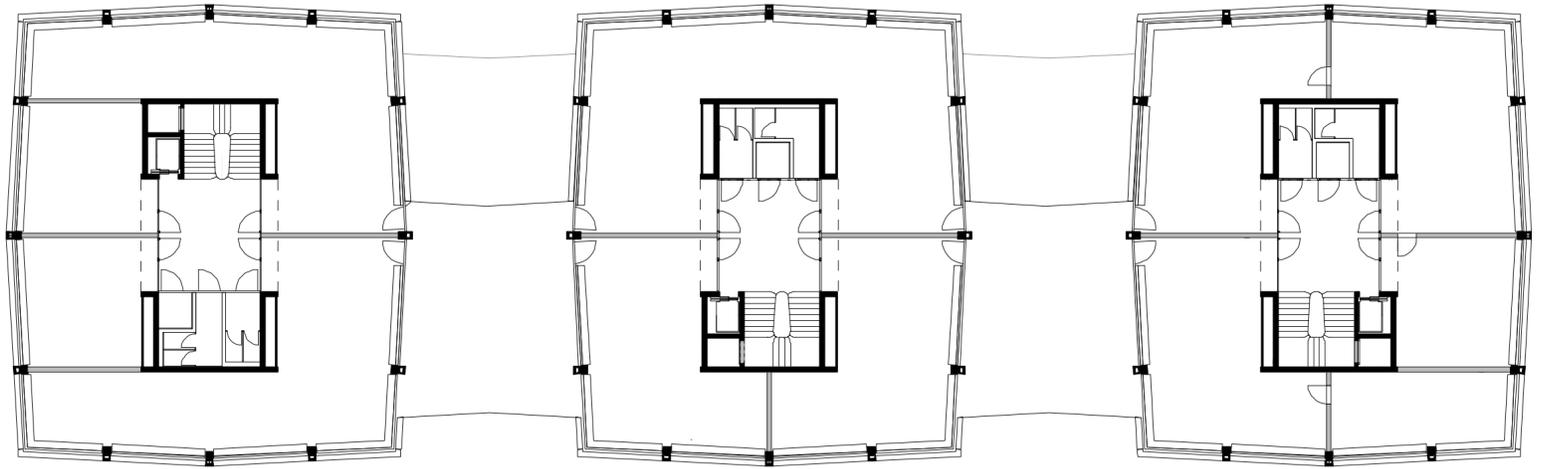

1. Obergeschoss

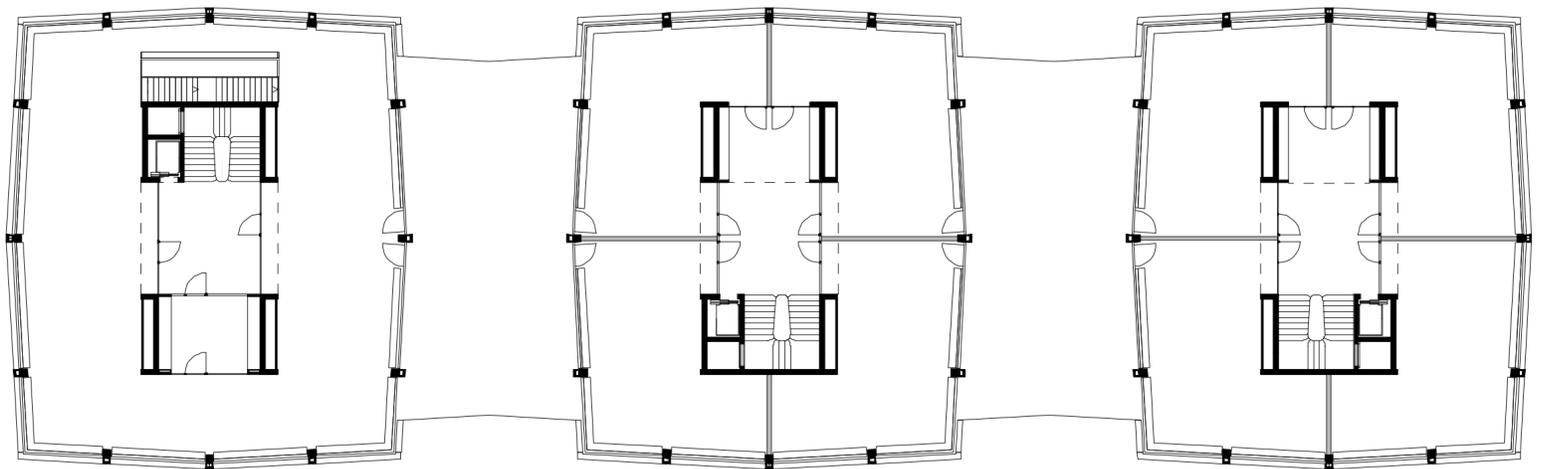

Erdgeschoss

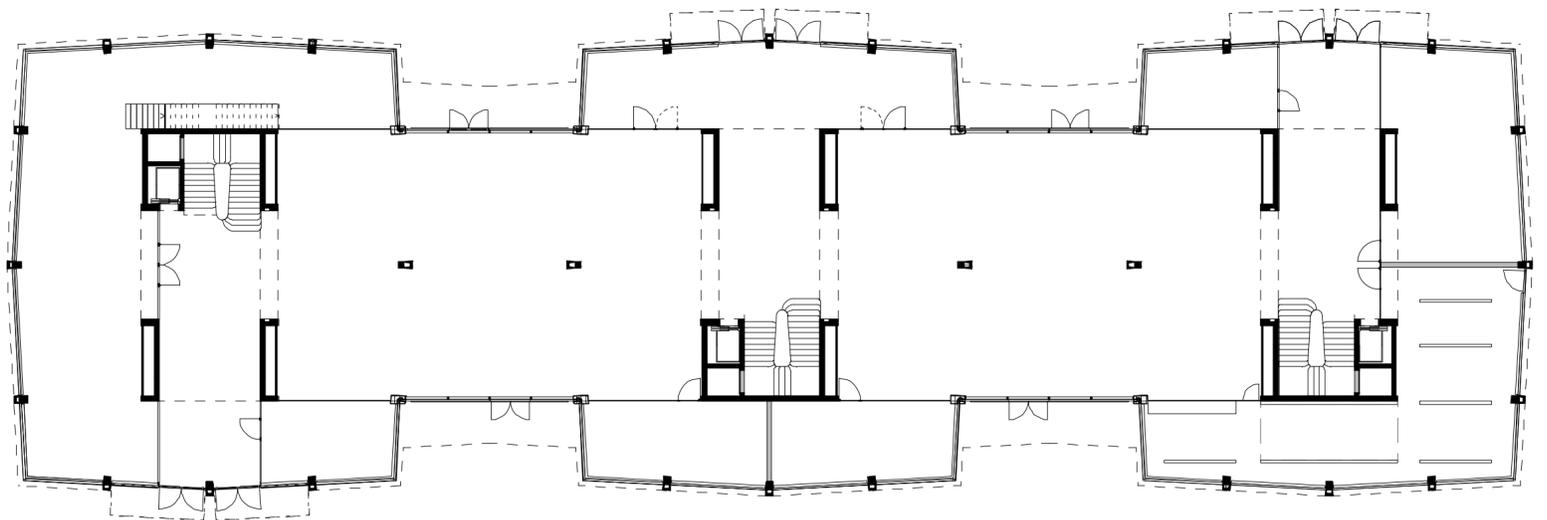

Untergeschoss

