


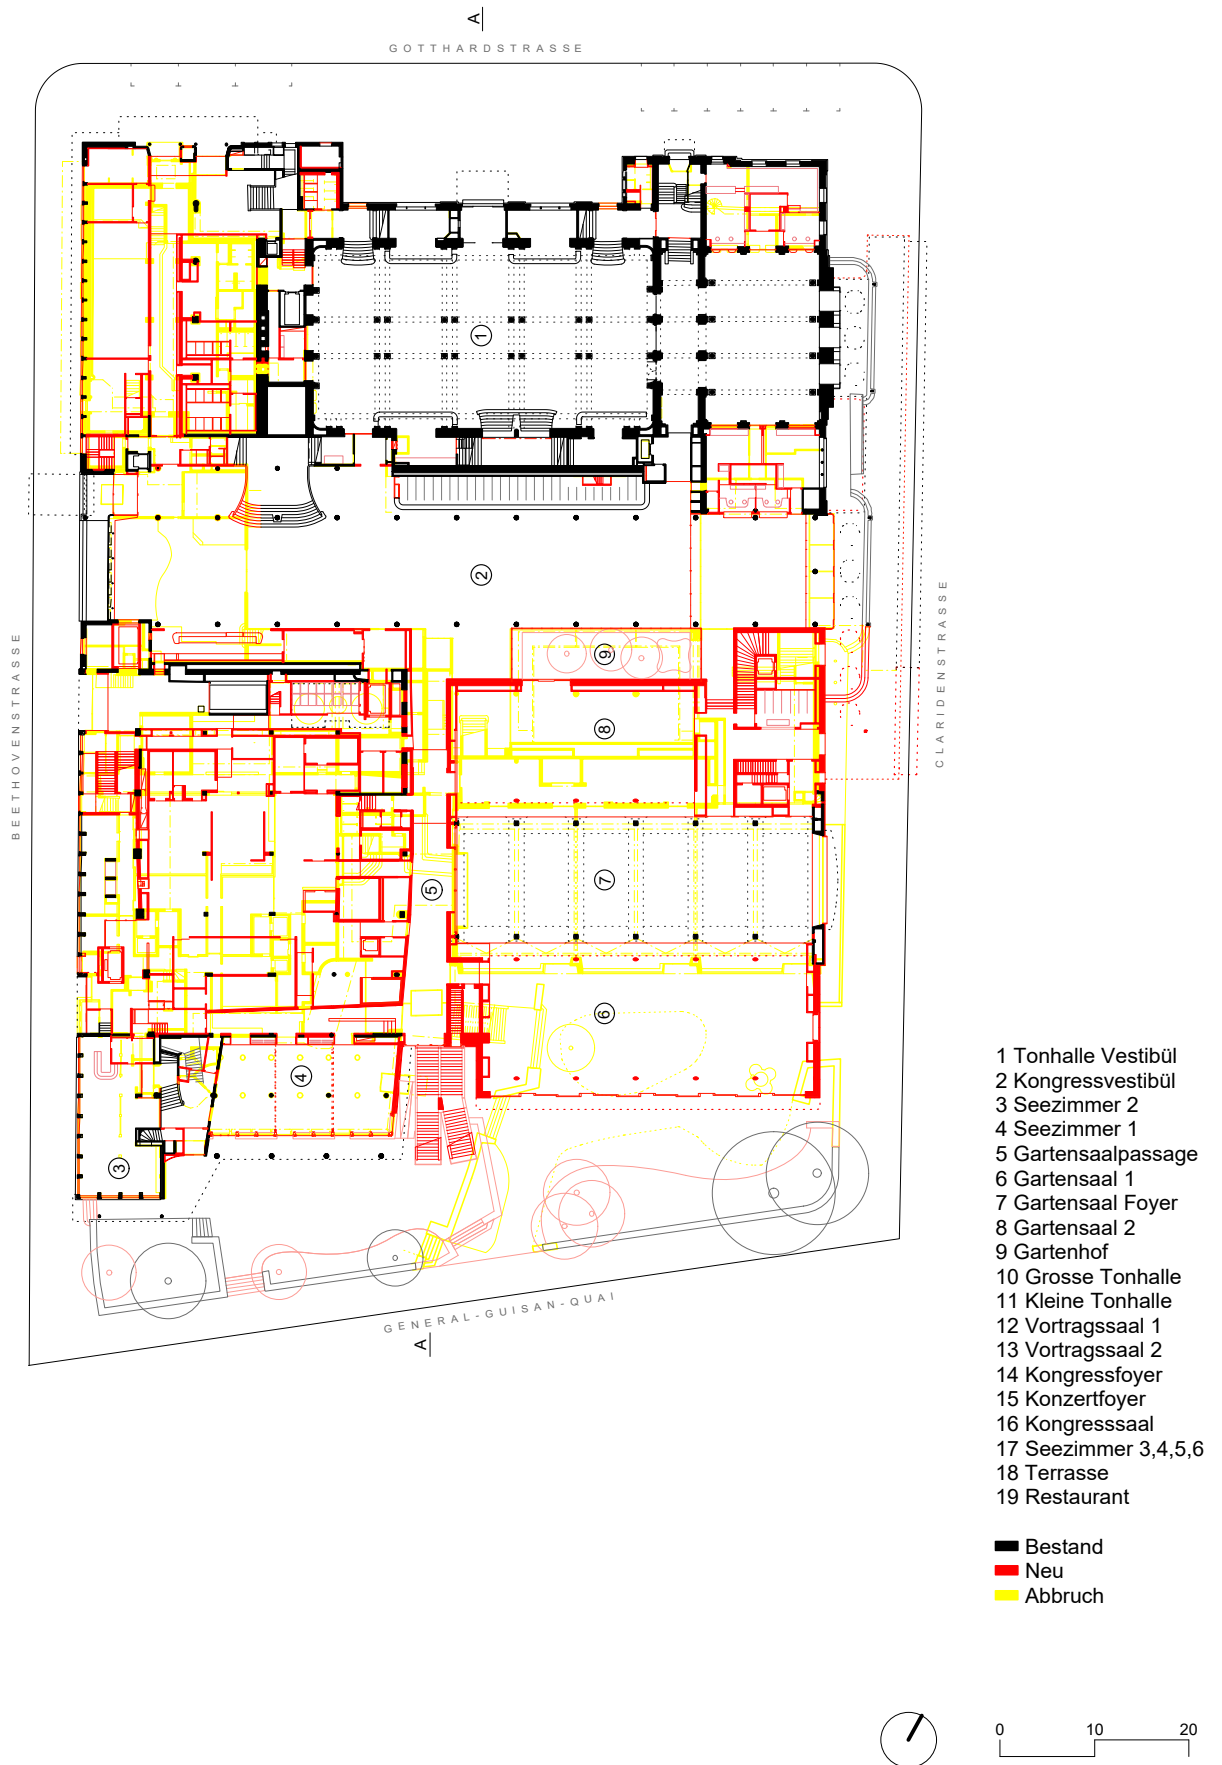

Publikationsplan, Kongresshaus / Tonhalle (VORABZUG)
 Grundriss Erdgeschoss, 1:800 / A4
 ARGE Boesch Diener