


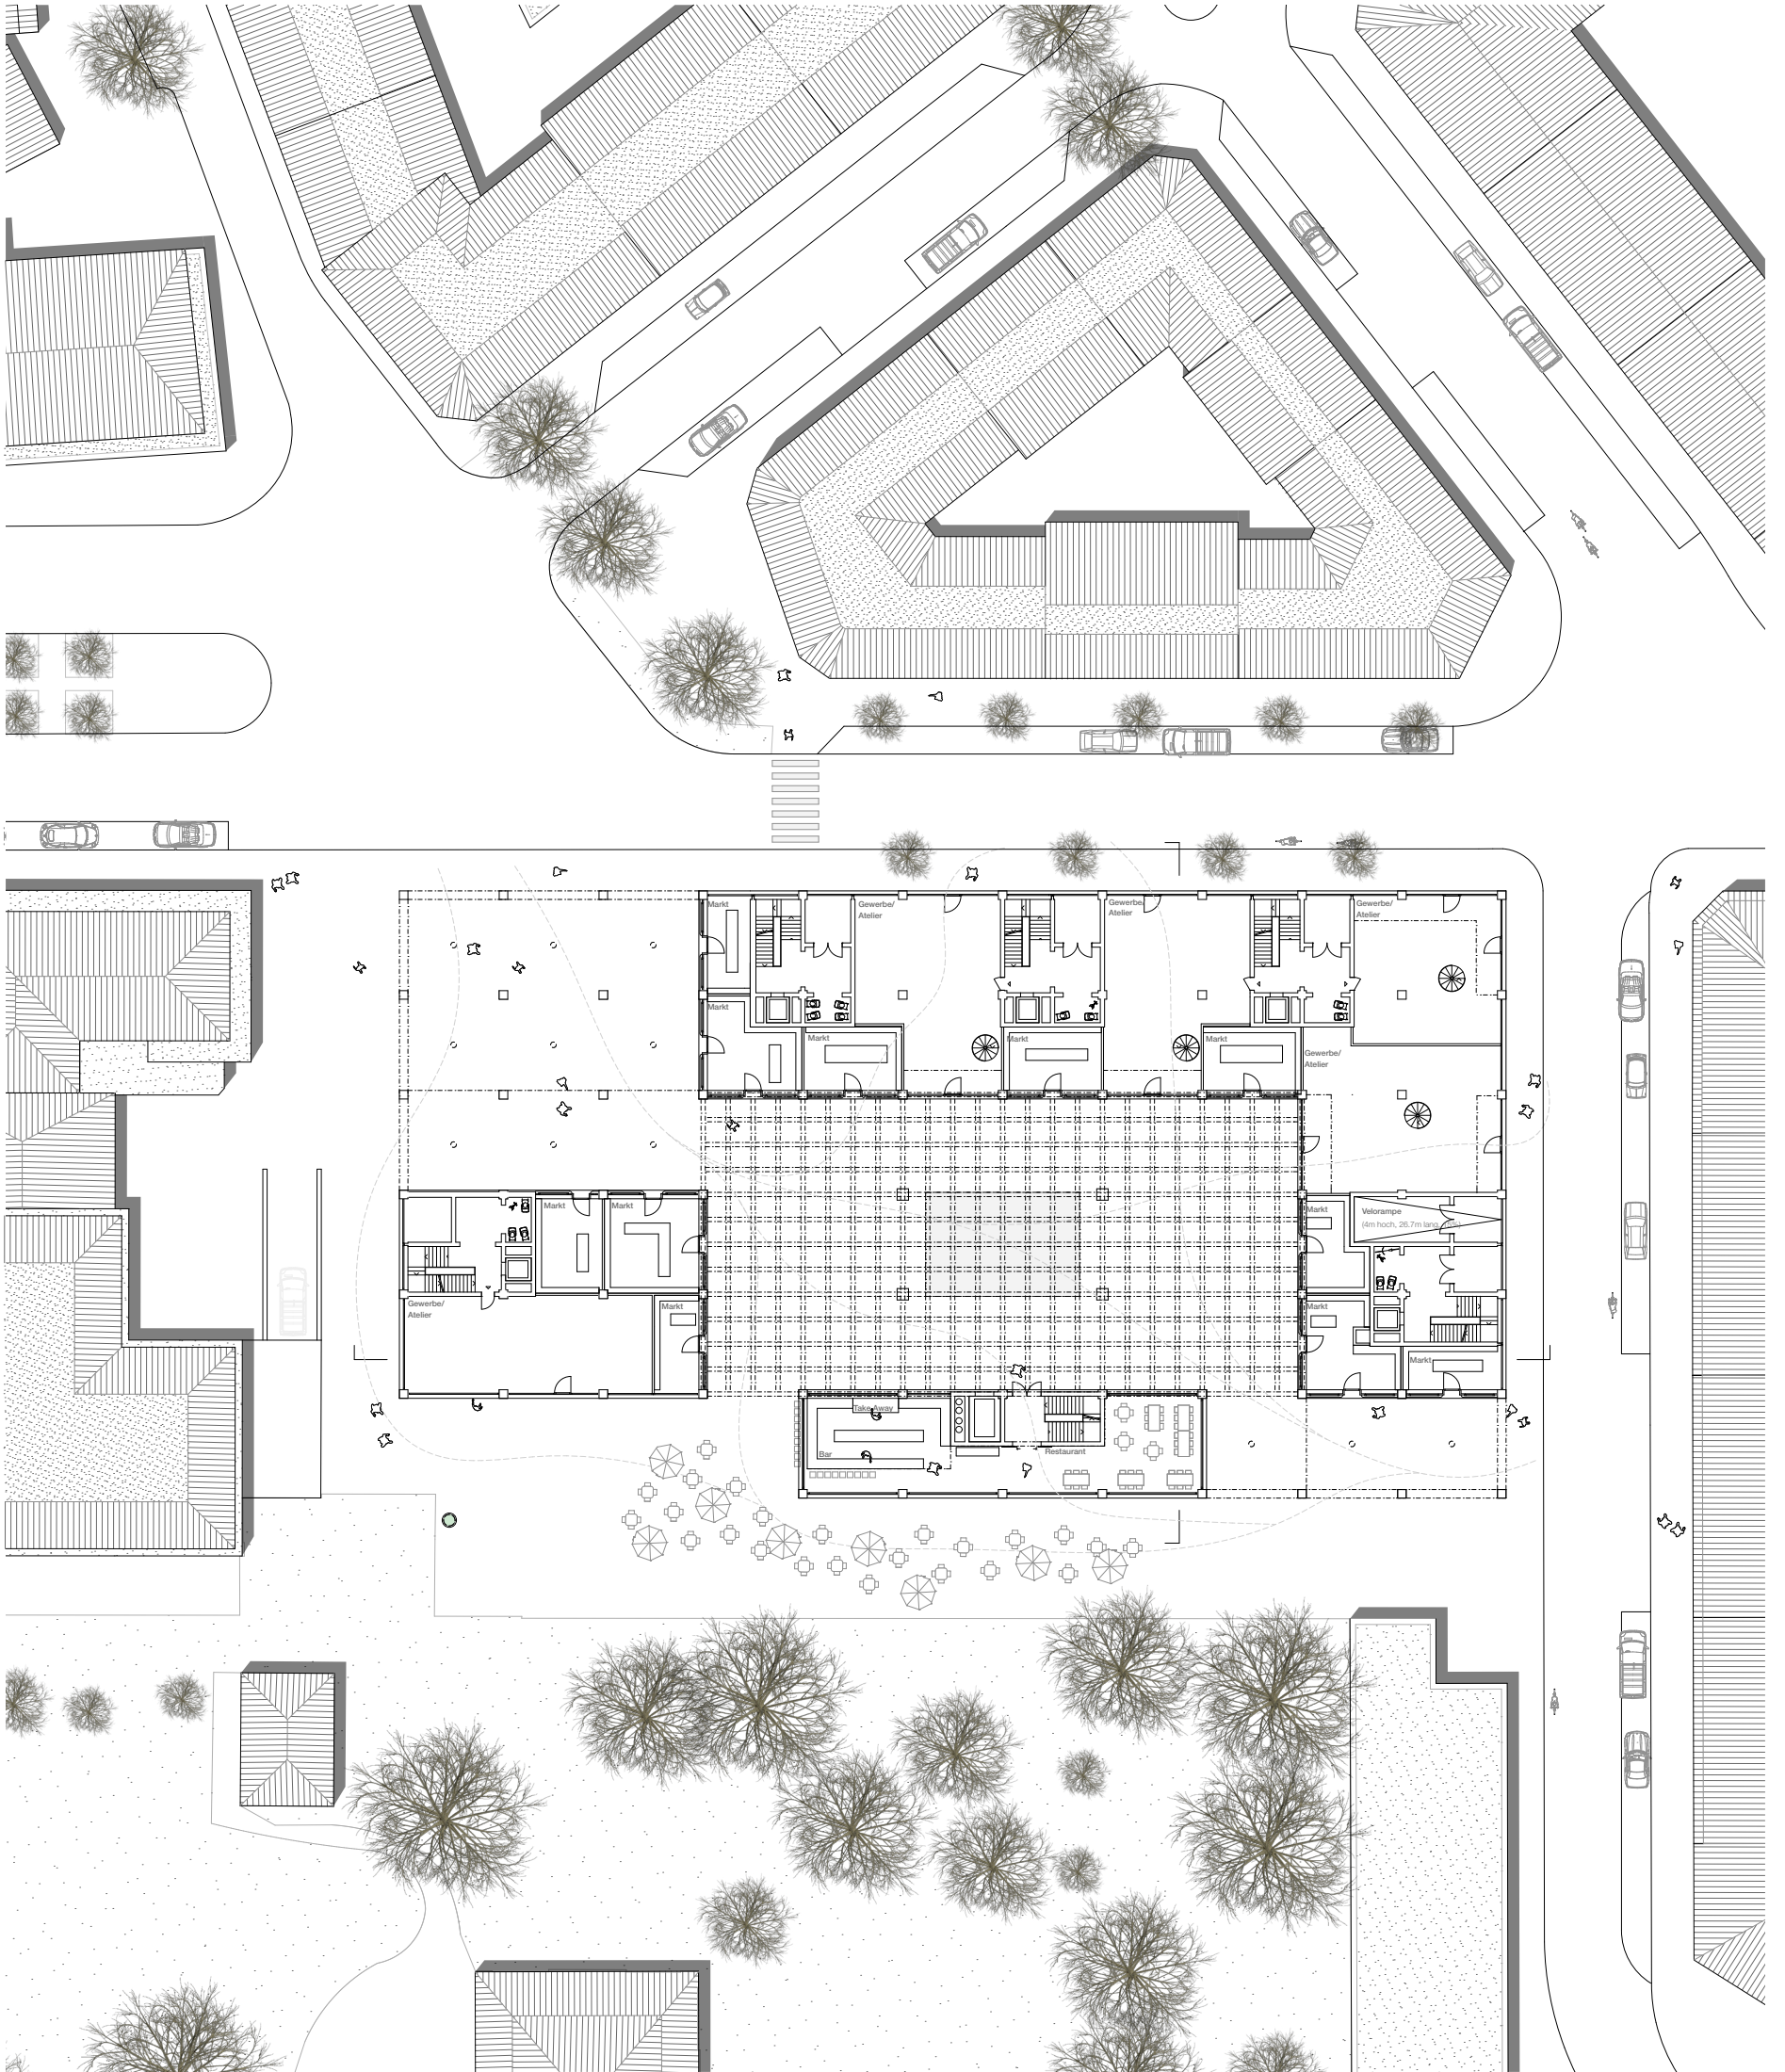

Erdgeschoss 1:500 – Markthalle, Gewerbe und Gebäudezugänge

