


Grubenstrasse

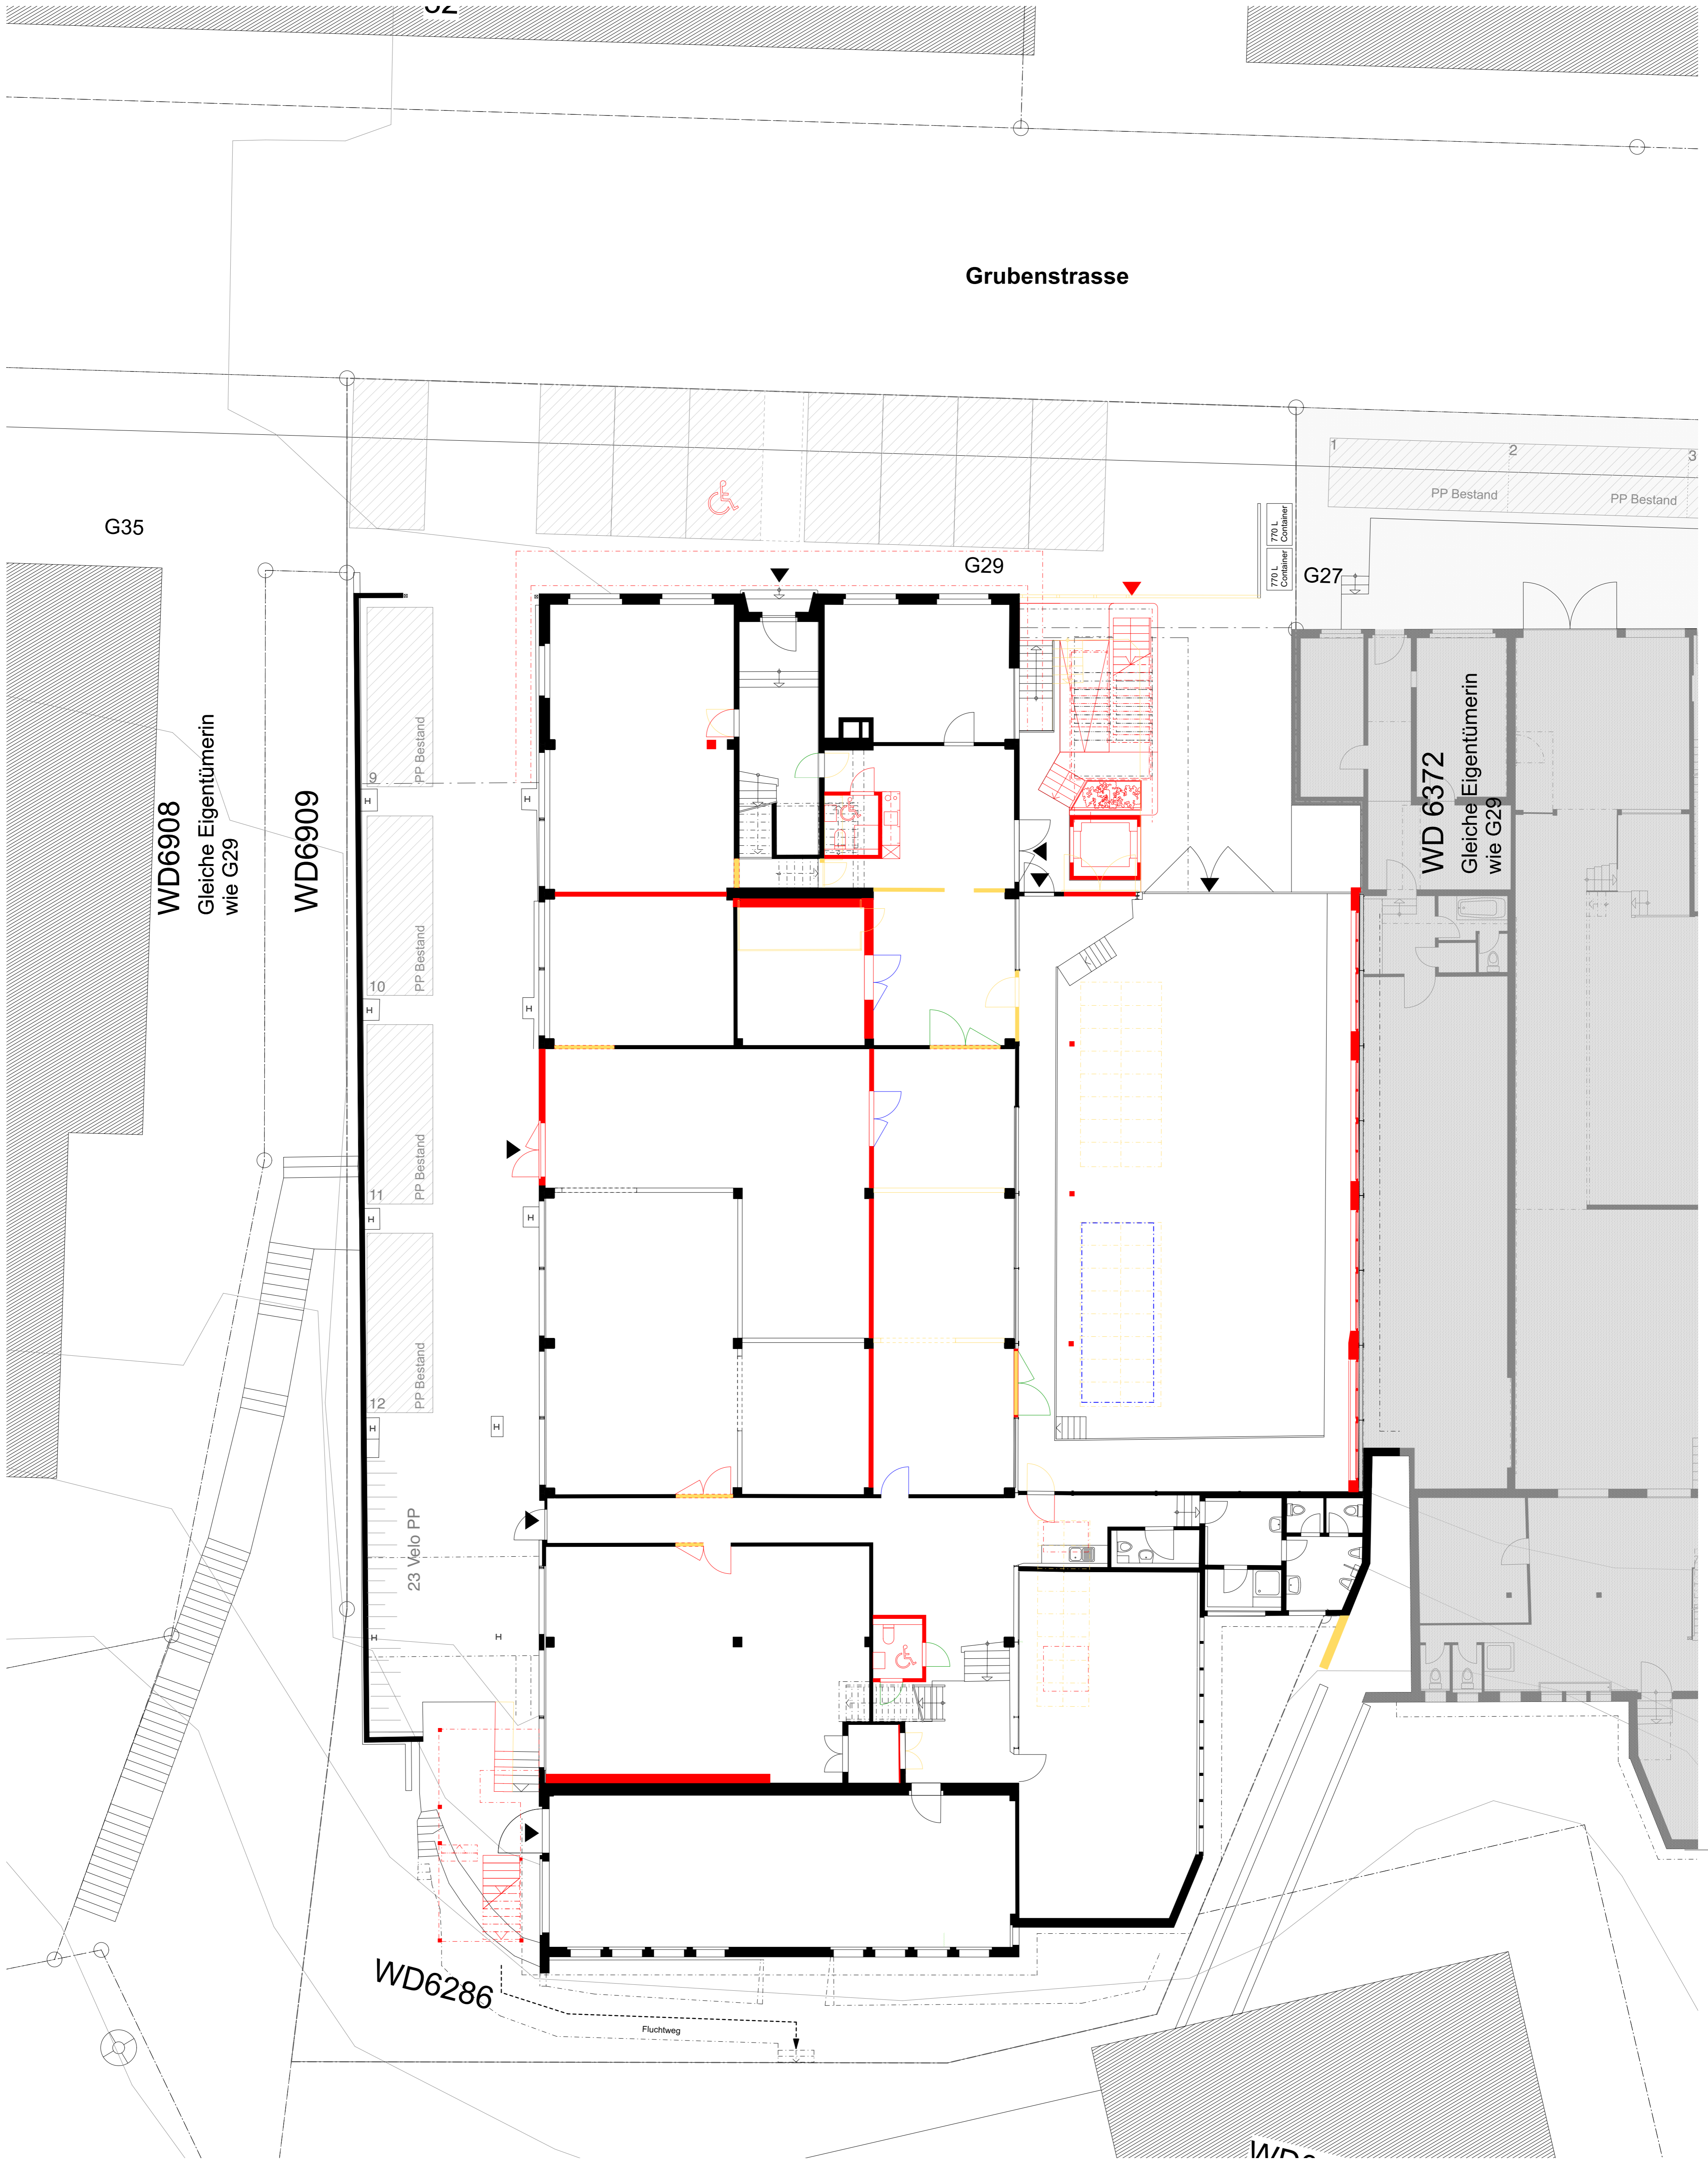

- Bestehend
- Abbruch
- Neu
- Neu (Reuse int)
- Neu (Reuse ext)

Projekt	Grubenstrasse 29		
Projektadresse	Grubenstrasse 29, 8045 Zürich		
G29_AR_2_10_011	Grundriss - EG		1:100
Plangröße DIN A1	Gezeichnet OLZ	Datum 27.02.25	Revidiert ± 0.00 = 429.72 m.ü.M

baubüro in situ ag
Zürich