


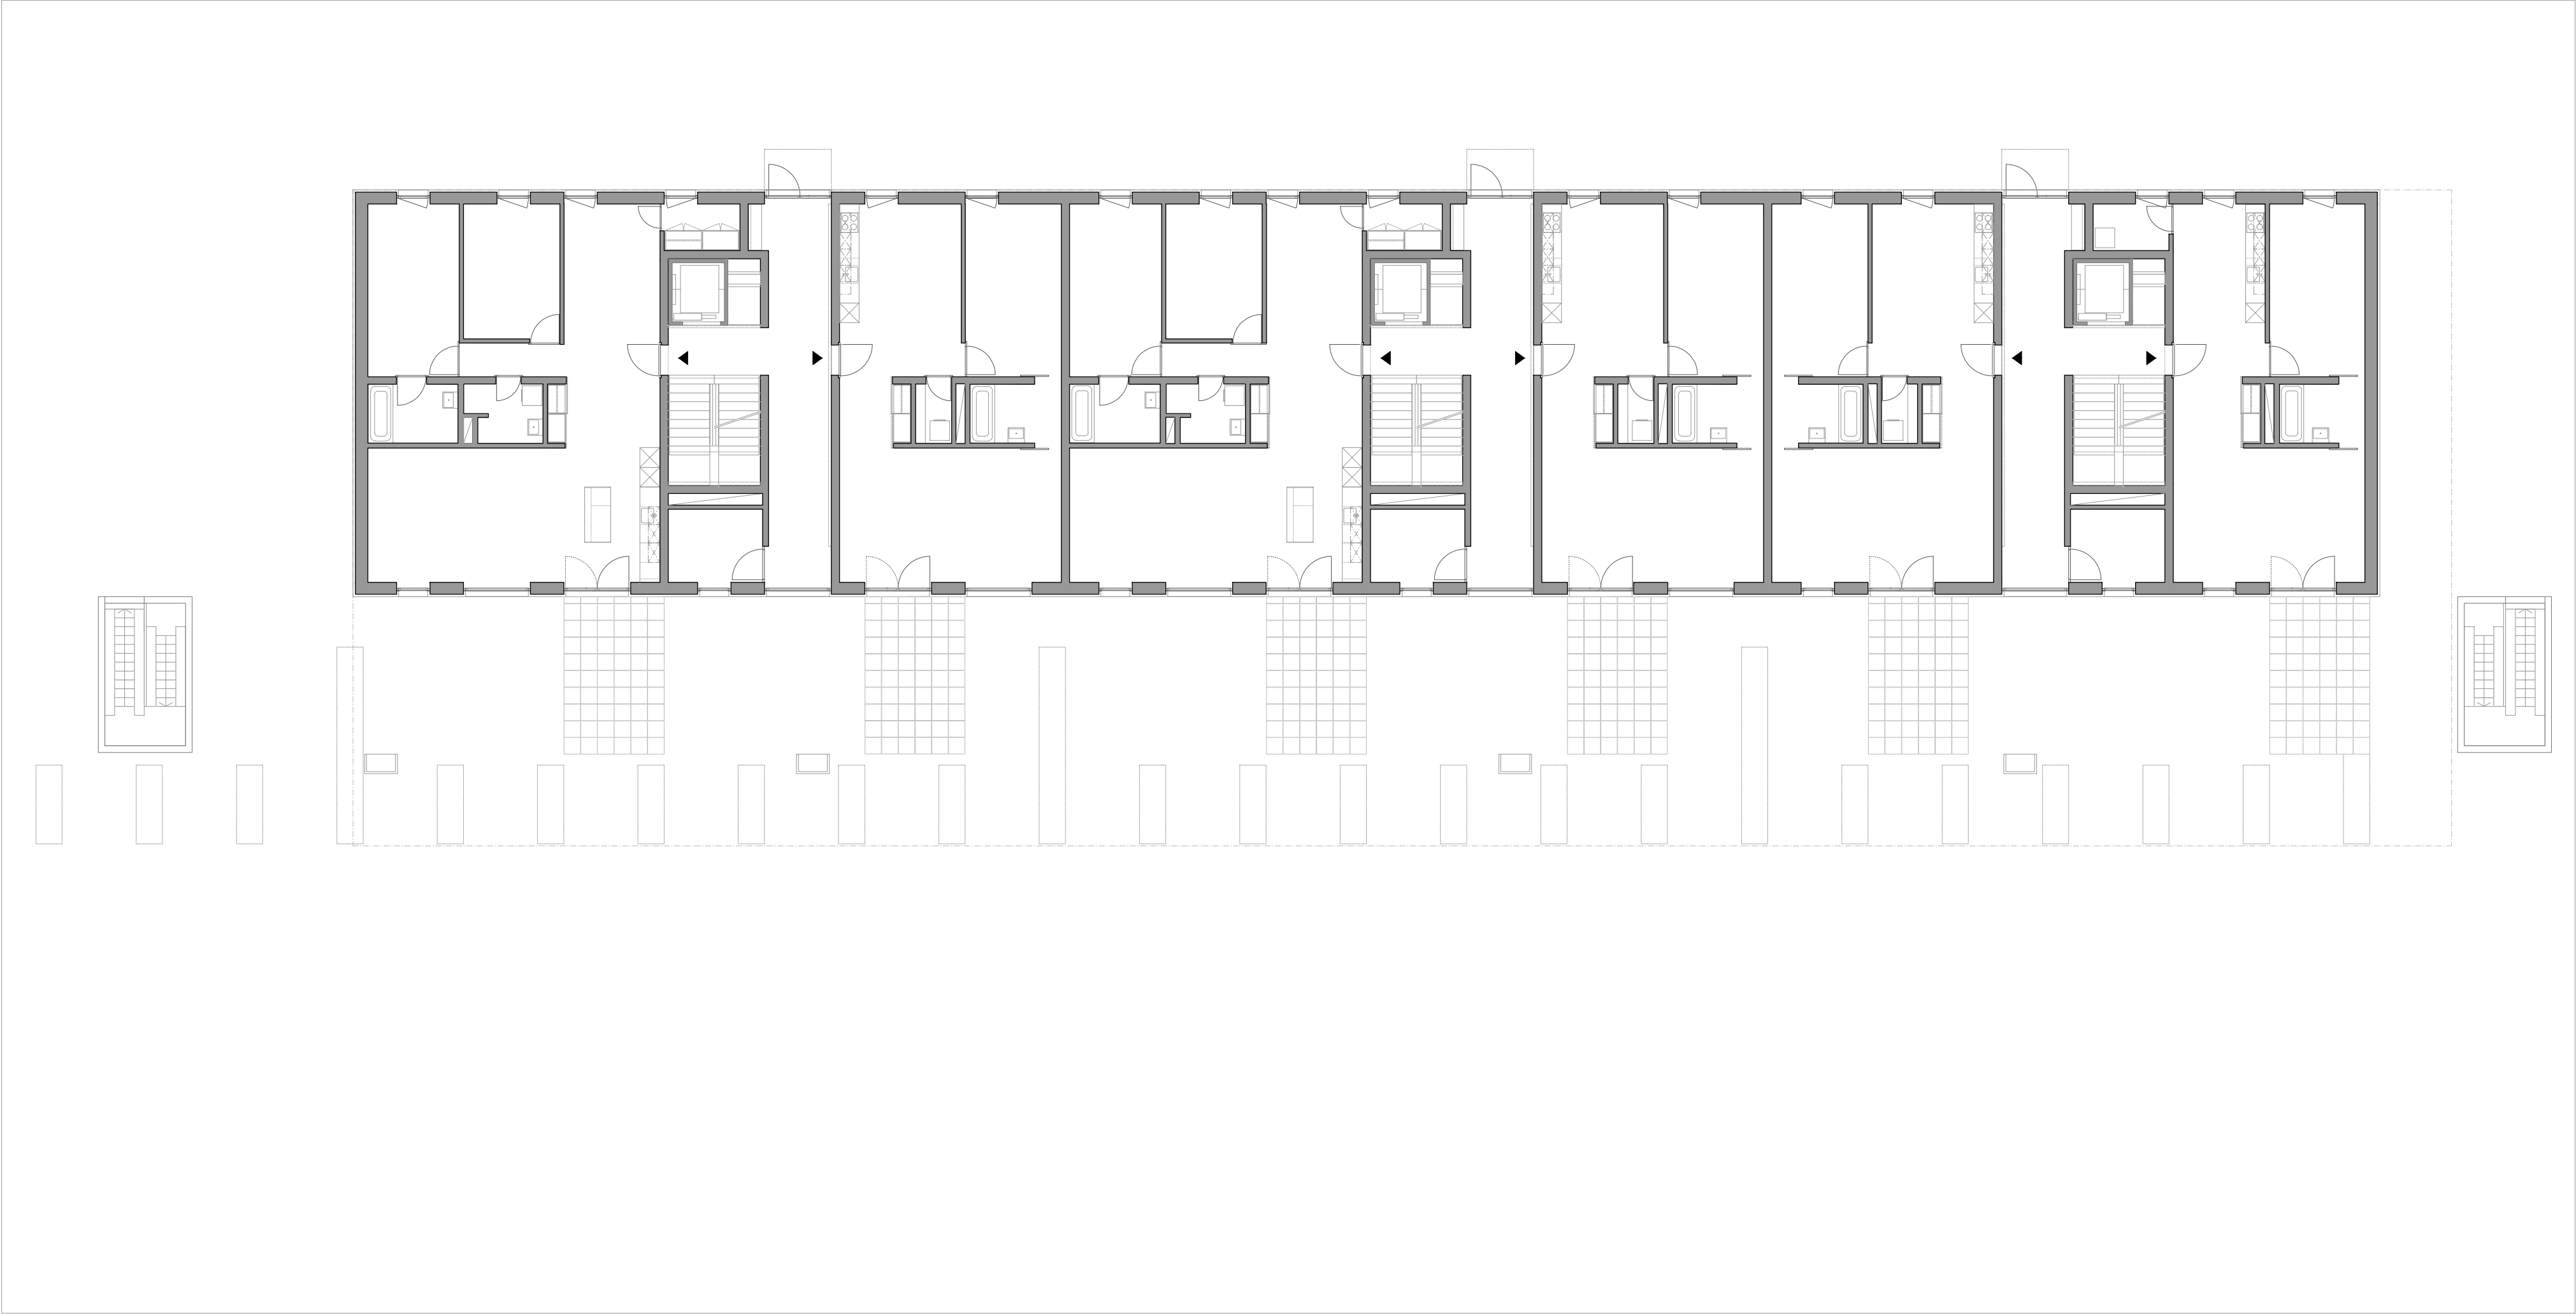

baufeld 17 erdgeschoss

