



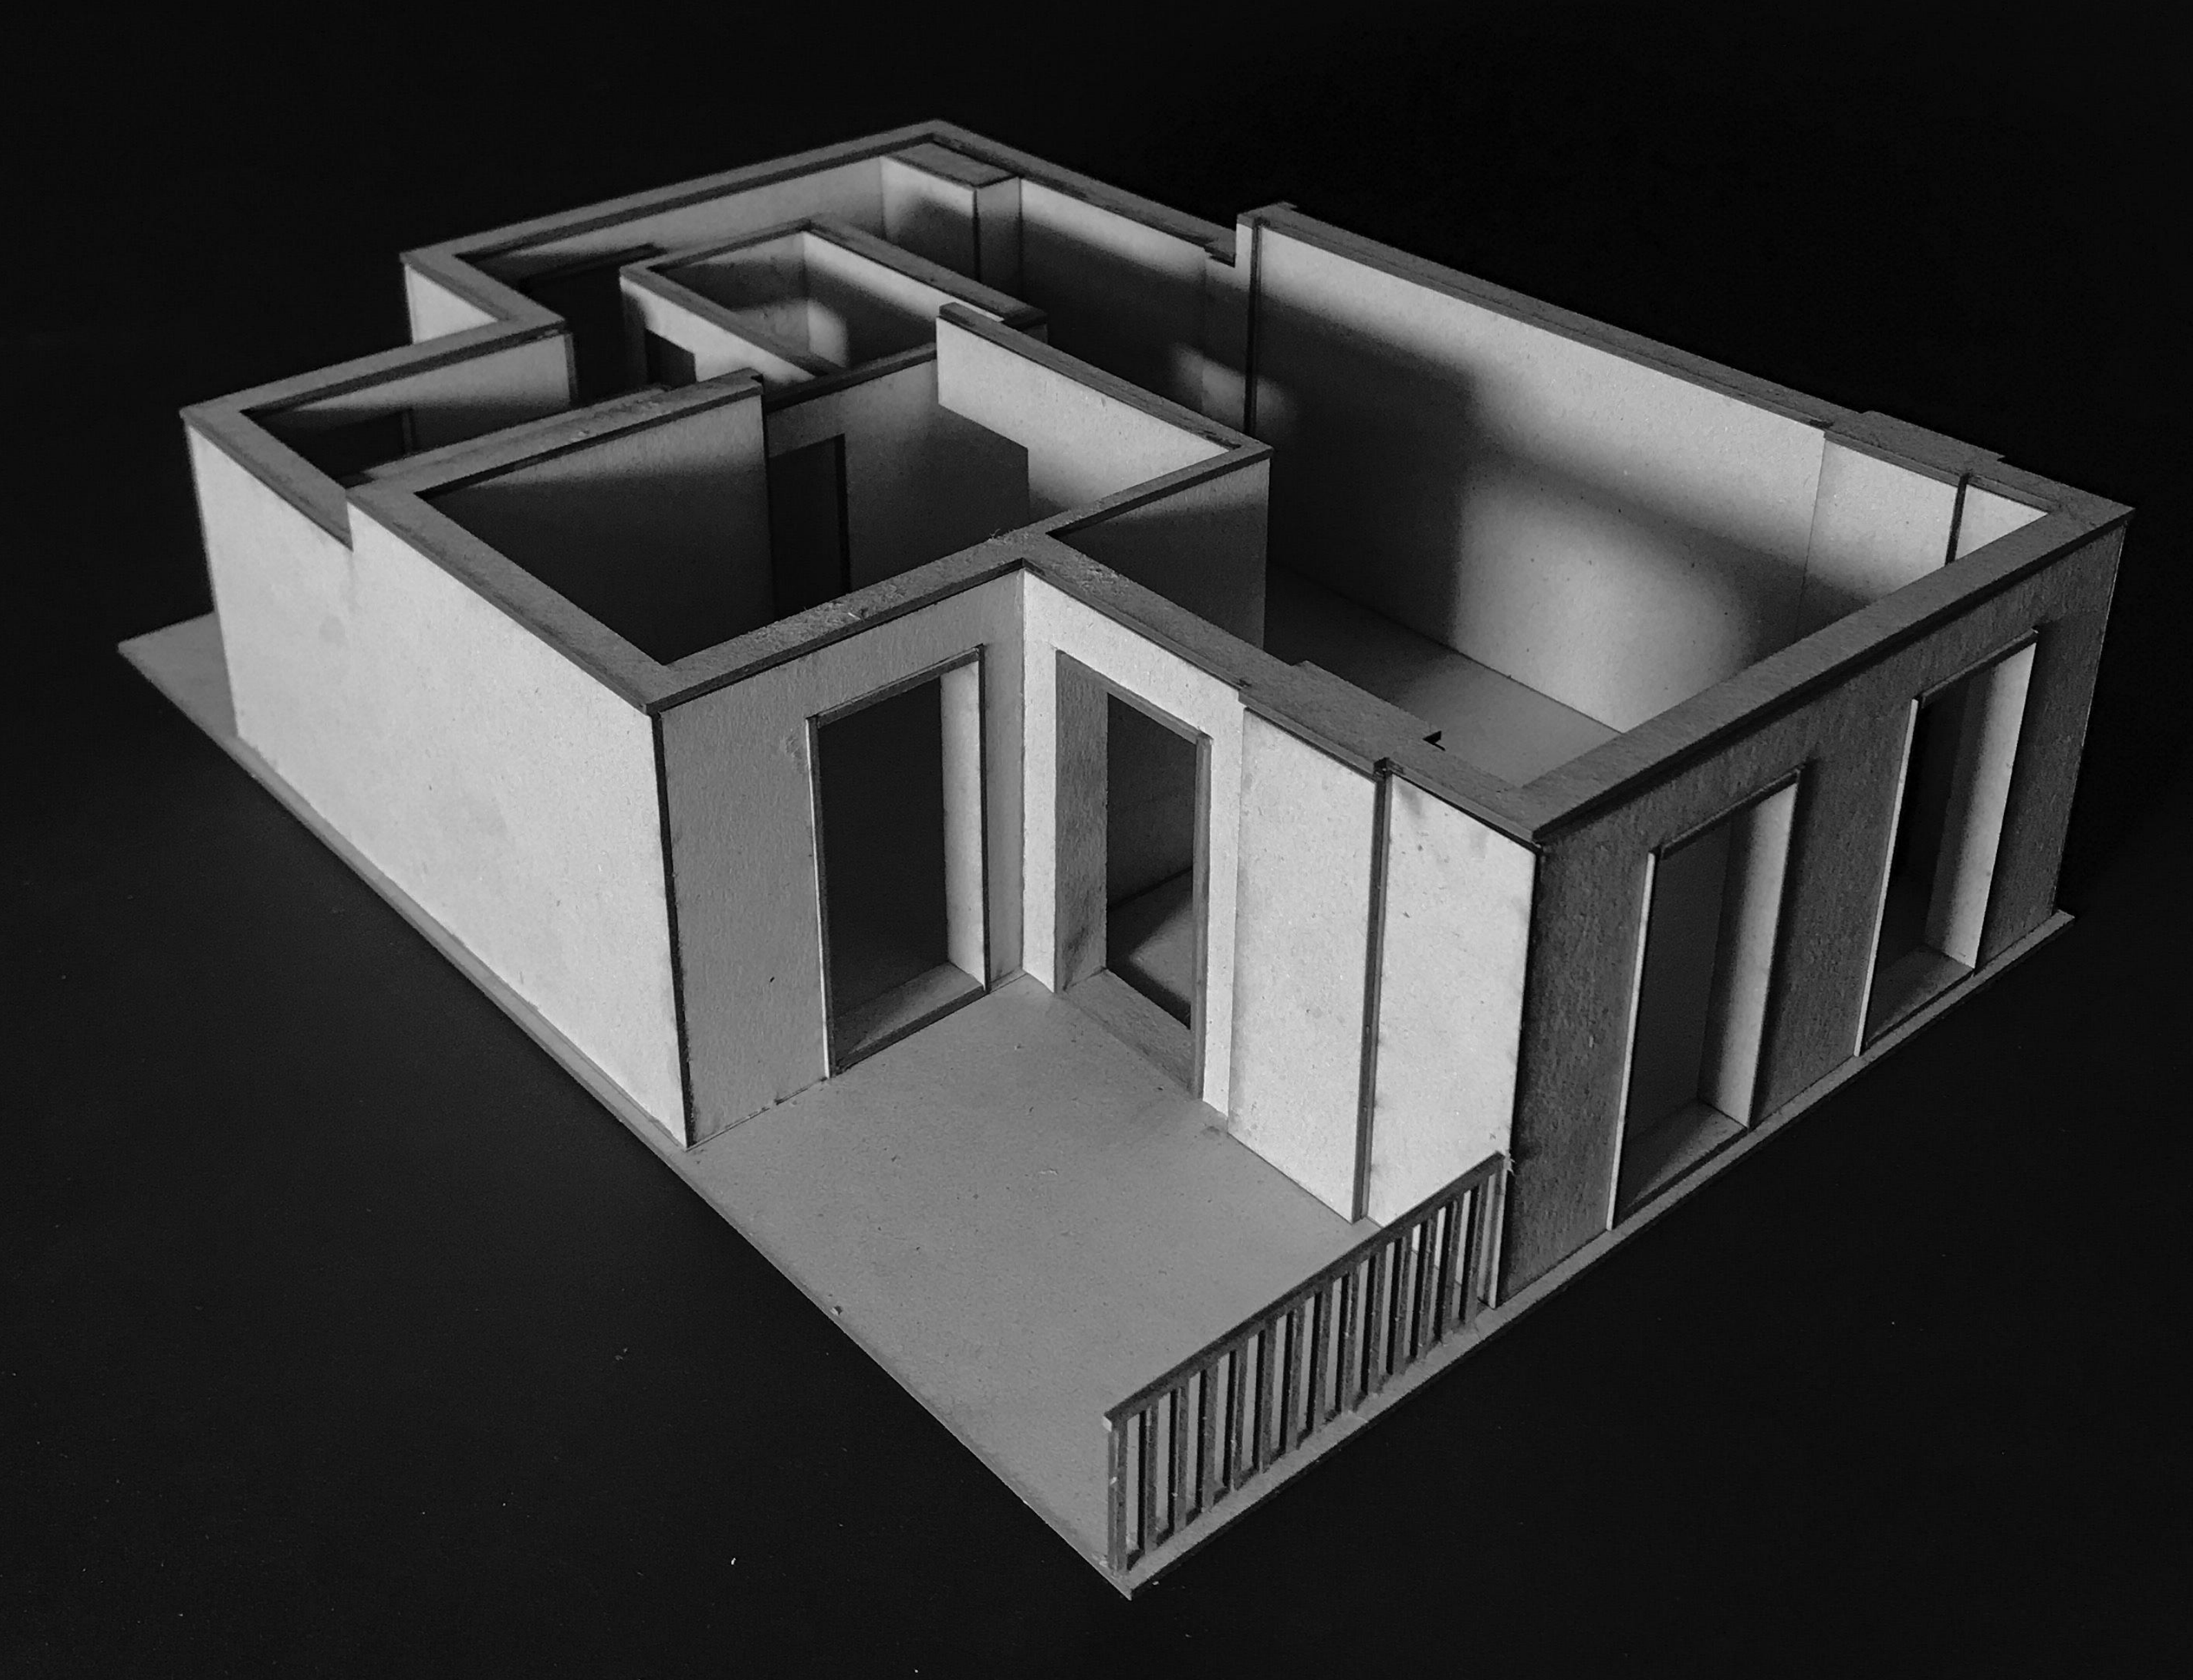

Modell Innenraumfotos


Kleinwohnungstypen | 1:200

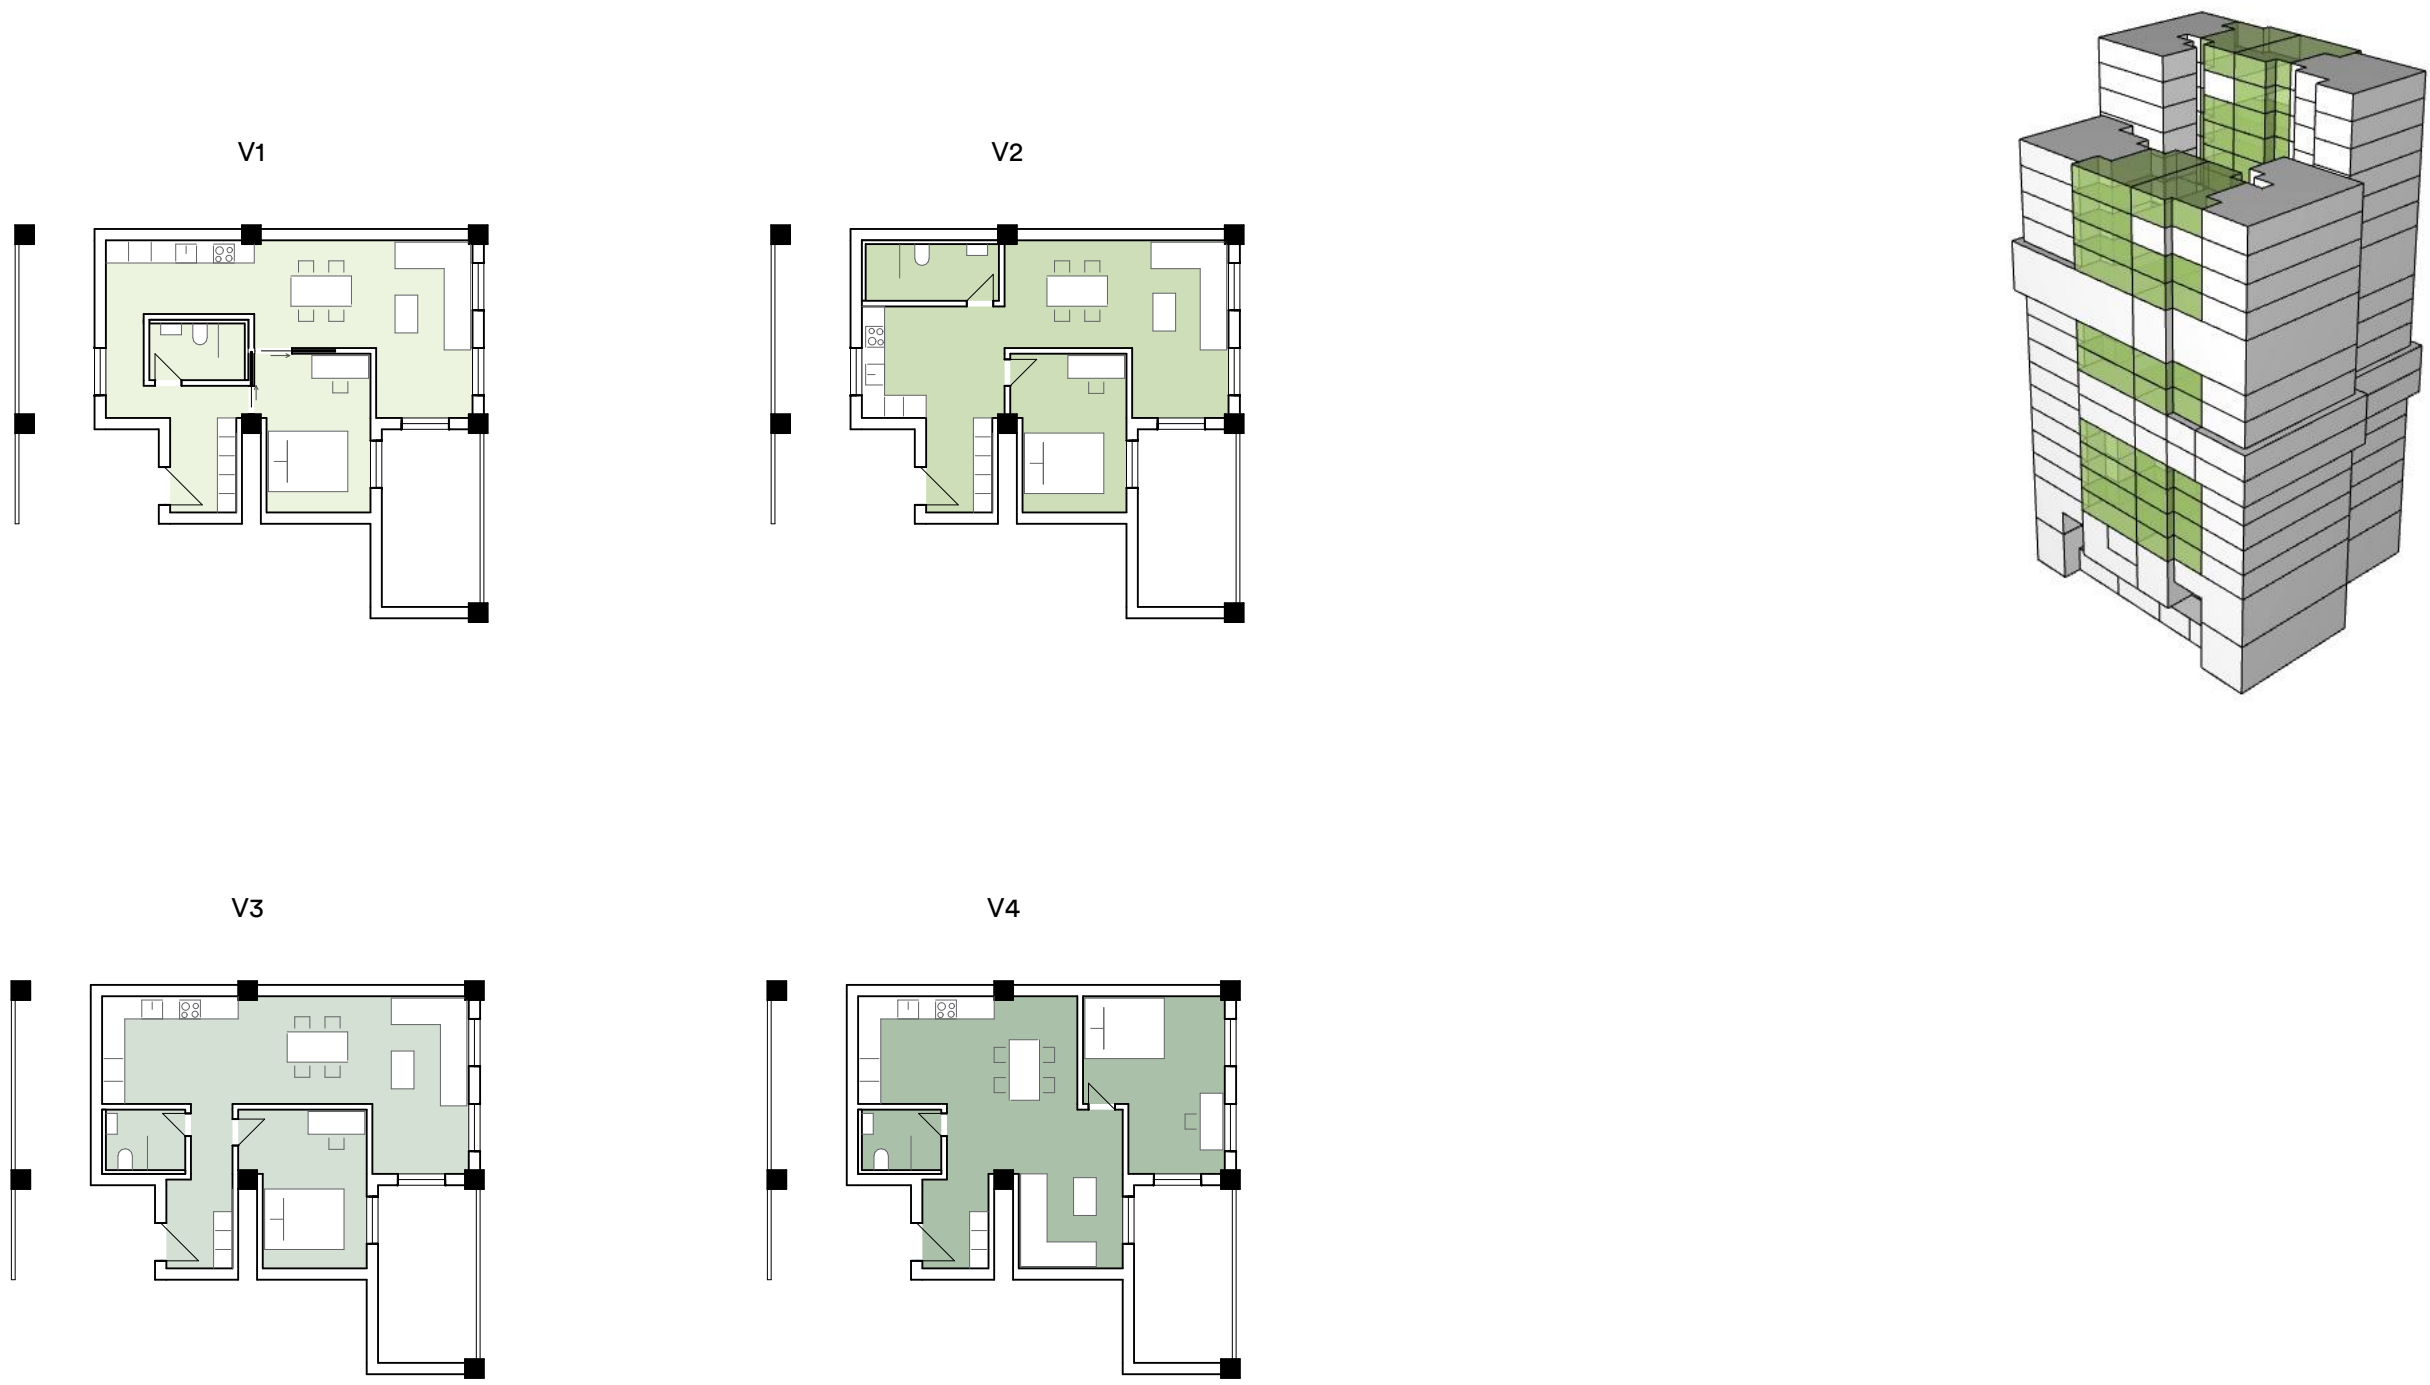

Grosswohnungstyp | 1:200



Maisonettetypen | 1:200

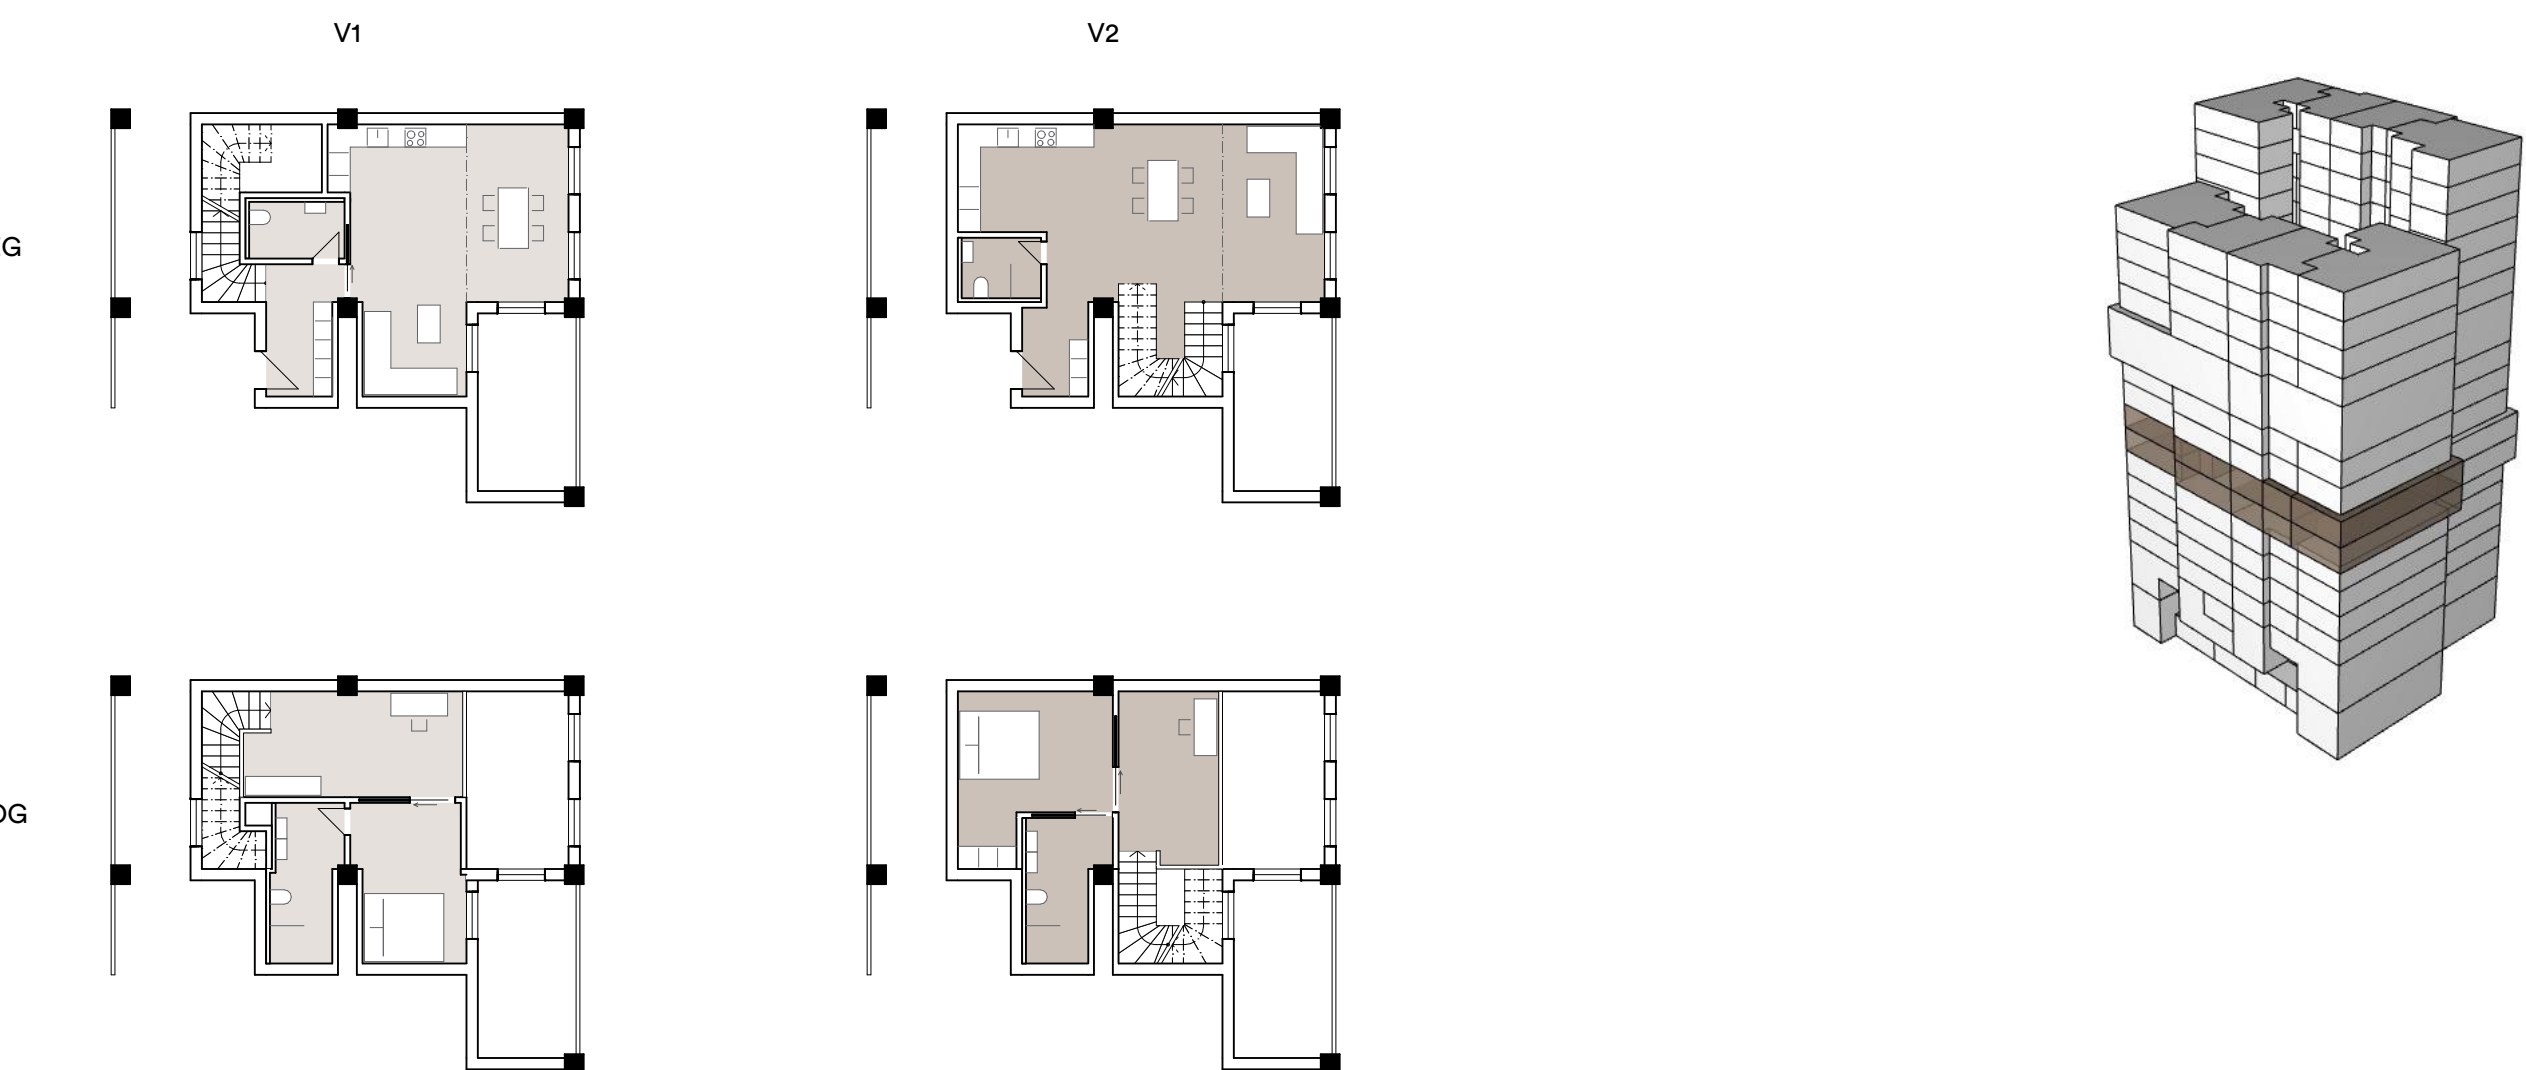

Ateliertyp | 1:200



0 10 20 m