




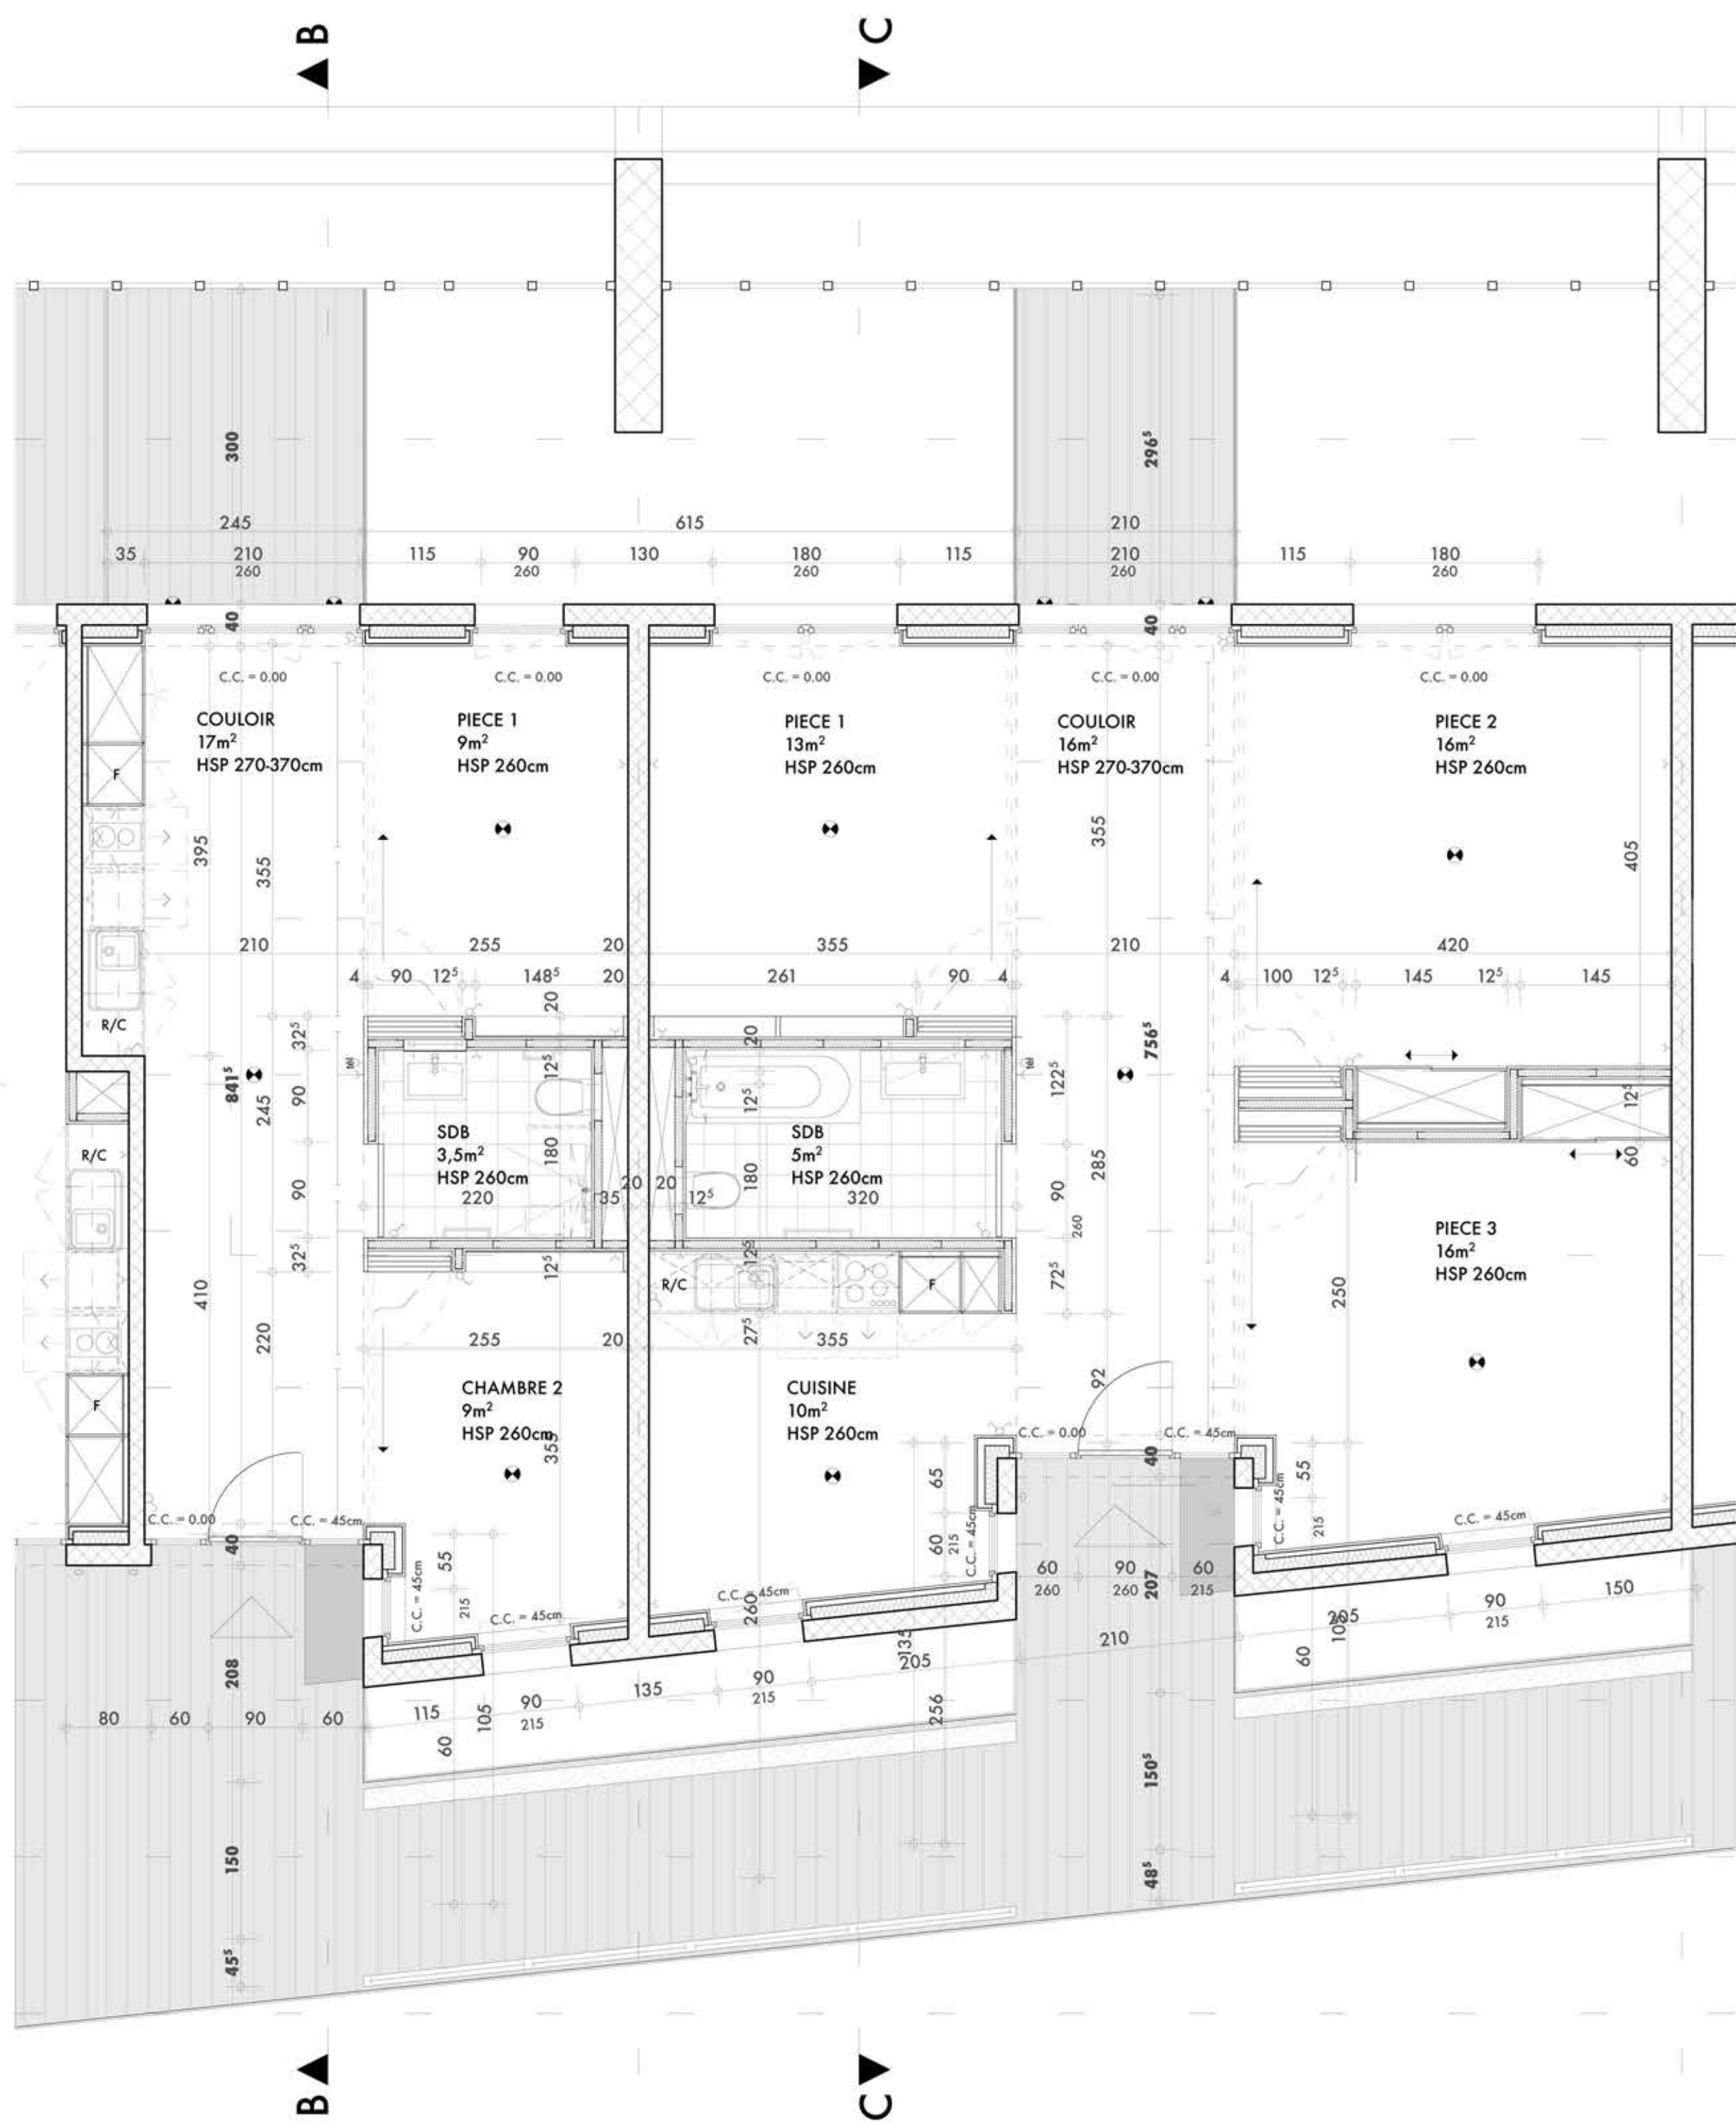


PLAN APPARTEMENTS 2 ET 4 PIECES, 1^{er} ETAGE 1:50

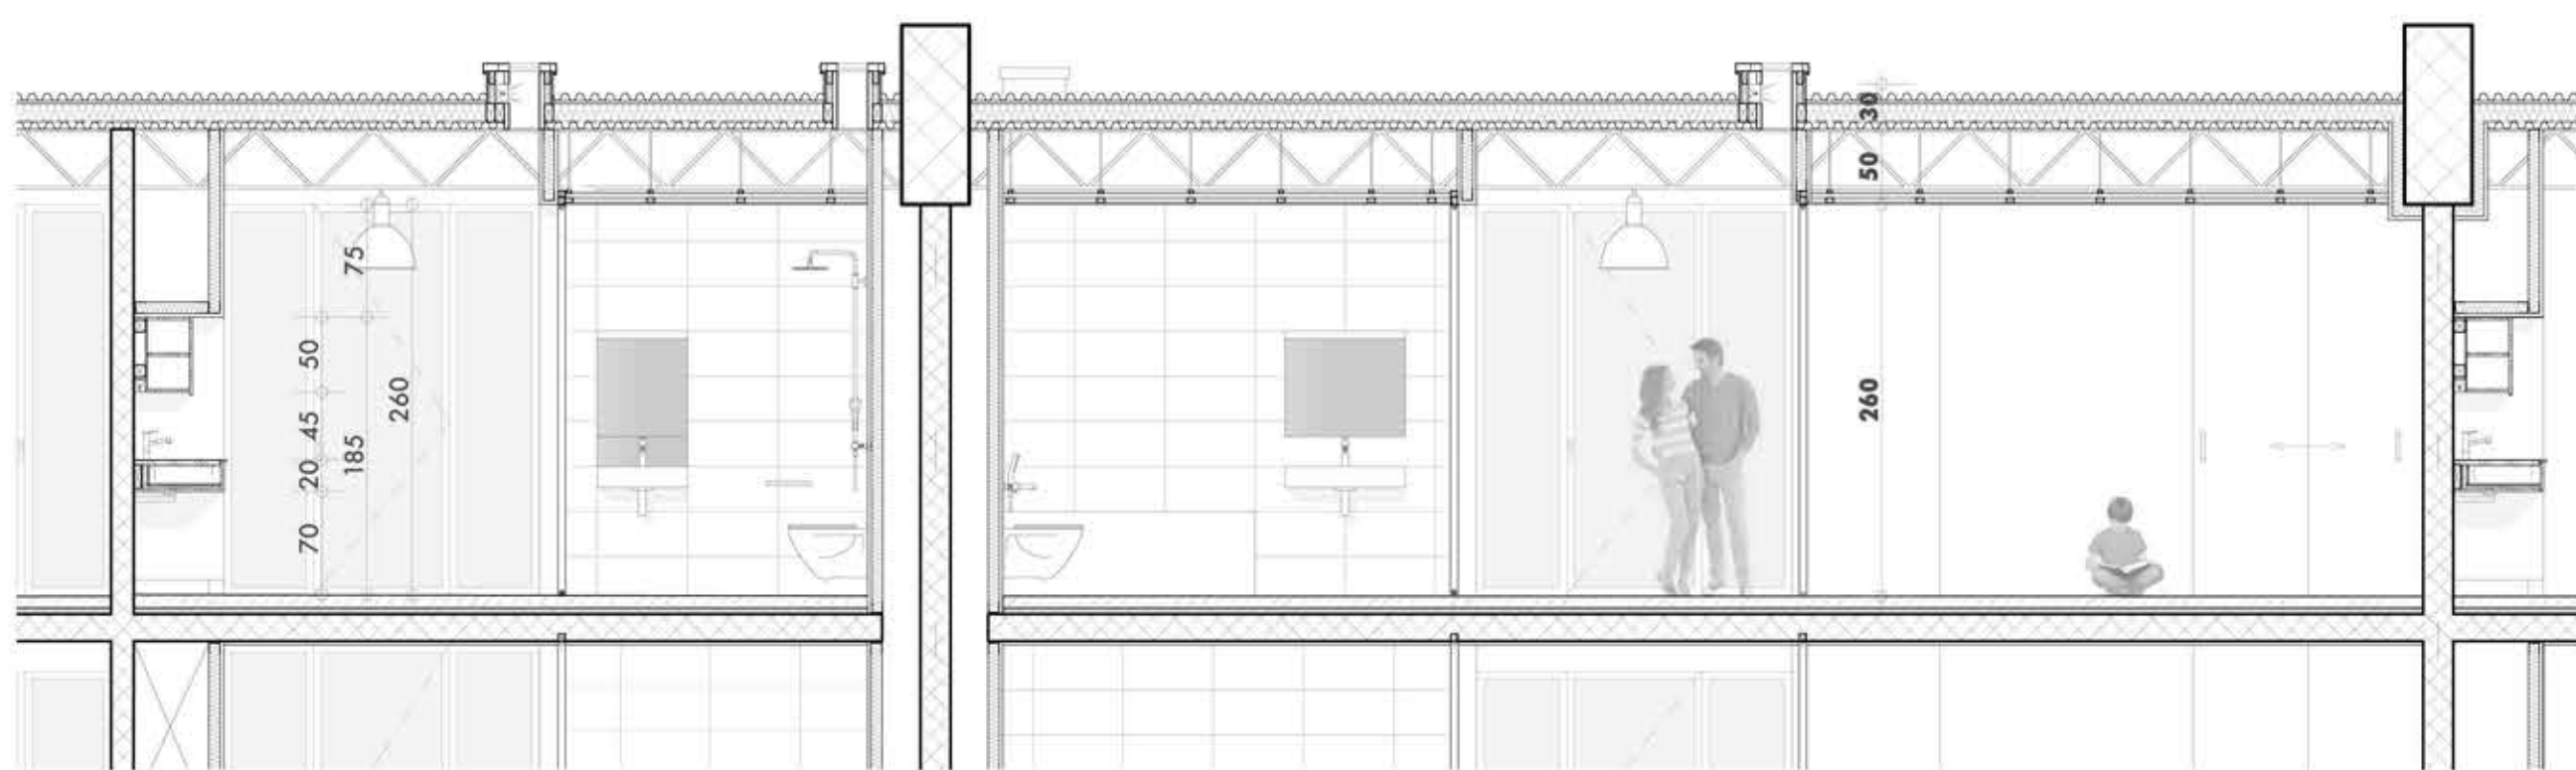






COUPE AA

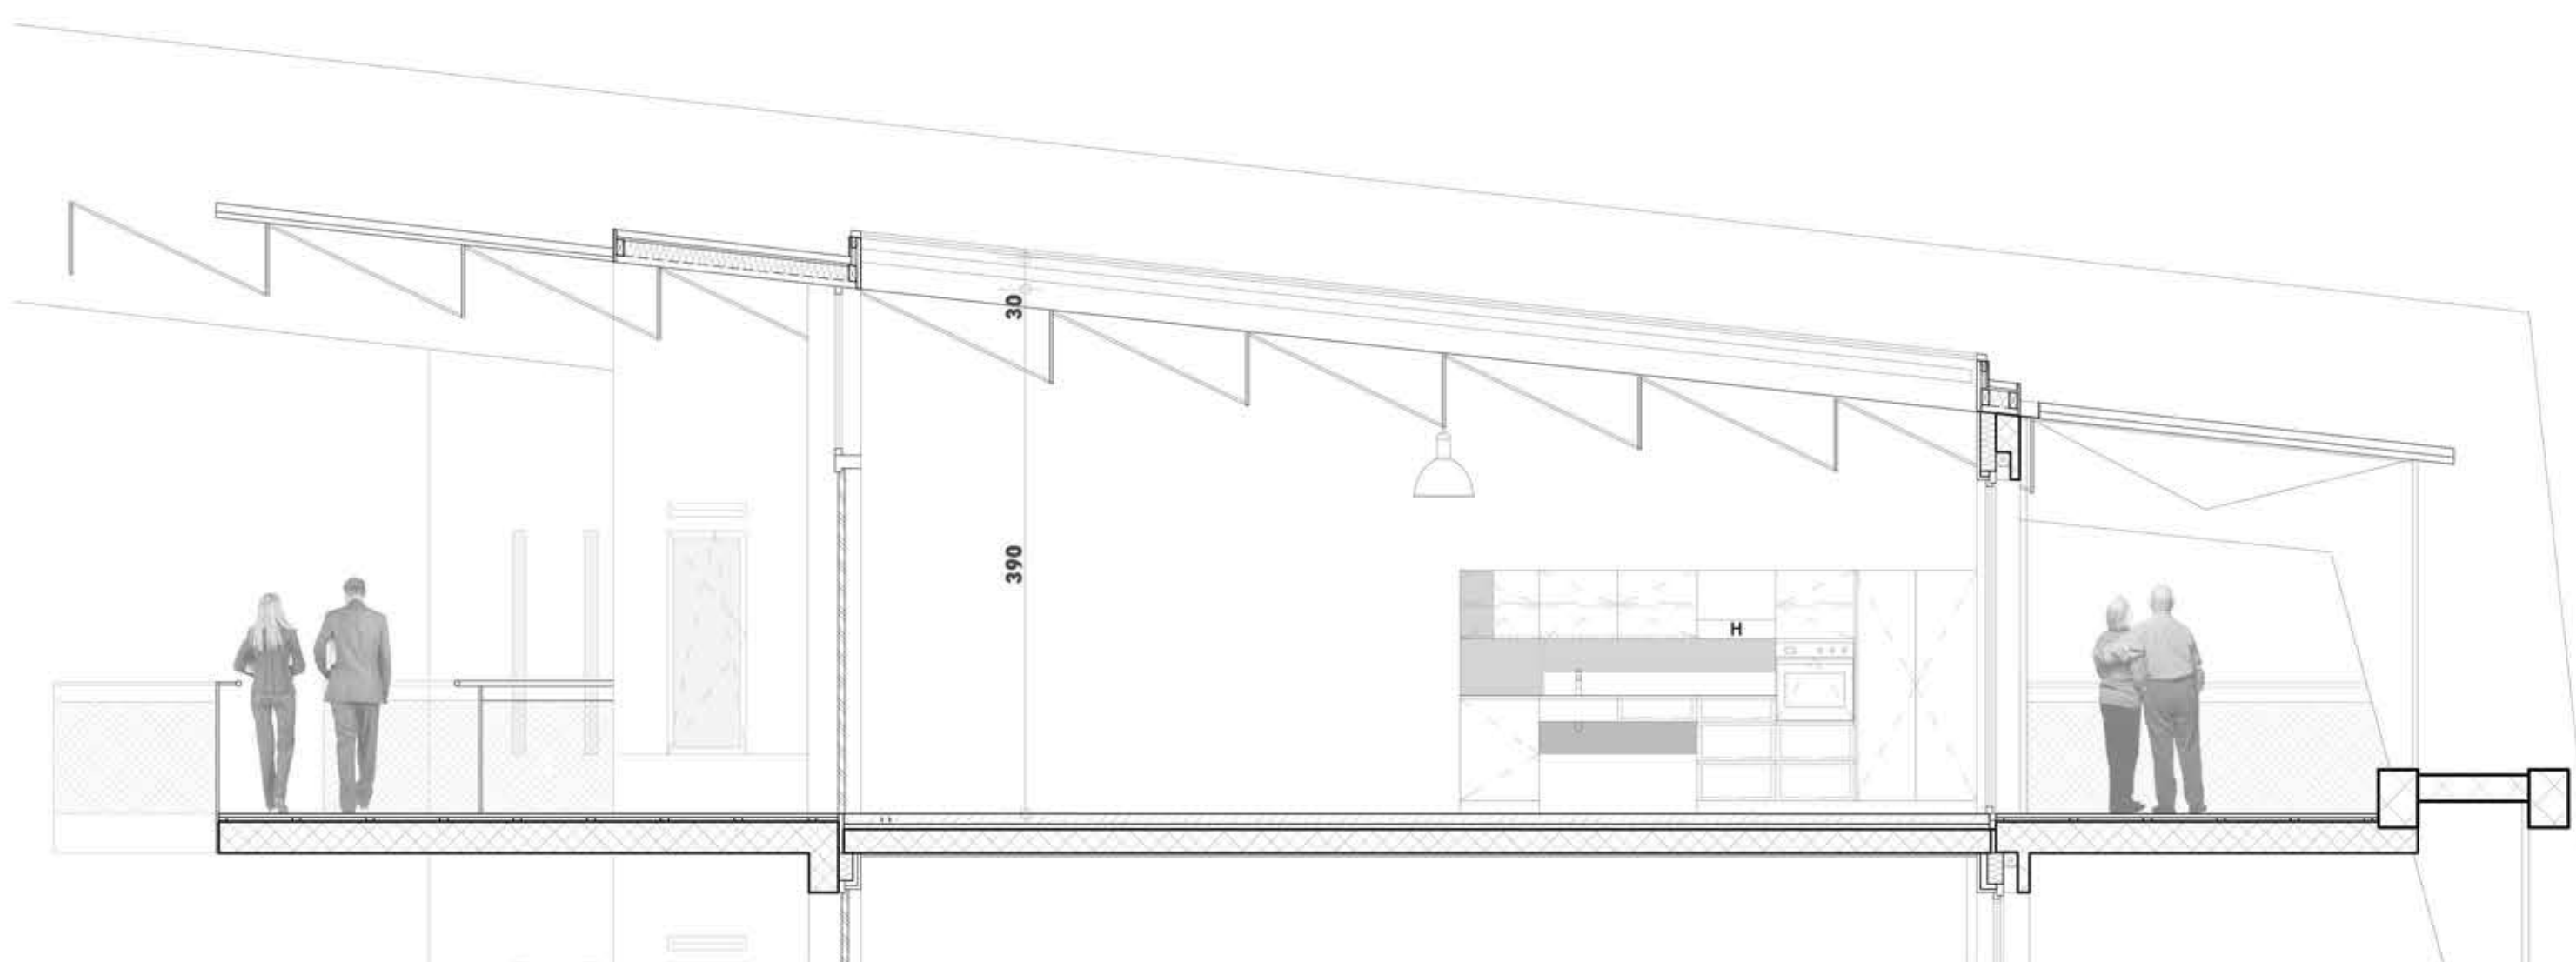

COUPE BB

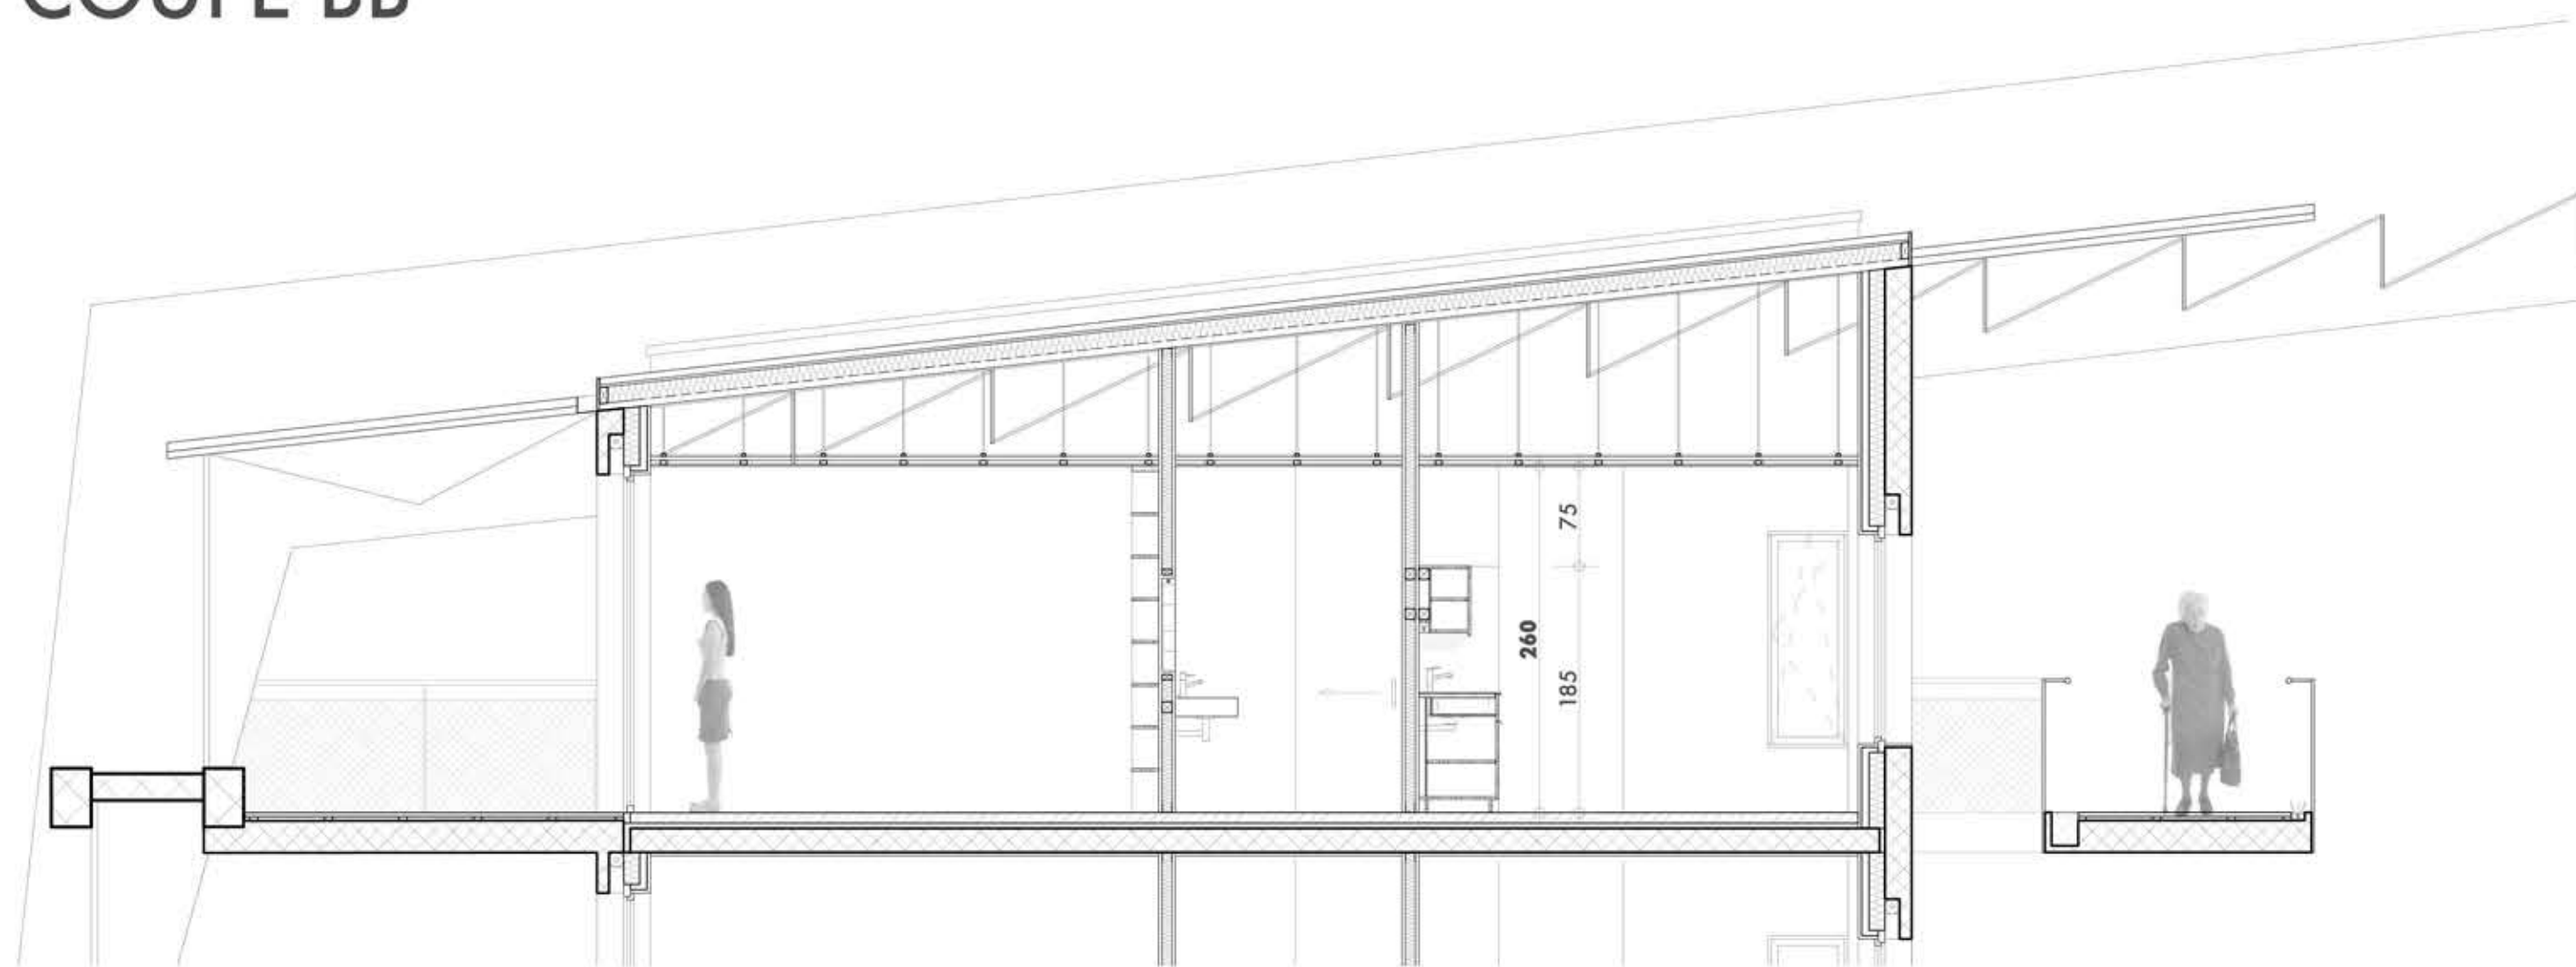

COUPE CC

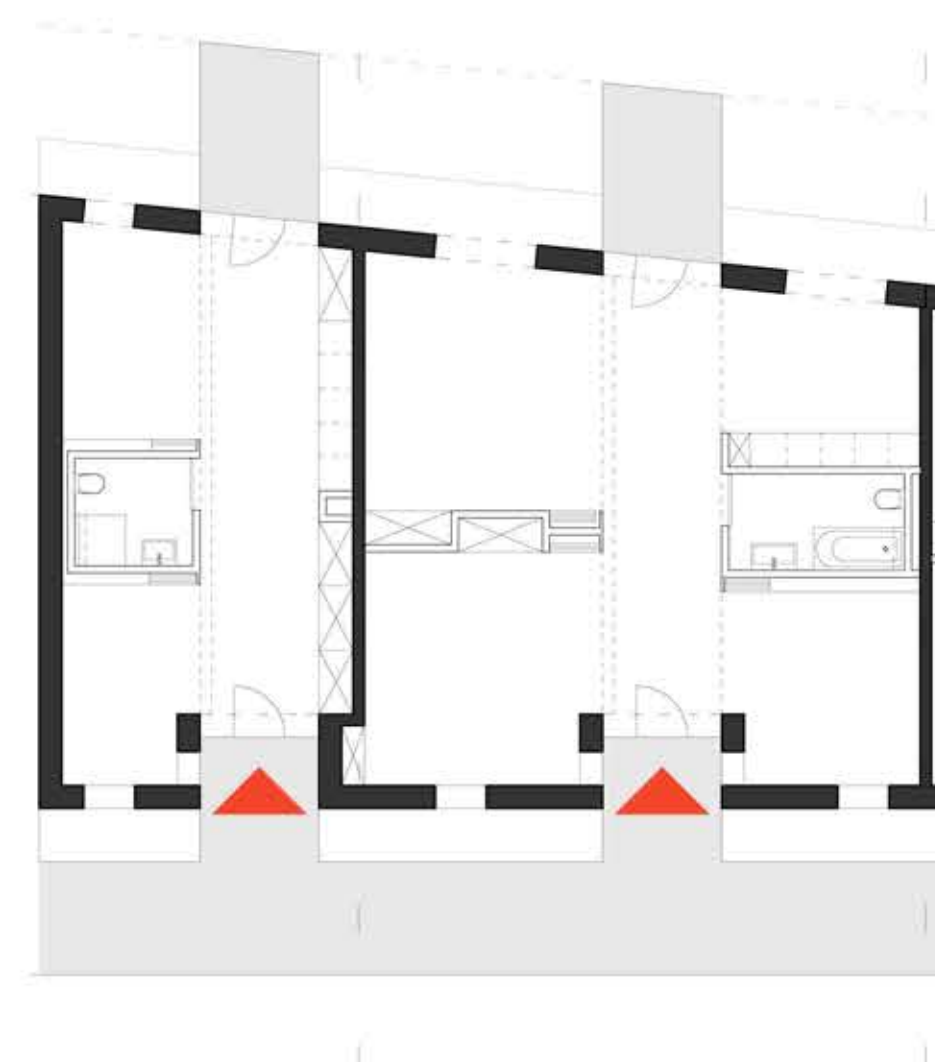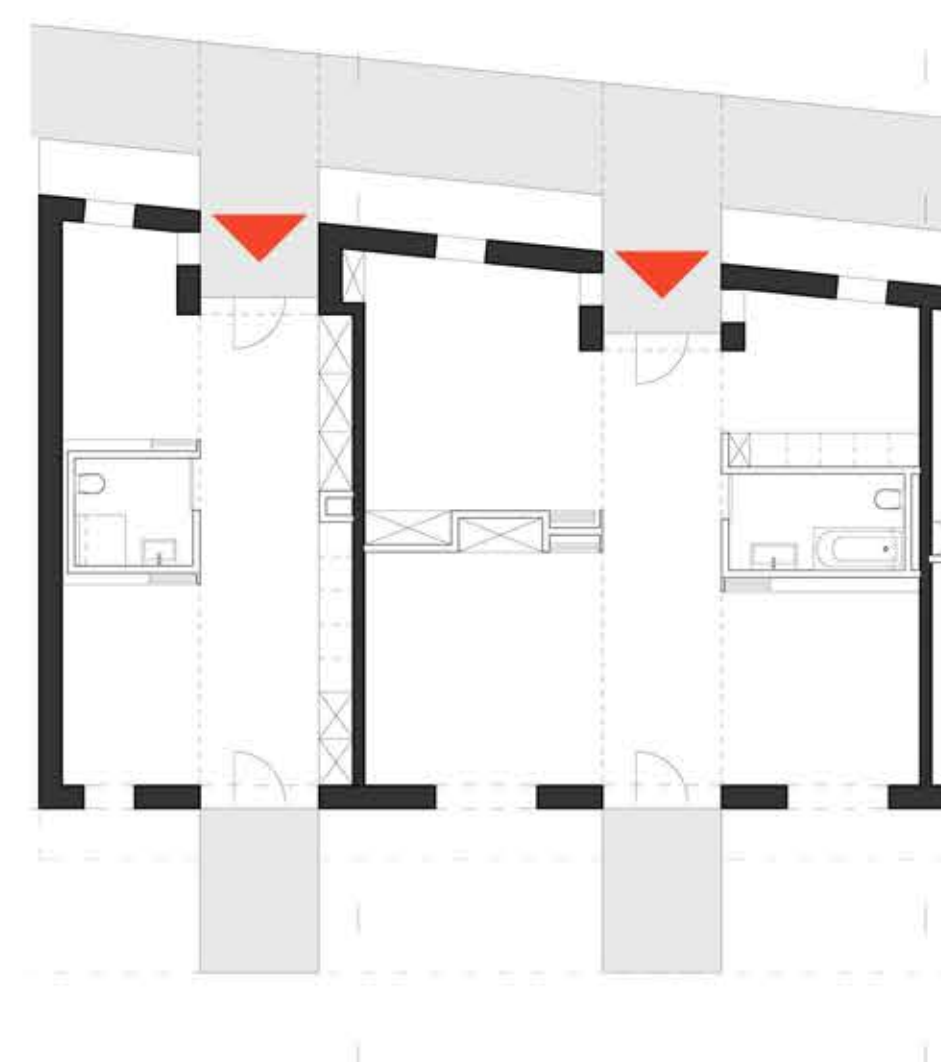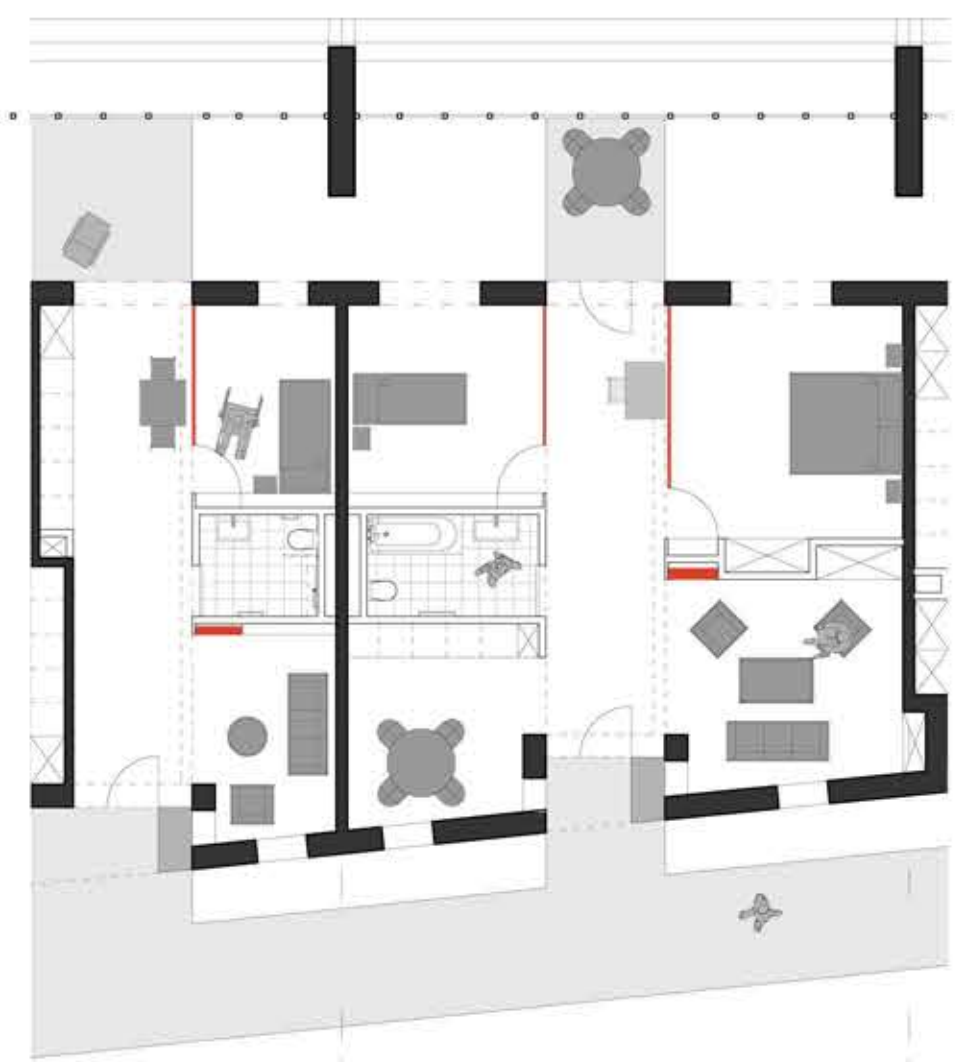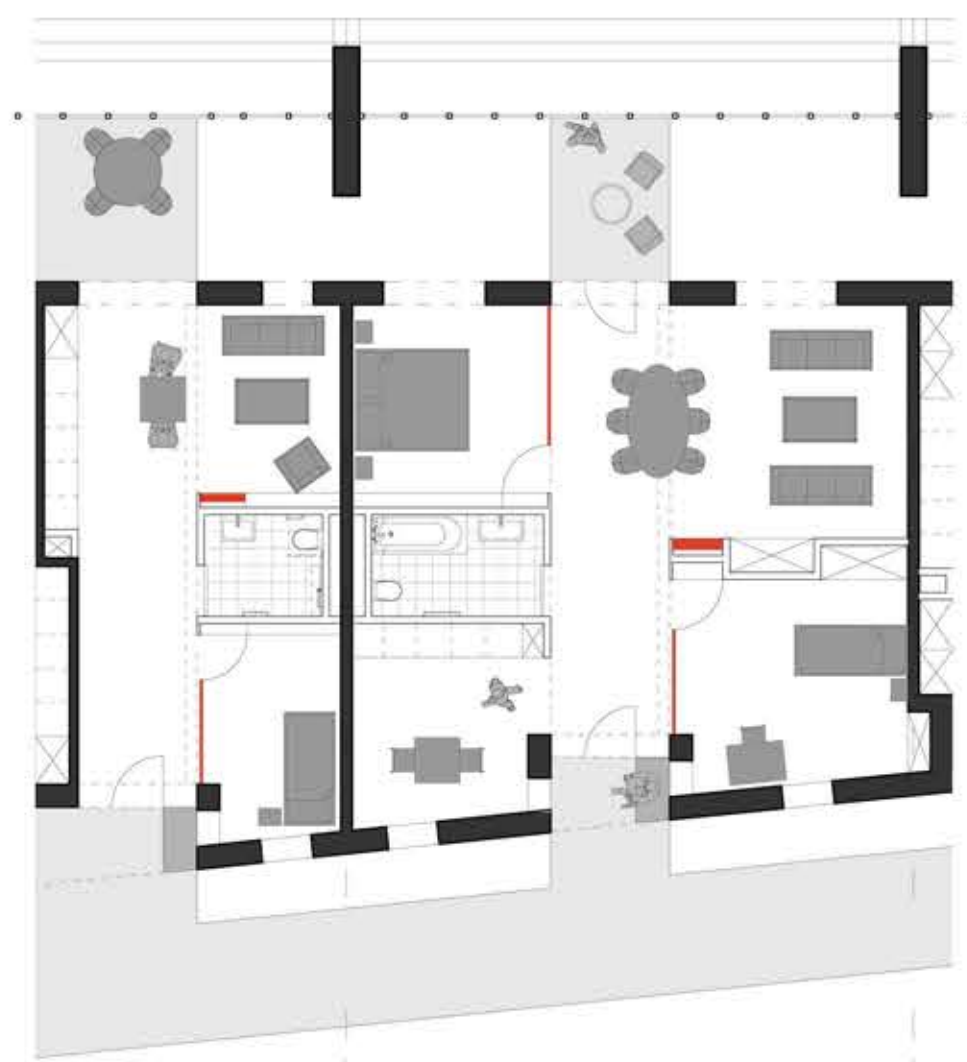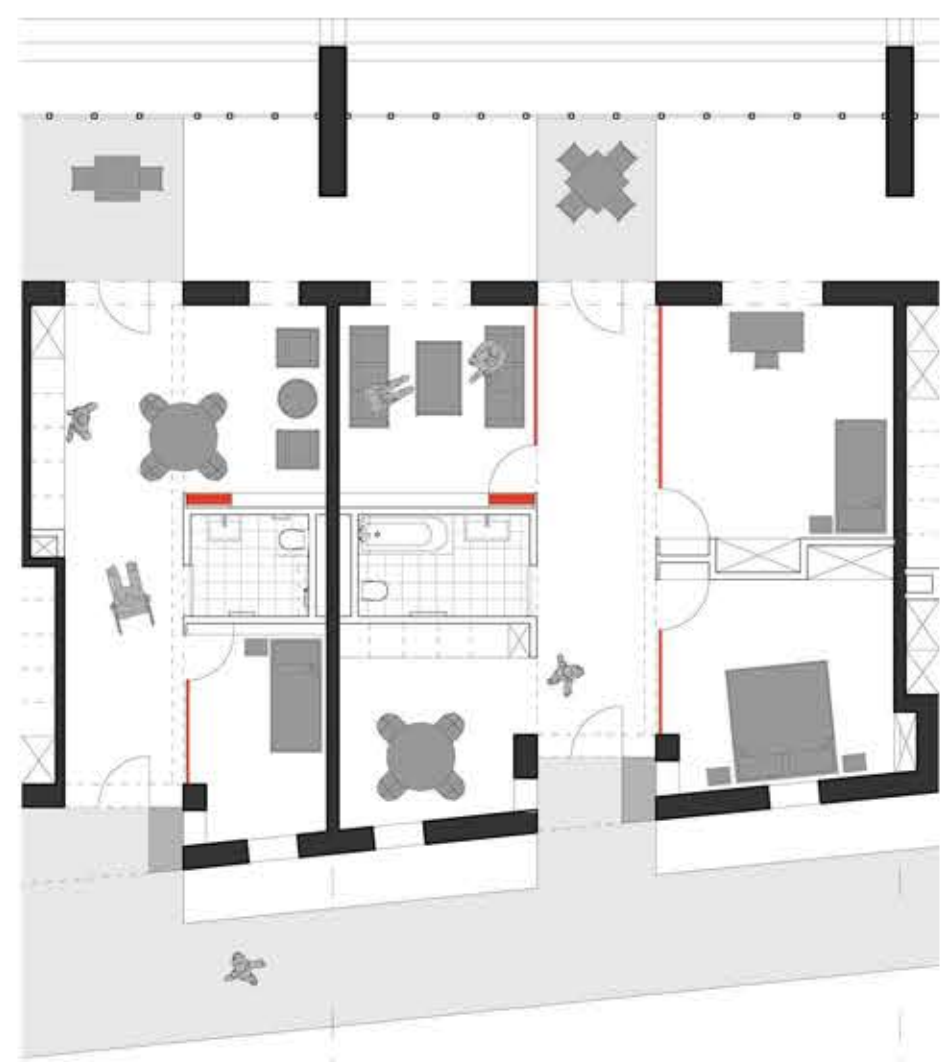

EXEMPLES D'AMENAGEMENTS POSSIBLES


PLAN 1^{er} ETAGE

PLAN 2^{eme} ETAGE

REVERSIBILITE



VUE 1

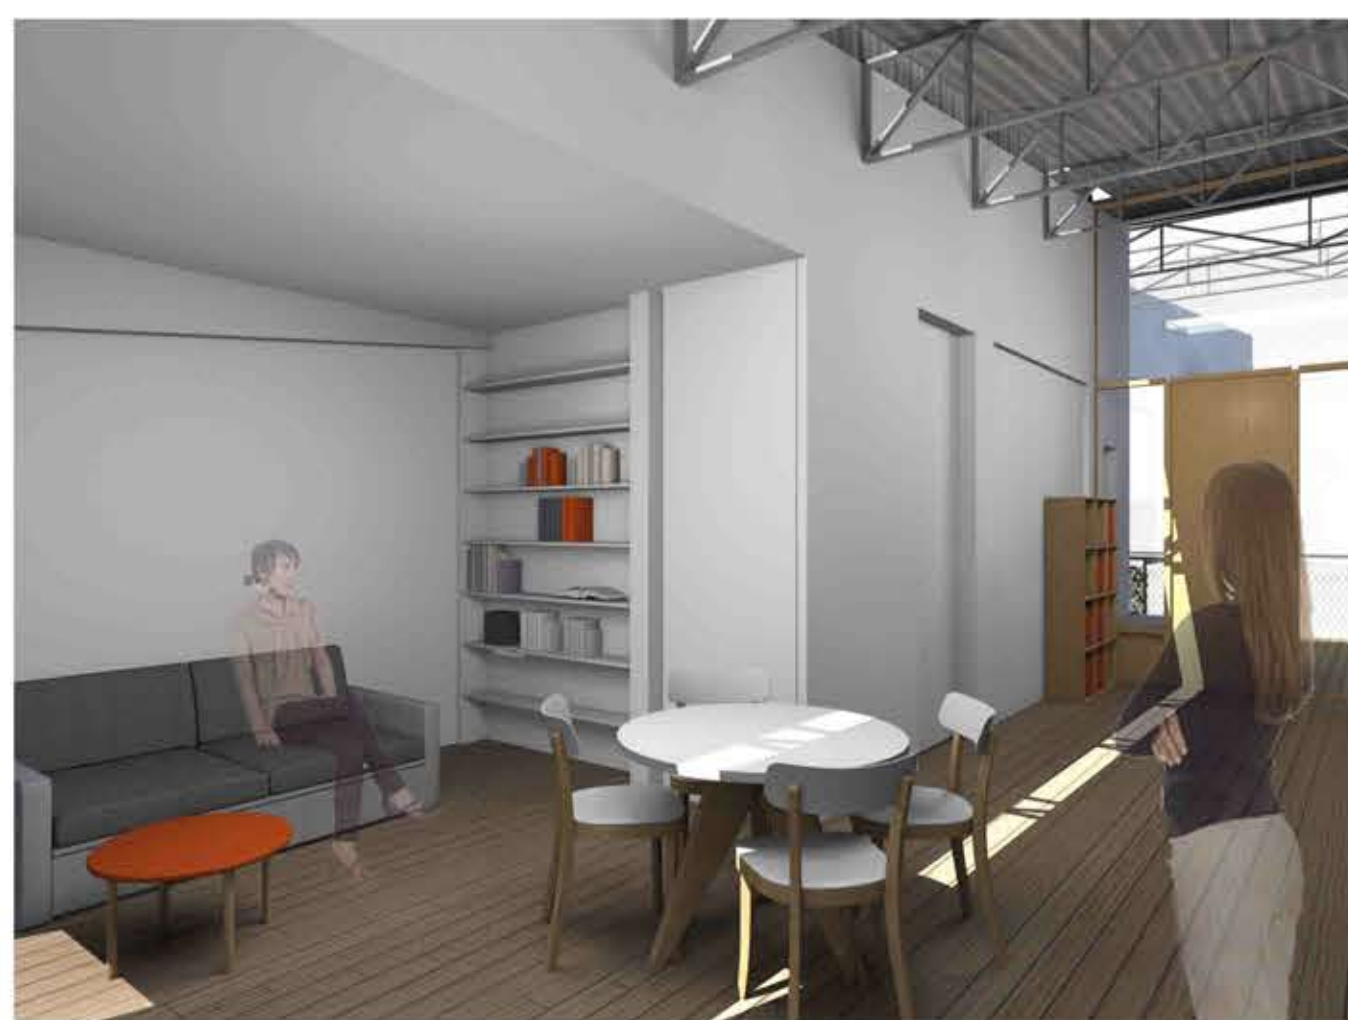

VUE 2



VUE 3





VUE 4



TRAVERSANT



SCHEMA DE MODULARITE

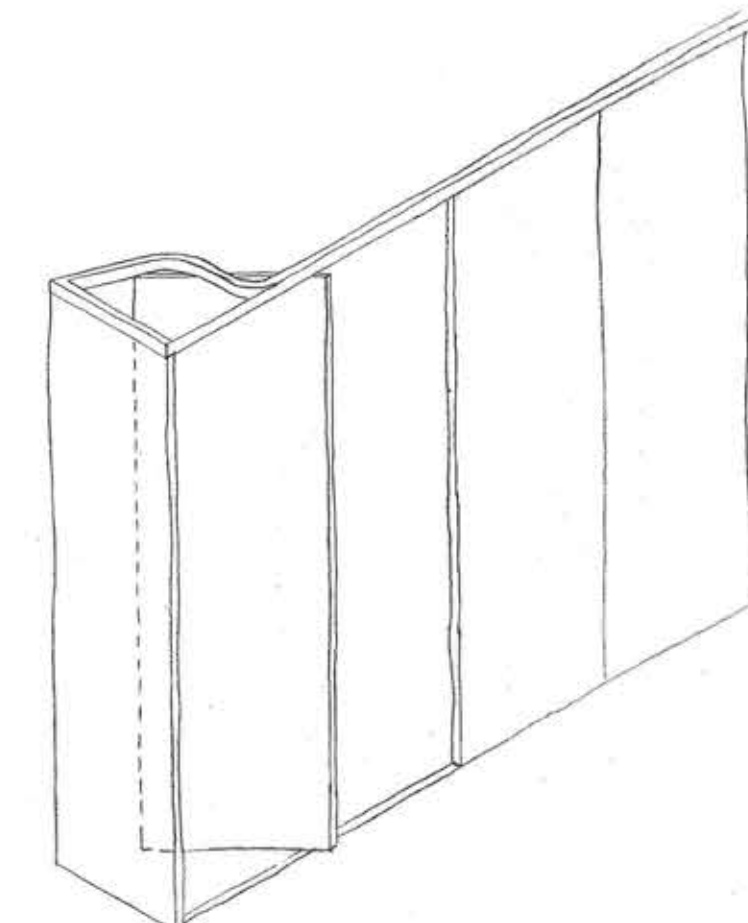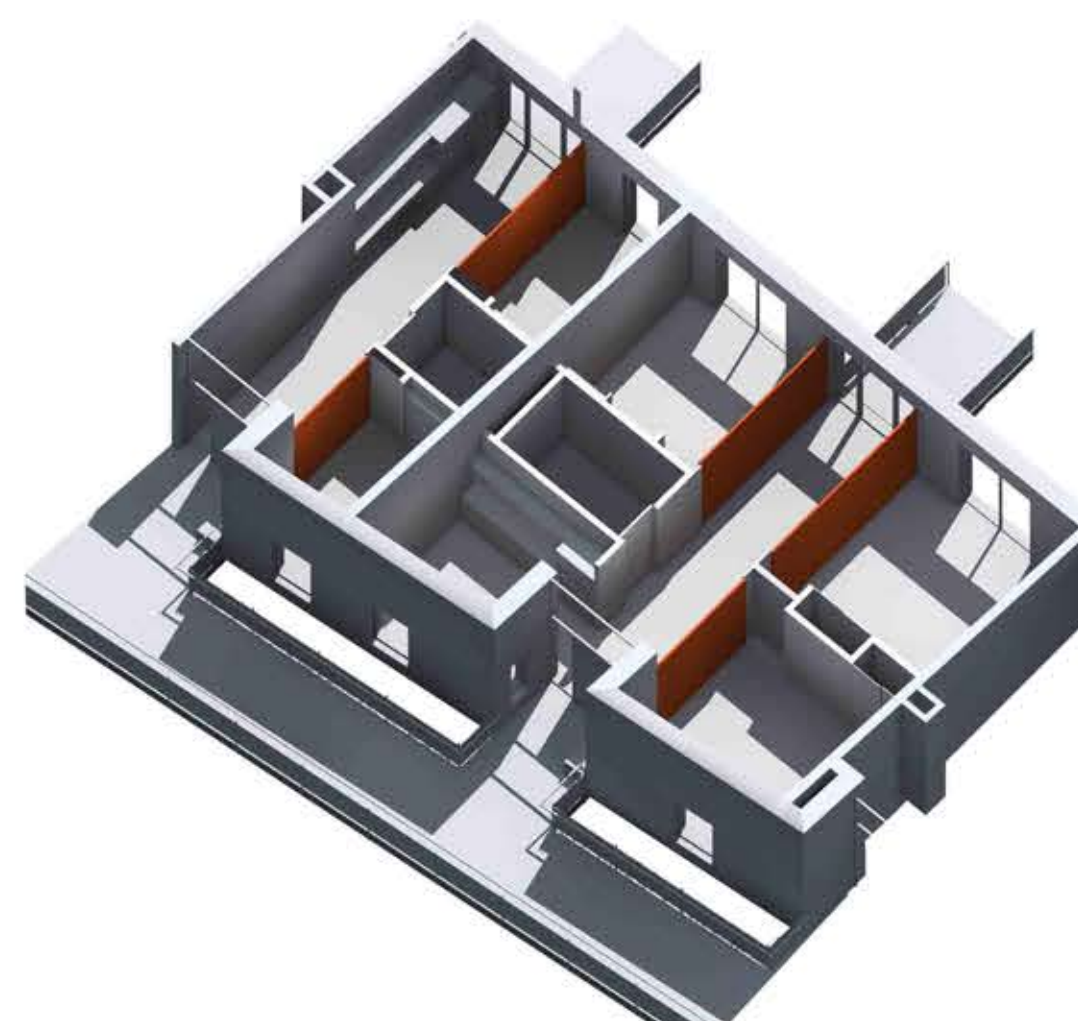

SYSTEME PAROIS COULISSANTES