


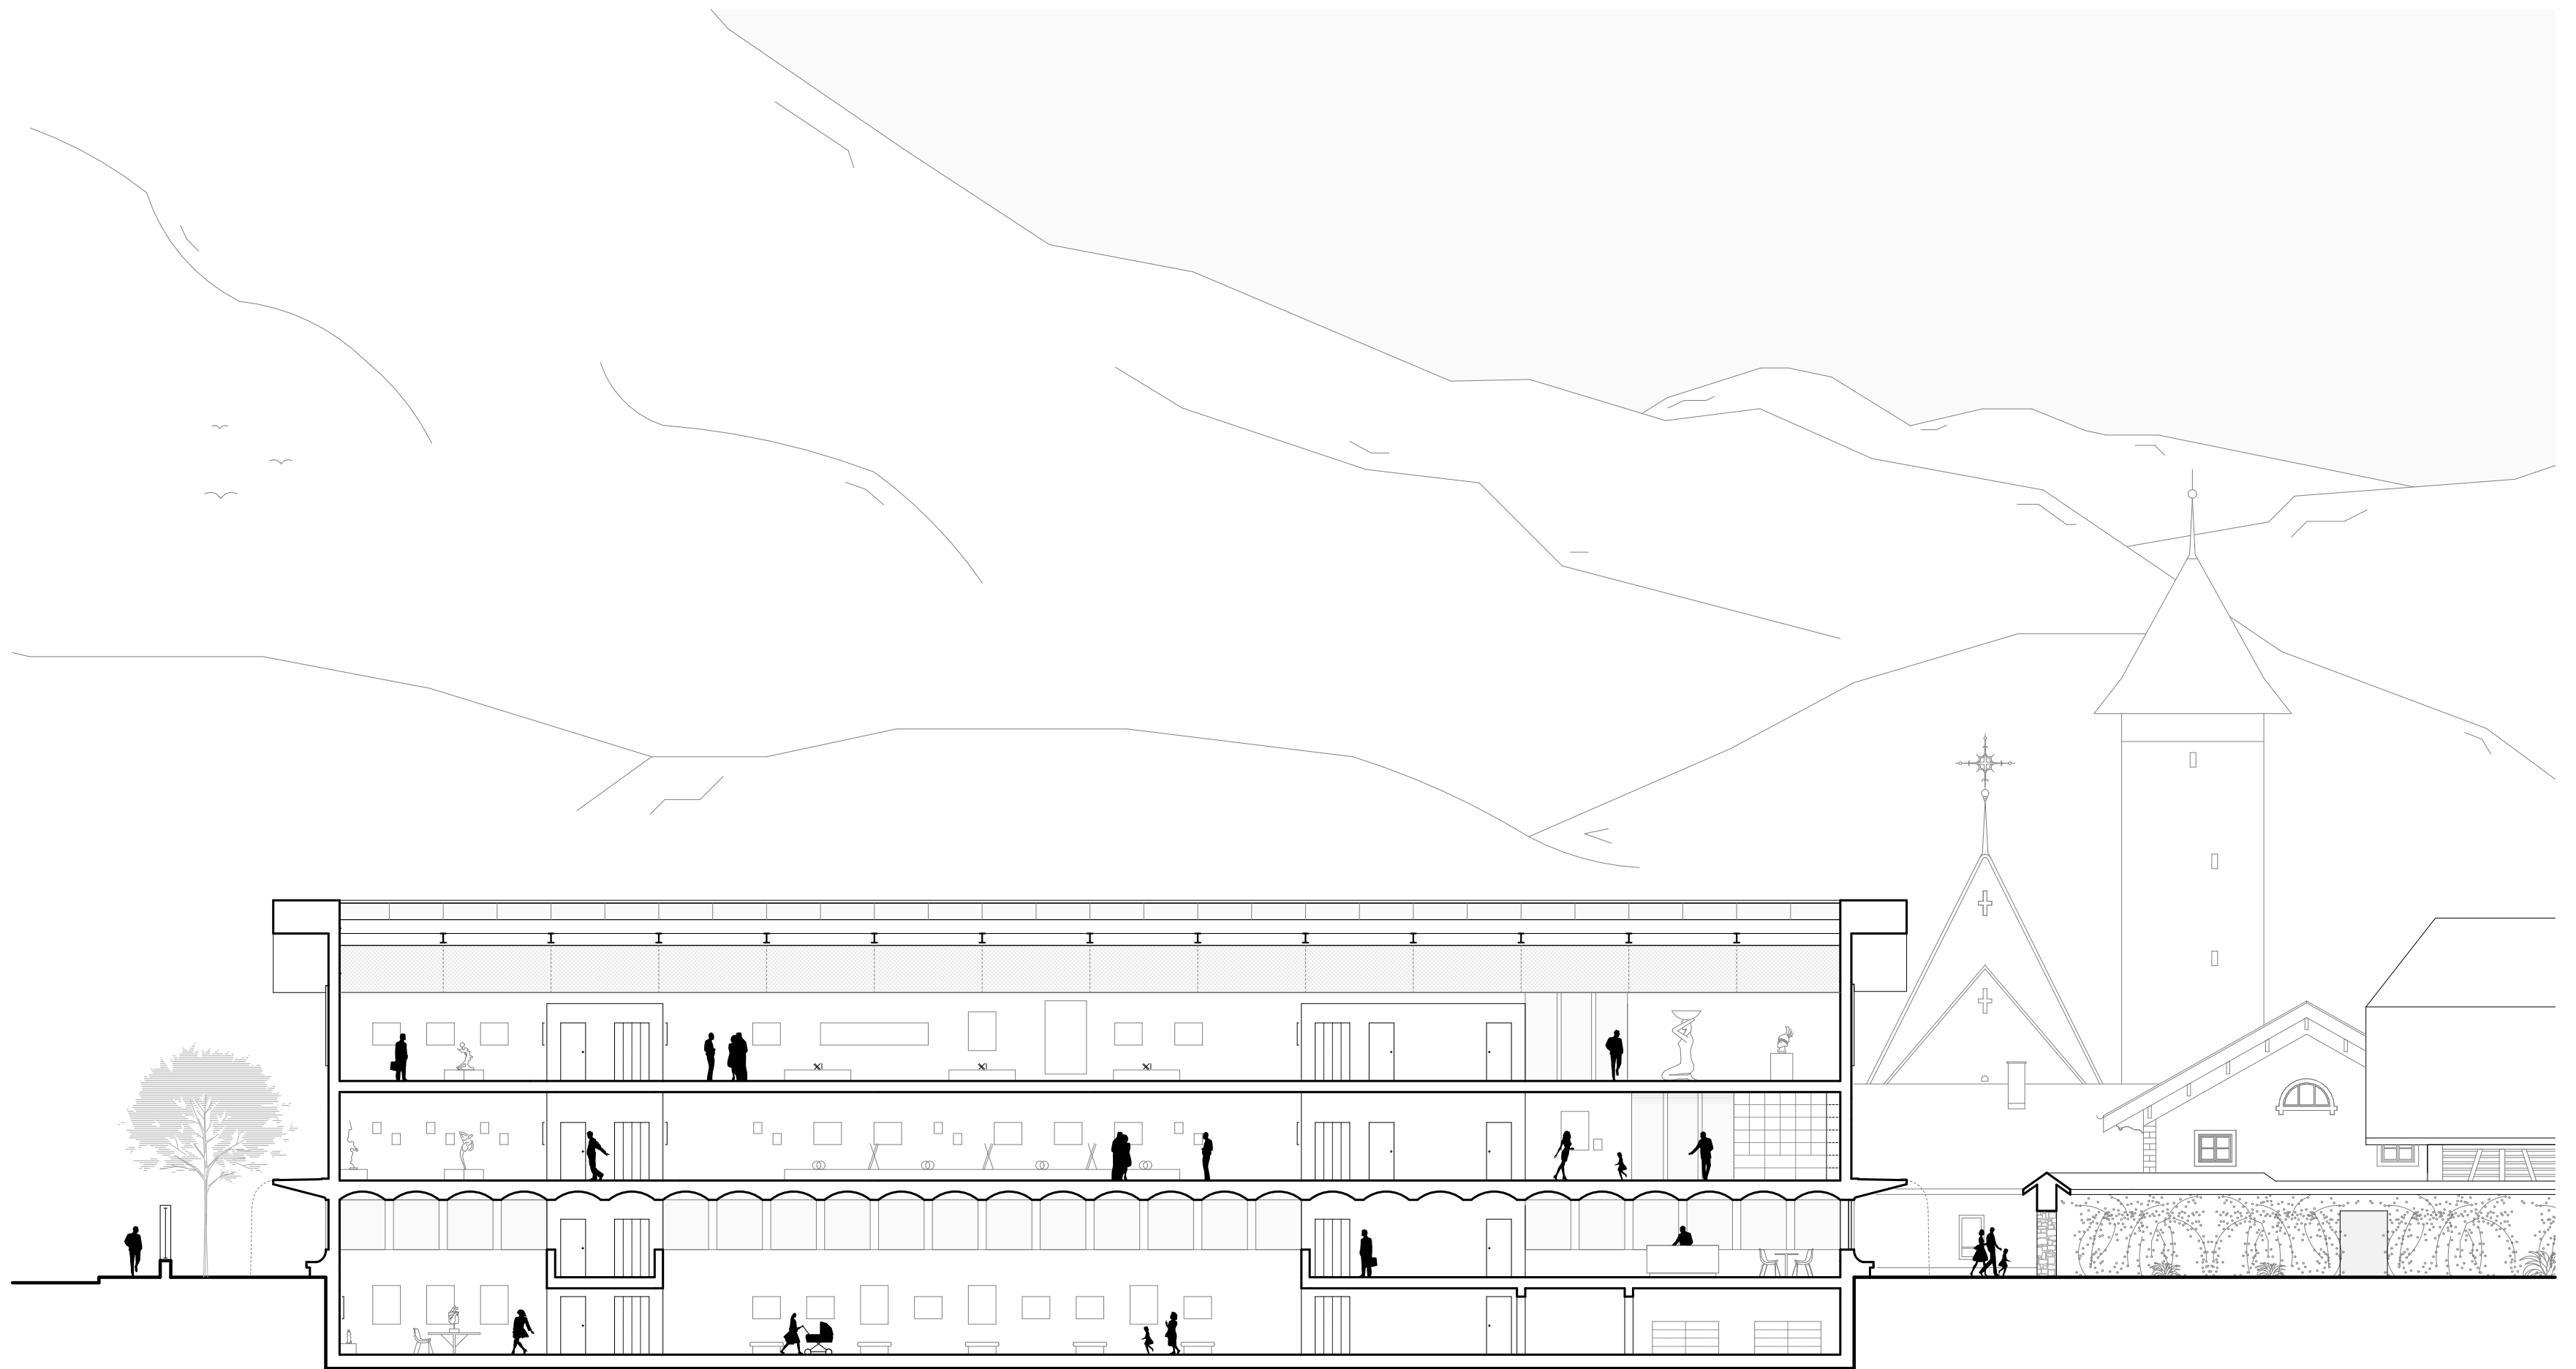

Coupe long. I
échelle 1:200

