



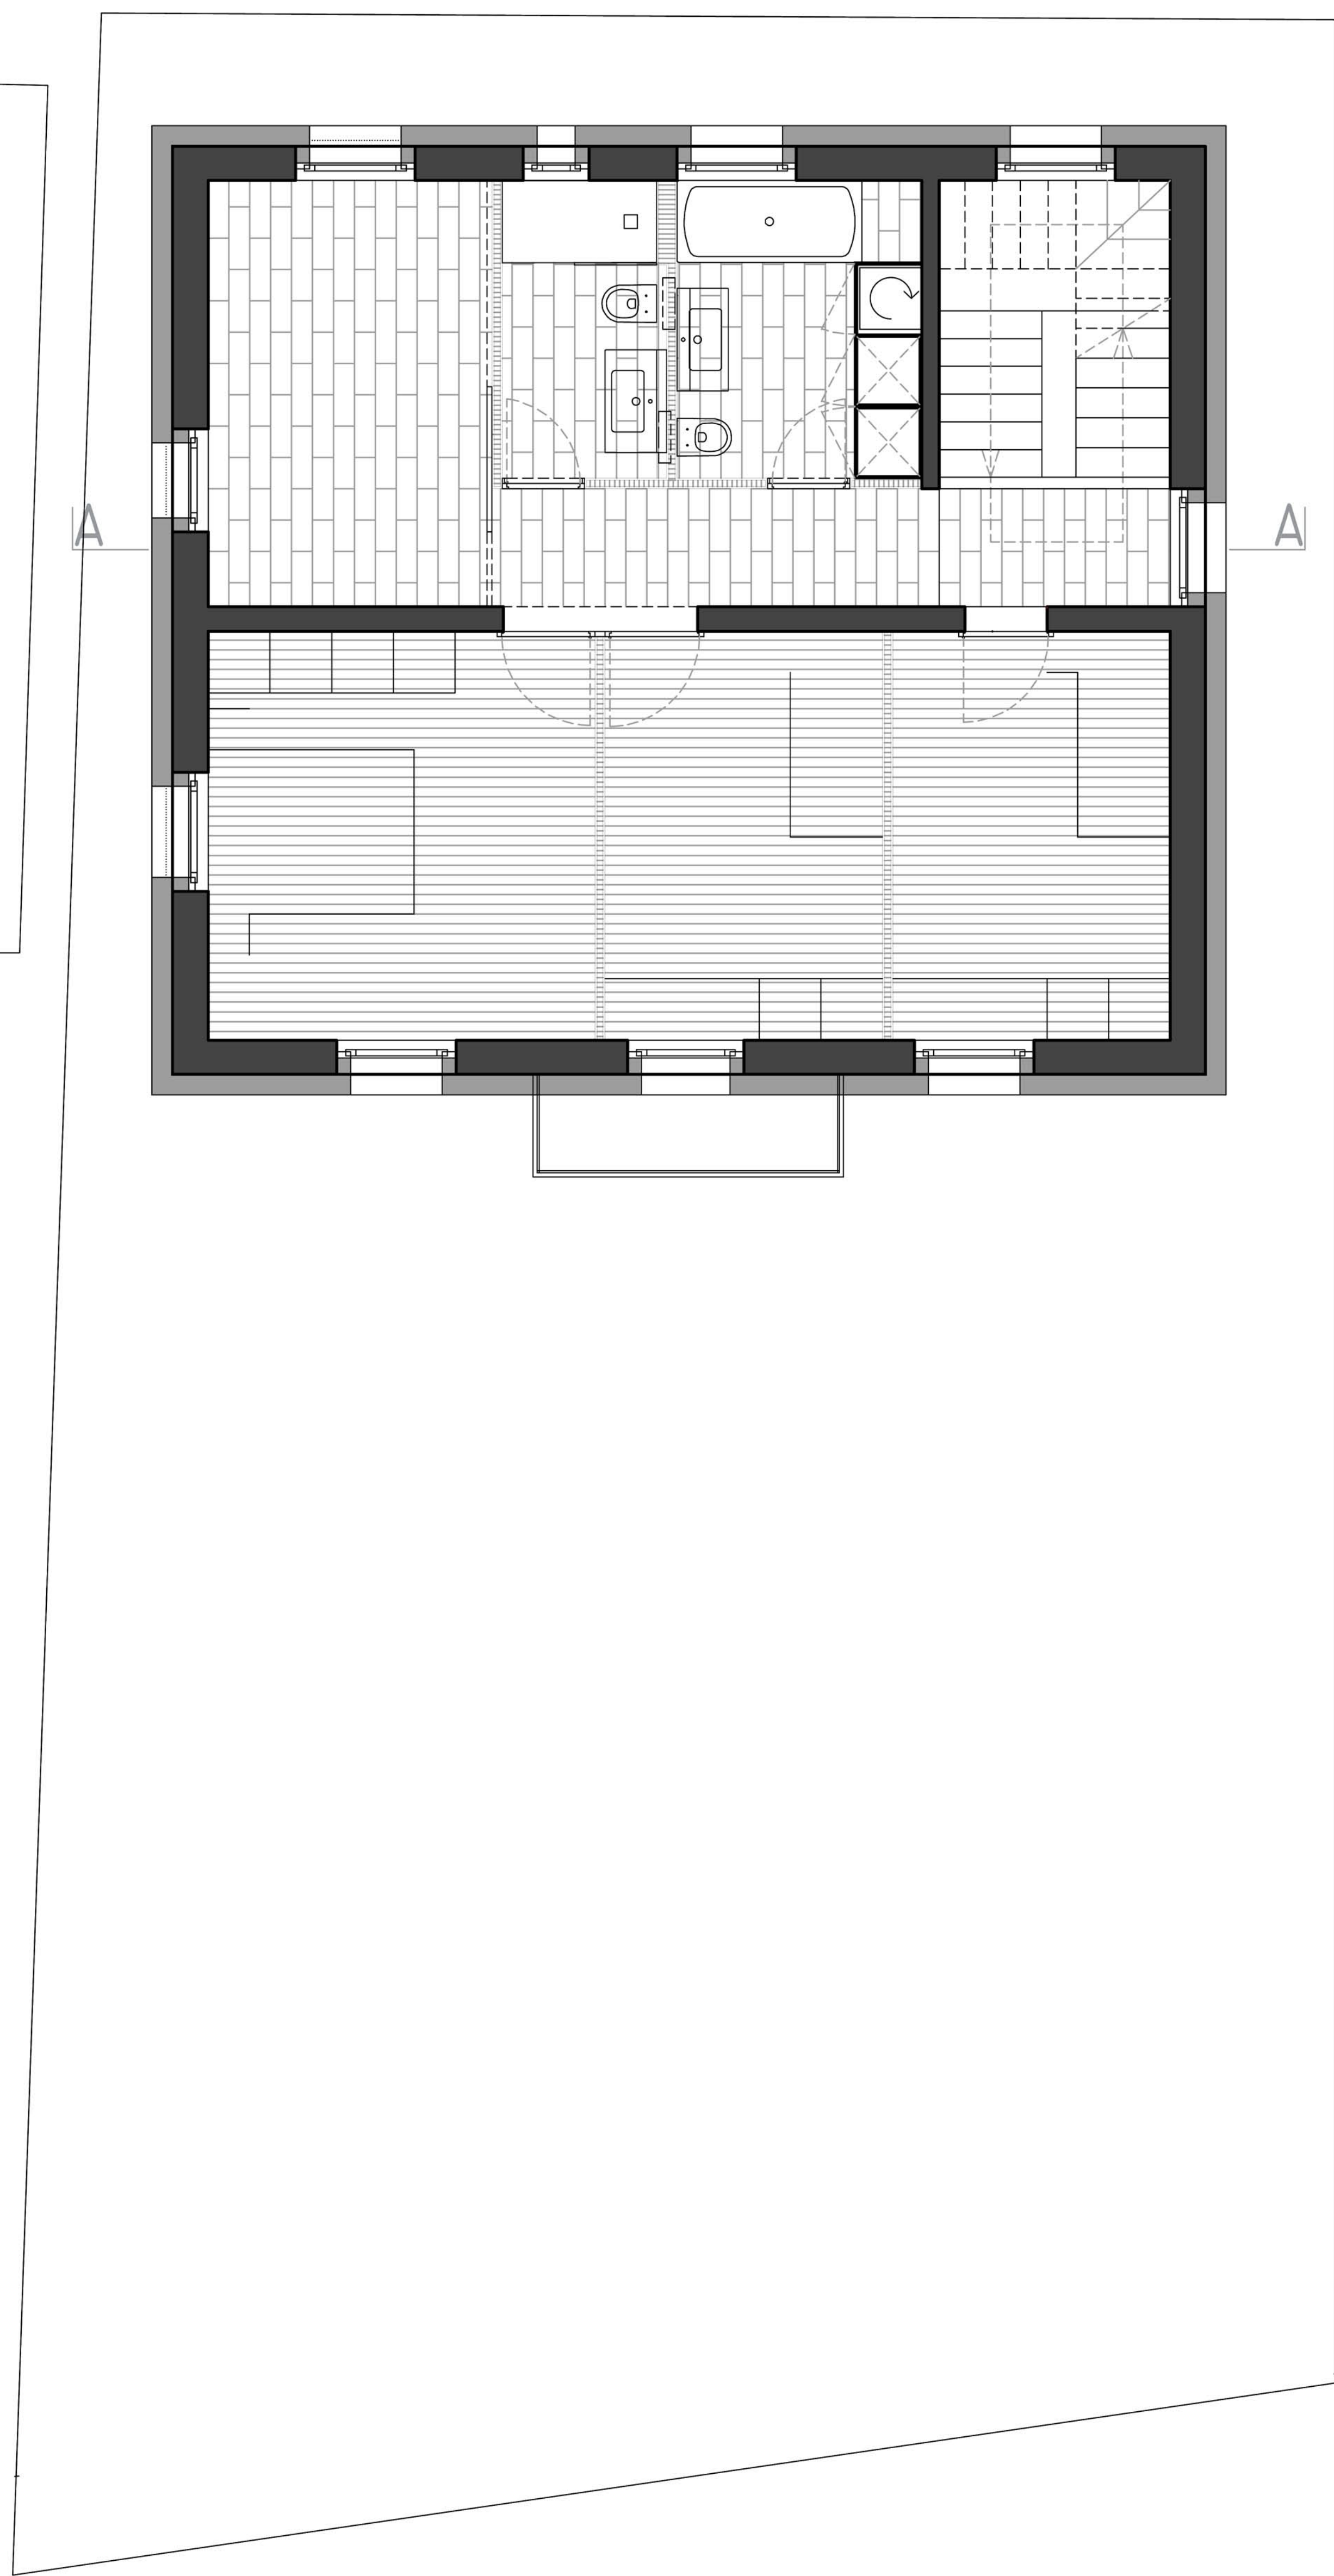

1er étage

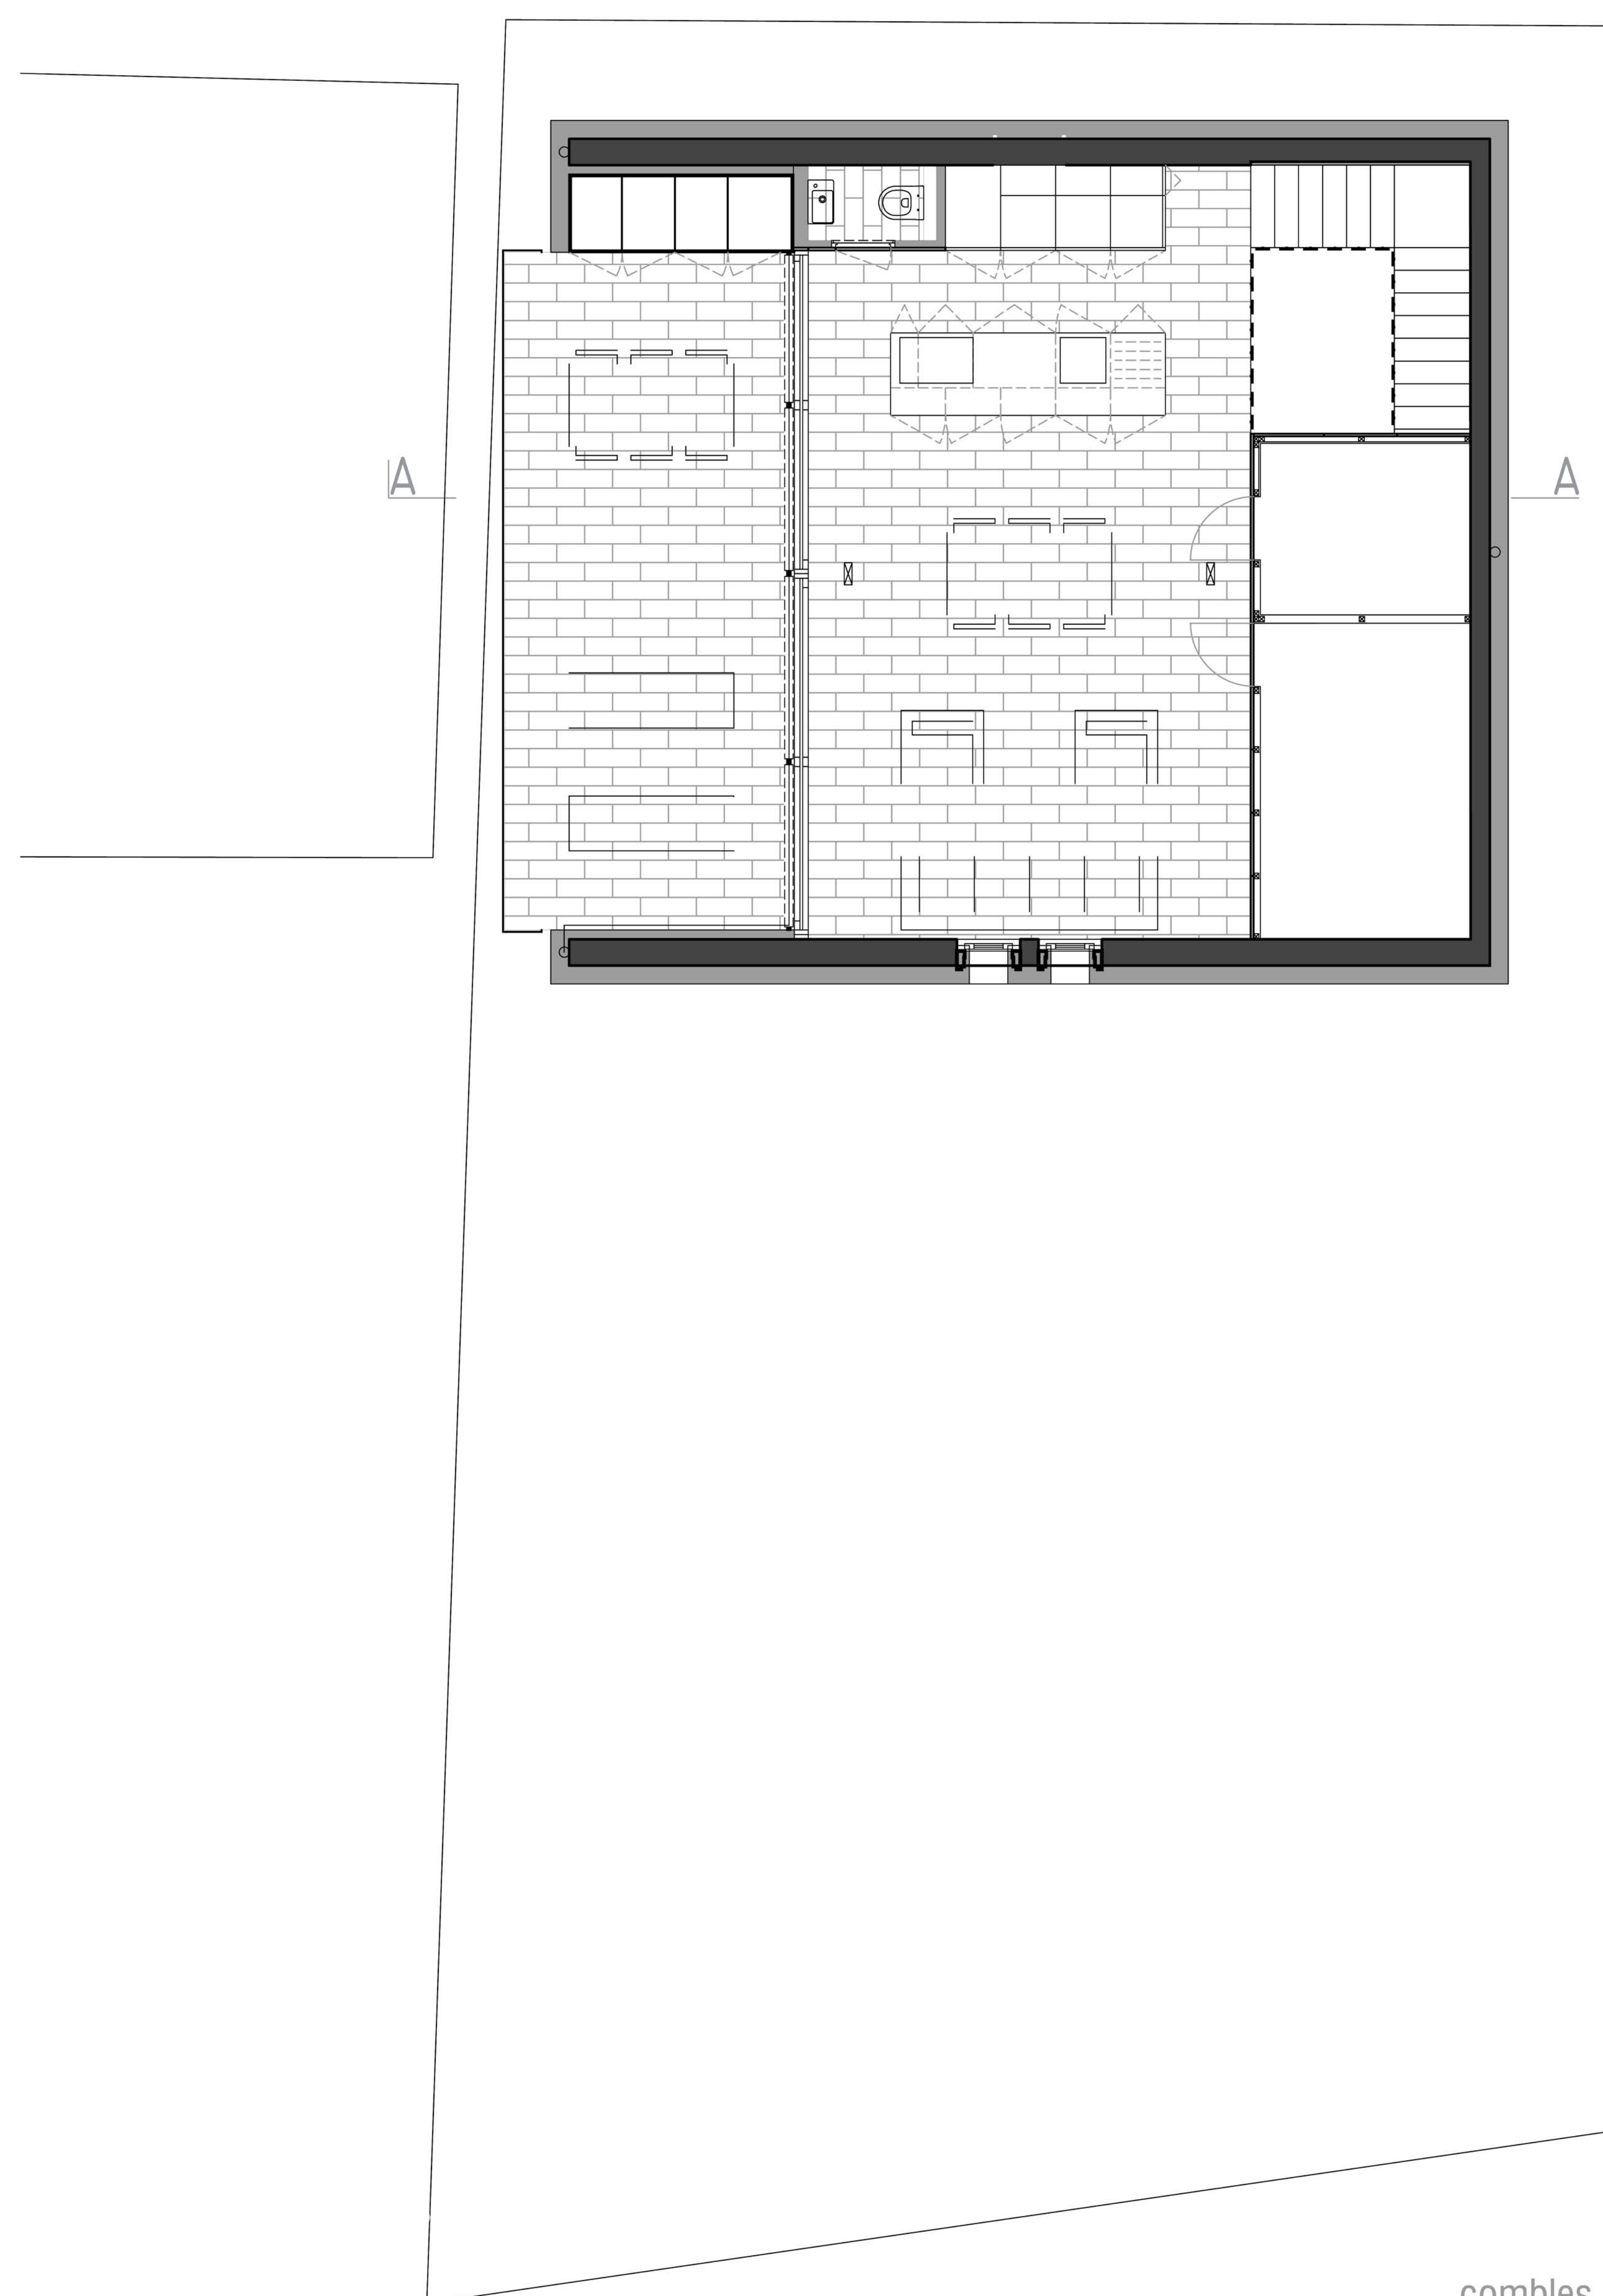

combles