




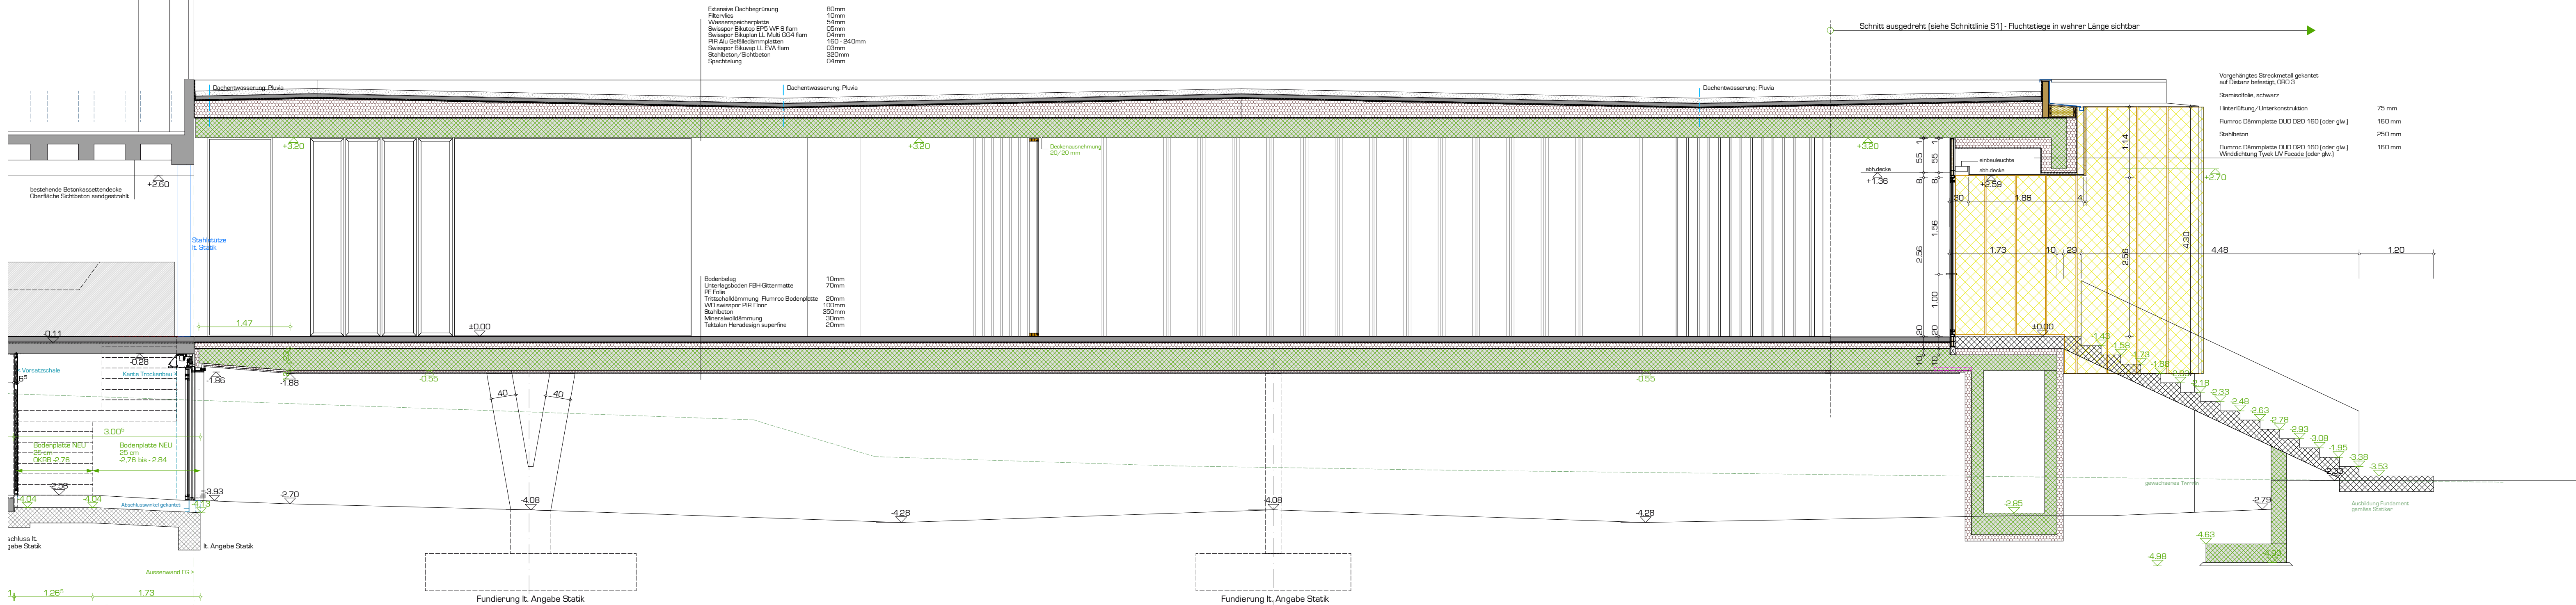

längsschnitt LS 1

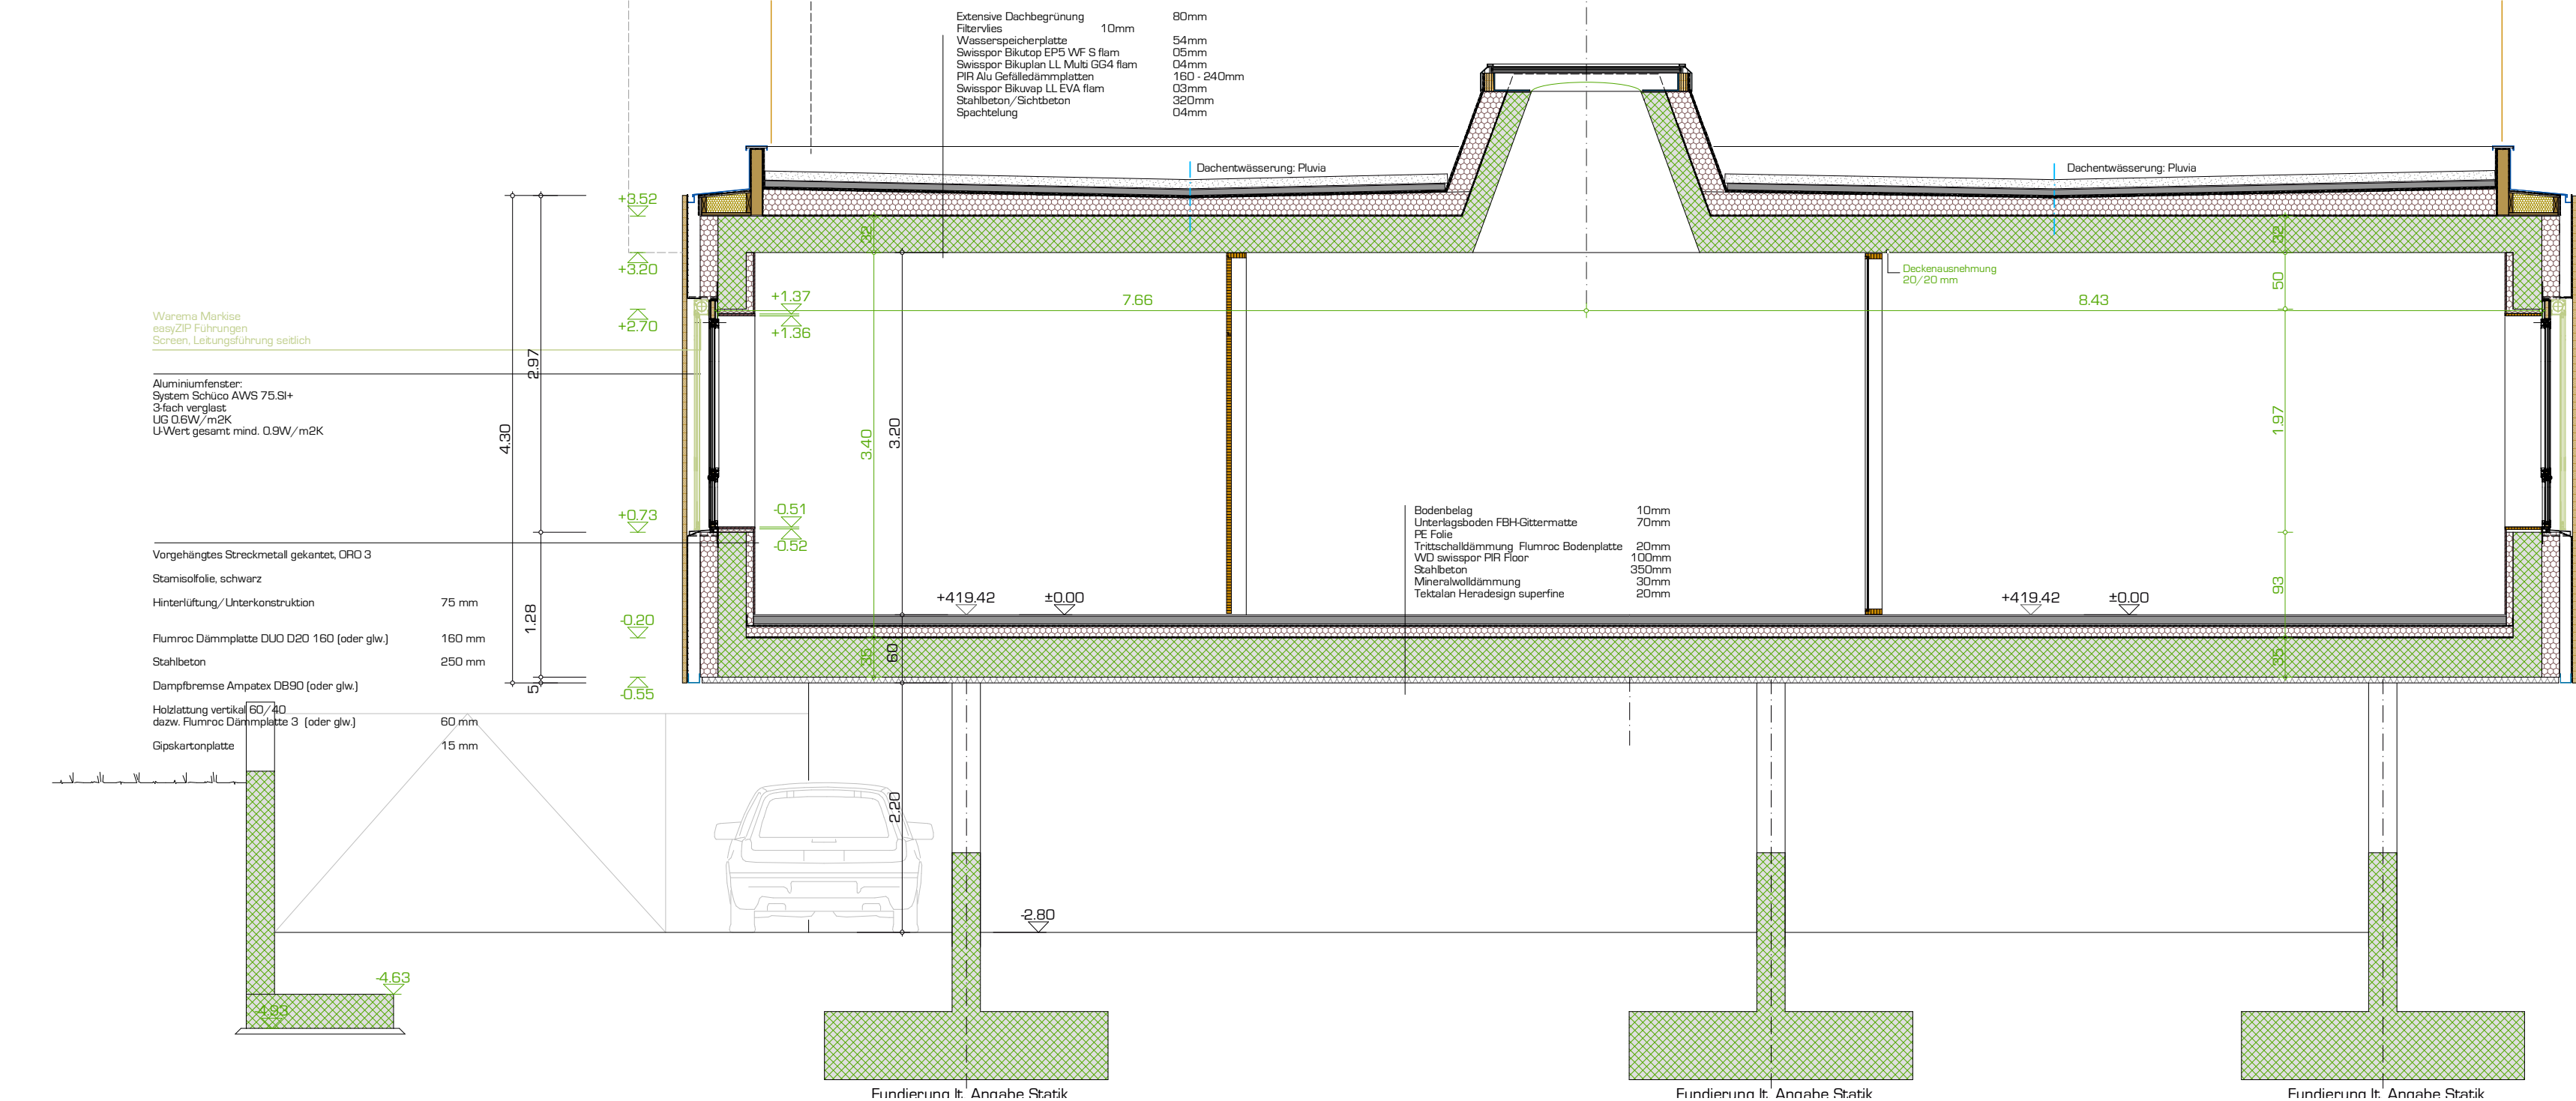

quer schnitt QS 2

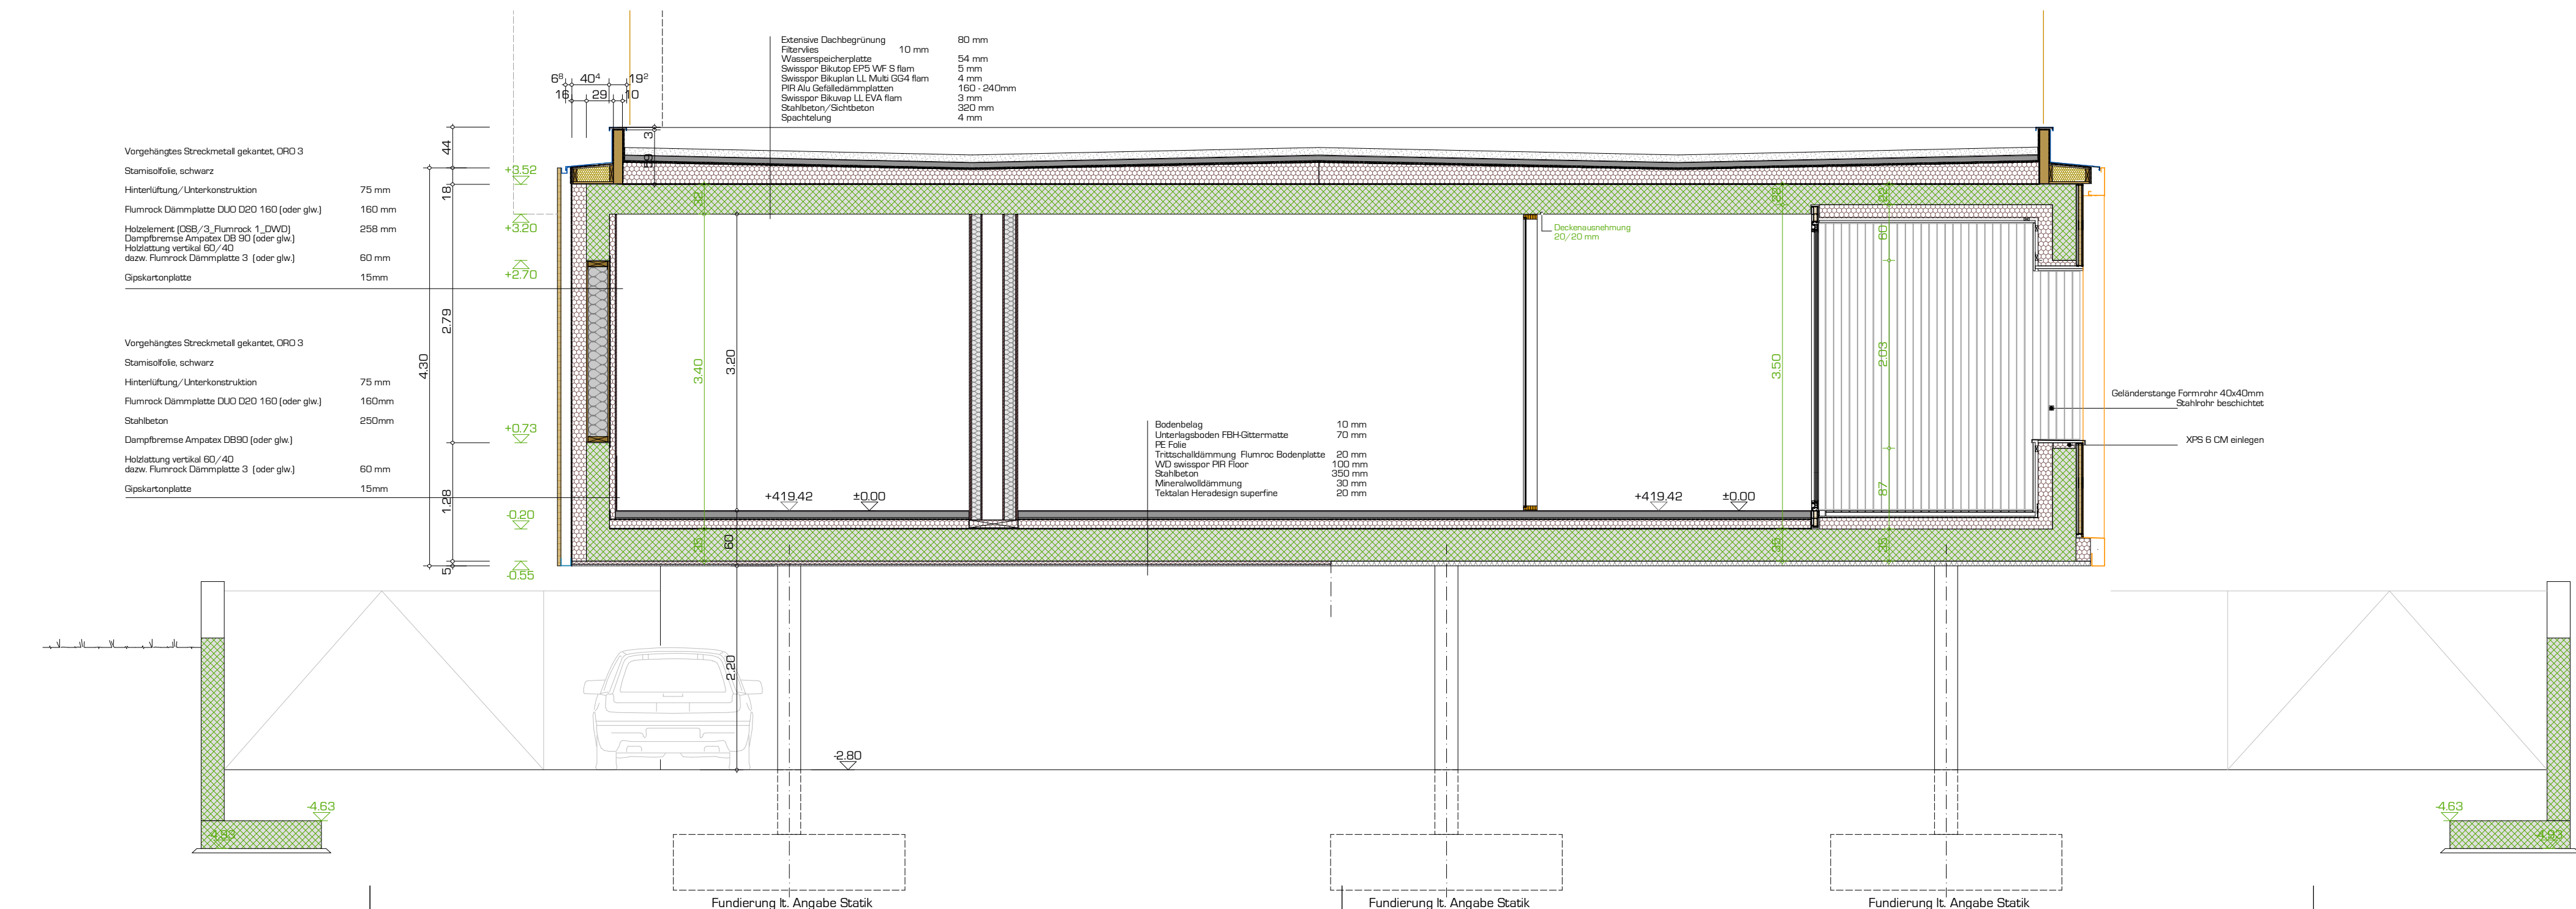


quer schnitt QS 3

a wc anlagen anordnung korrigiert 01.05.2021
b fluchttreppe angepasst 01.07.2021

ausführungsplanung

Um- & Anbau RAiffeisenBank
Marbach - Rebstein
9445 Rebstein · Staatsstrasse 99 · Parzelle Nr. 605

gebäudeschnitte | neubau
plan m² 42.01
index b
maßstab 1:50
datum darstellung 07.10.2020
zeichnung 1905-11-01-00210305_001_00079051.dwg
draufgezeichnet

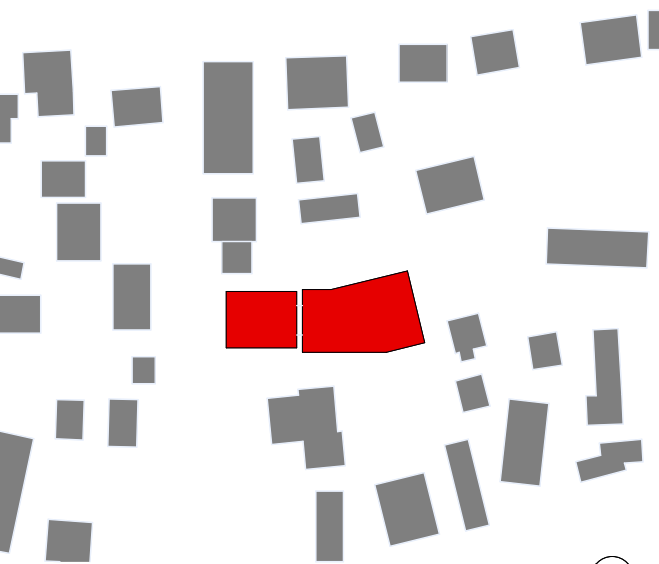

architektur: VENTIRA ARCHITEKTEN
wildenaustrosse 25
ch 9444 - diropokbau
+41 71 930 25 40
team@ventira.net

bauhererschaft: RAiffeisenBank
Marbach-Rebstein
Staatsstrasse 17a
9457 Marbach SE

bauleitung: VENTIRA ARCHITEKTEN
Manfred Fritsch
+41 79 930 98 81
m.fritsch@ventira.net

baugenieur: CDS Baugeneieur AG
Korn Tanner
Berneckerstrasse 21A.203
9435 Heerbrugg
+41 71 726 11 55

hkt+ - planung: Zünd Haustechnik
Thomas Zünd
Auenstrasse 45
5451 Kriessern
+41 71 755 12 24

elektroplanung: PROJEKT AG
Roger Krüsi
Auerstrasse 131
9435 Heerbrugg
+41 71 727 06 51

gezeichnet: wj VENTIRA ARCHITEKTEN