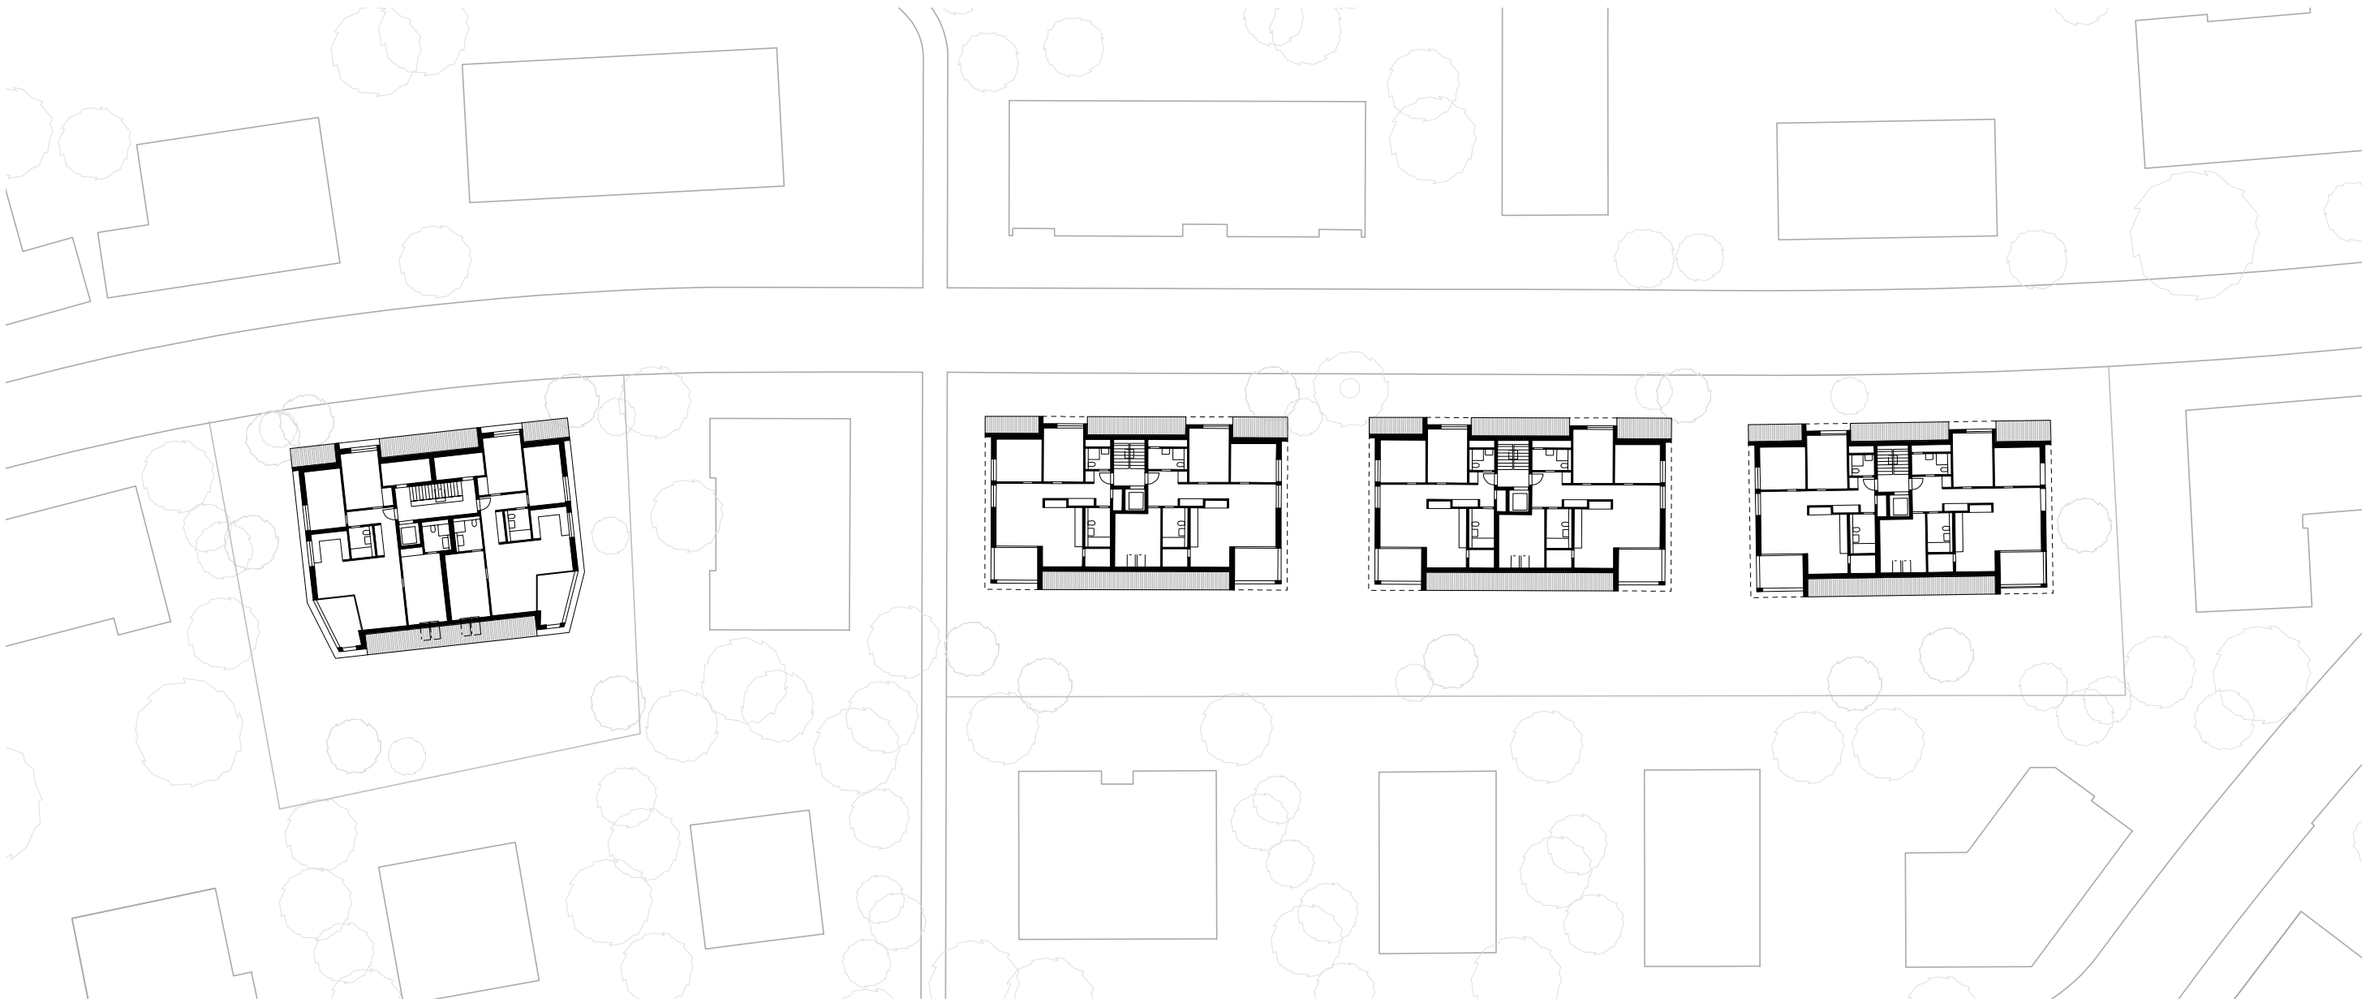

Grundriss Dachgeschoss mit Umgebung