

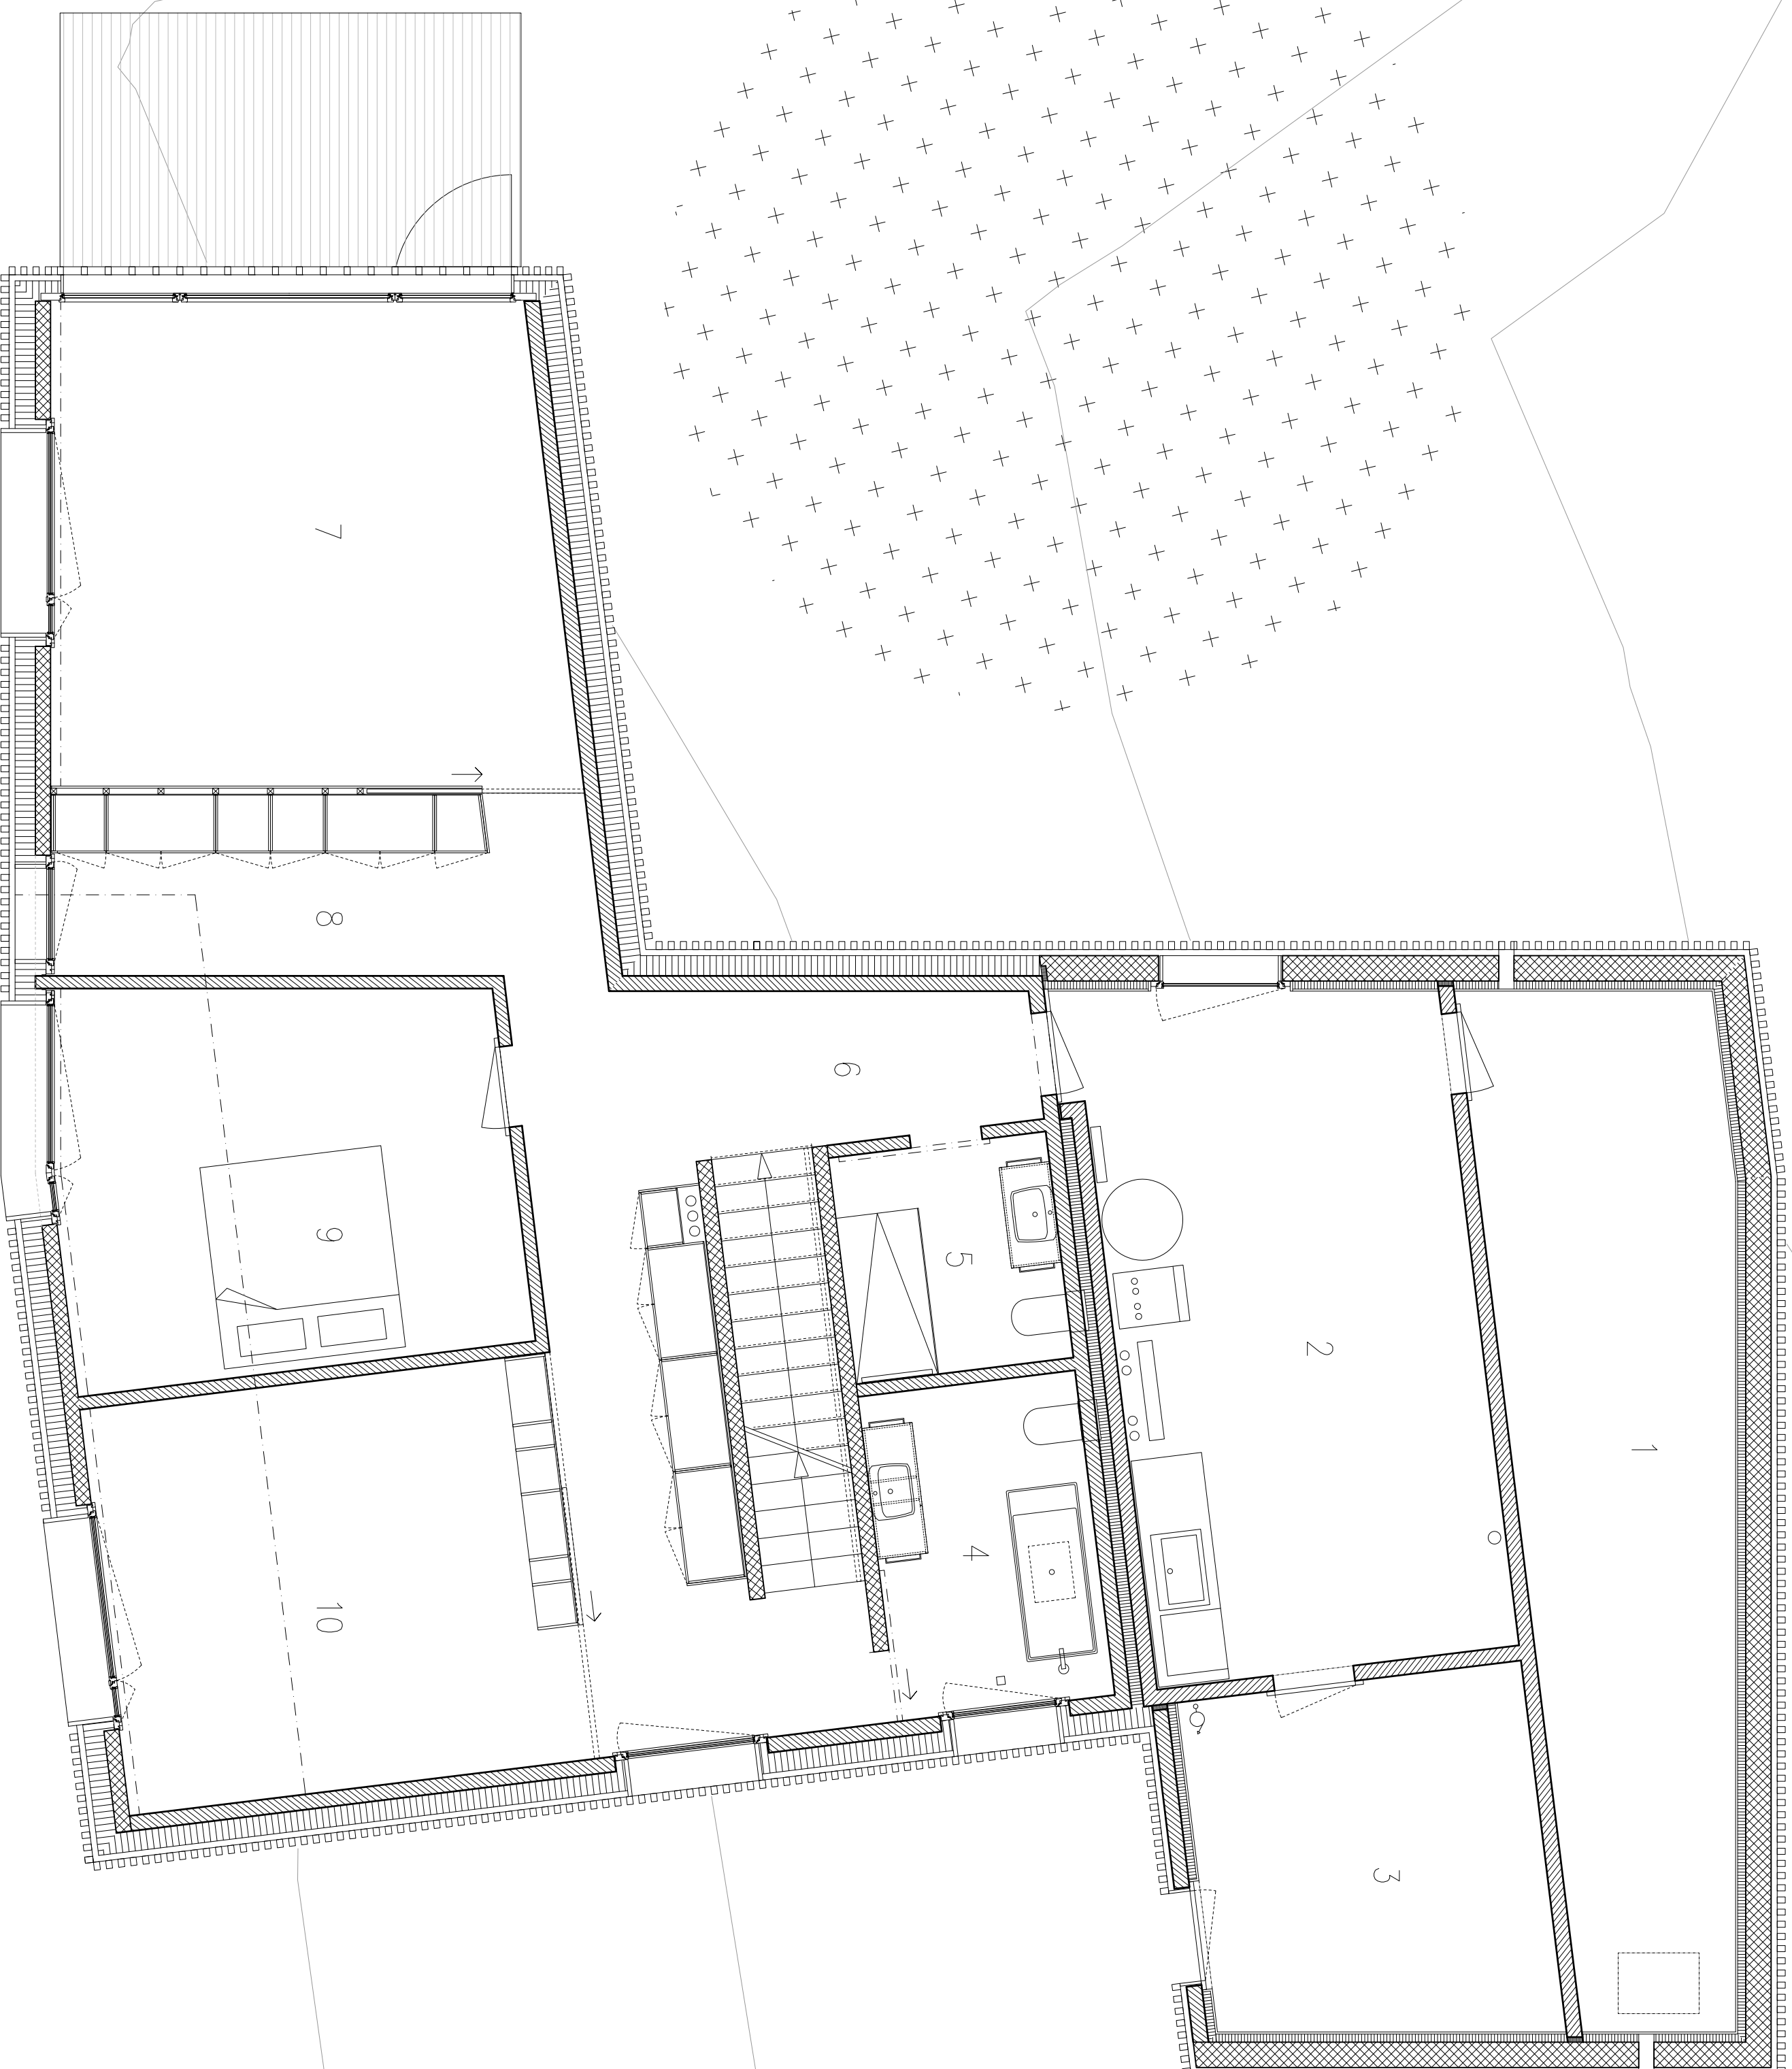


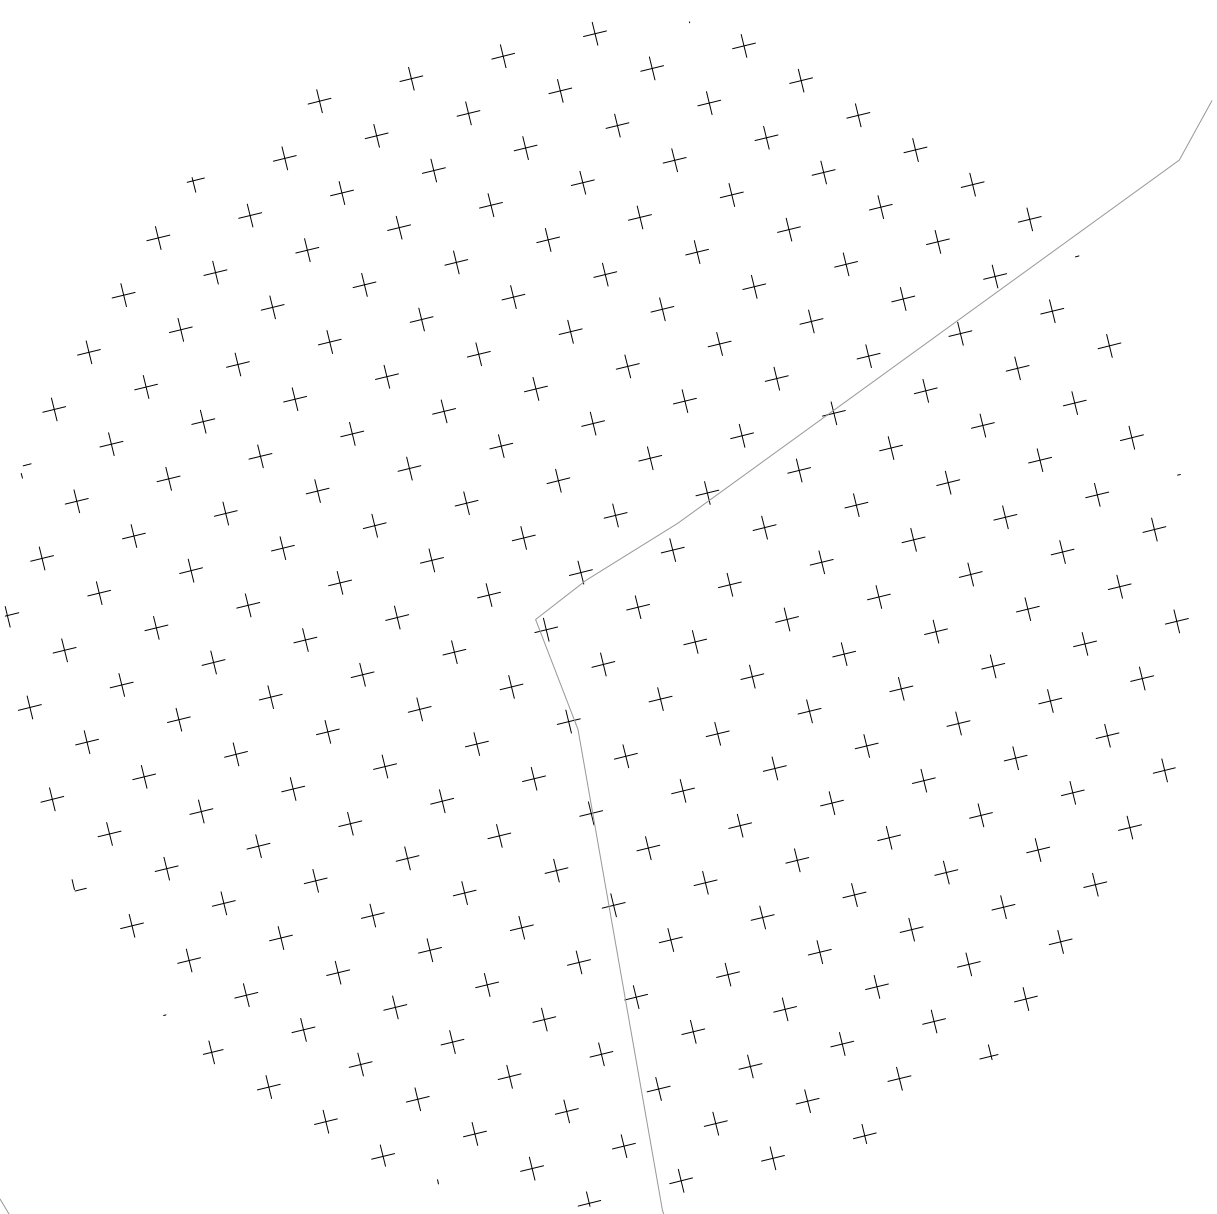

- 1 Keller
- 2 Waschen
- 3 Keller
- 4 Bad II
- 5 Bad I
- 6 Flur
- 7 Zimmer
- 8 Ankleide
- 9 Schlafen
- 10 Zimmer

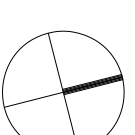

ERDGESCHOSS