



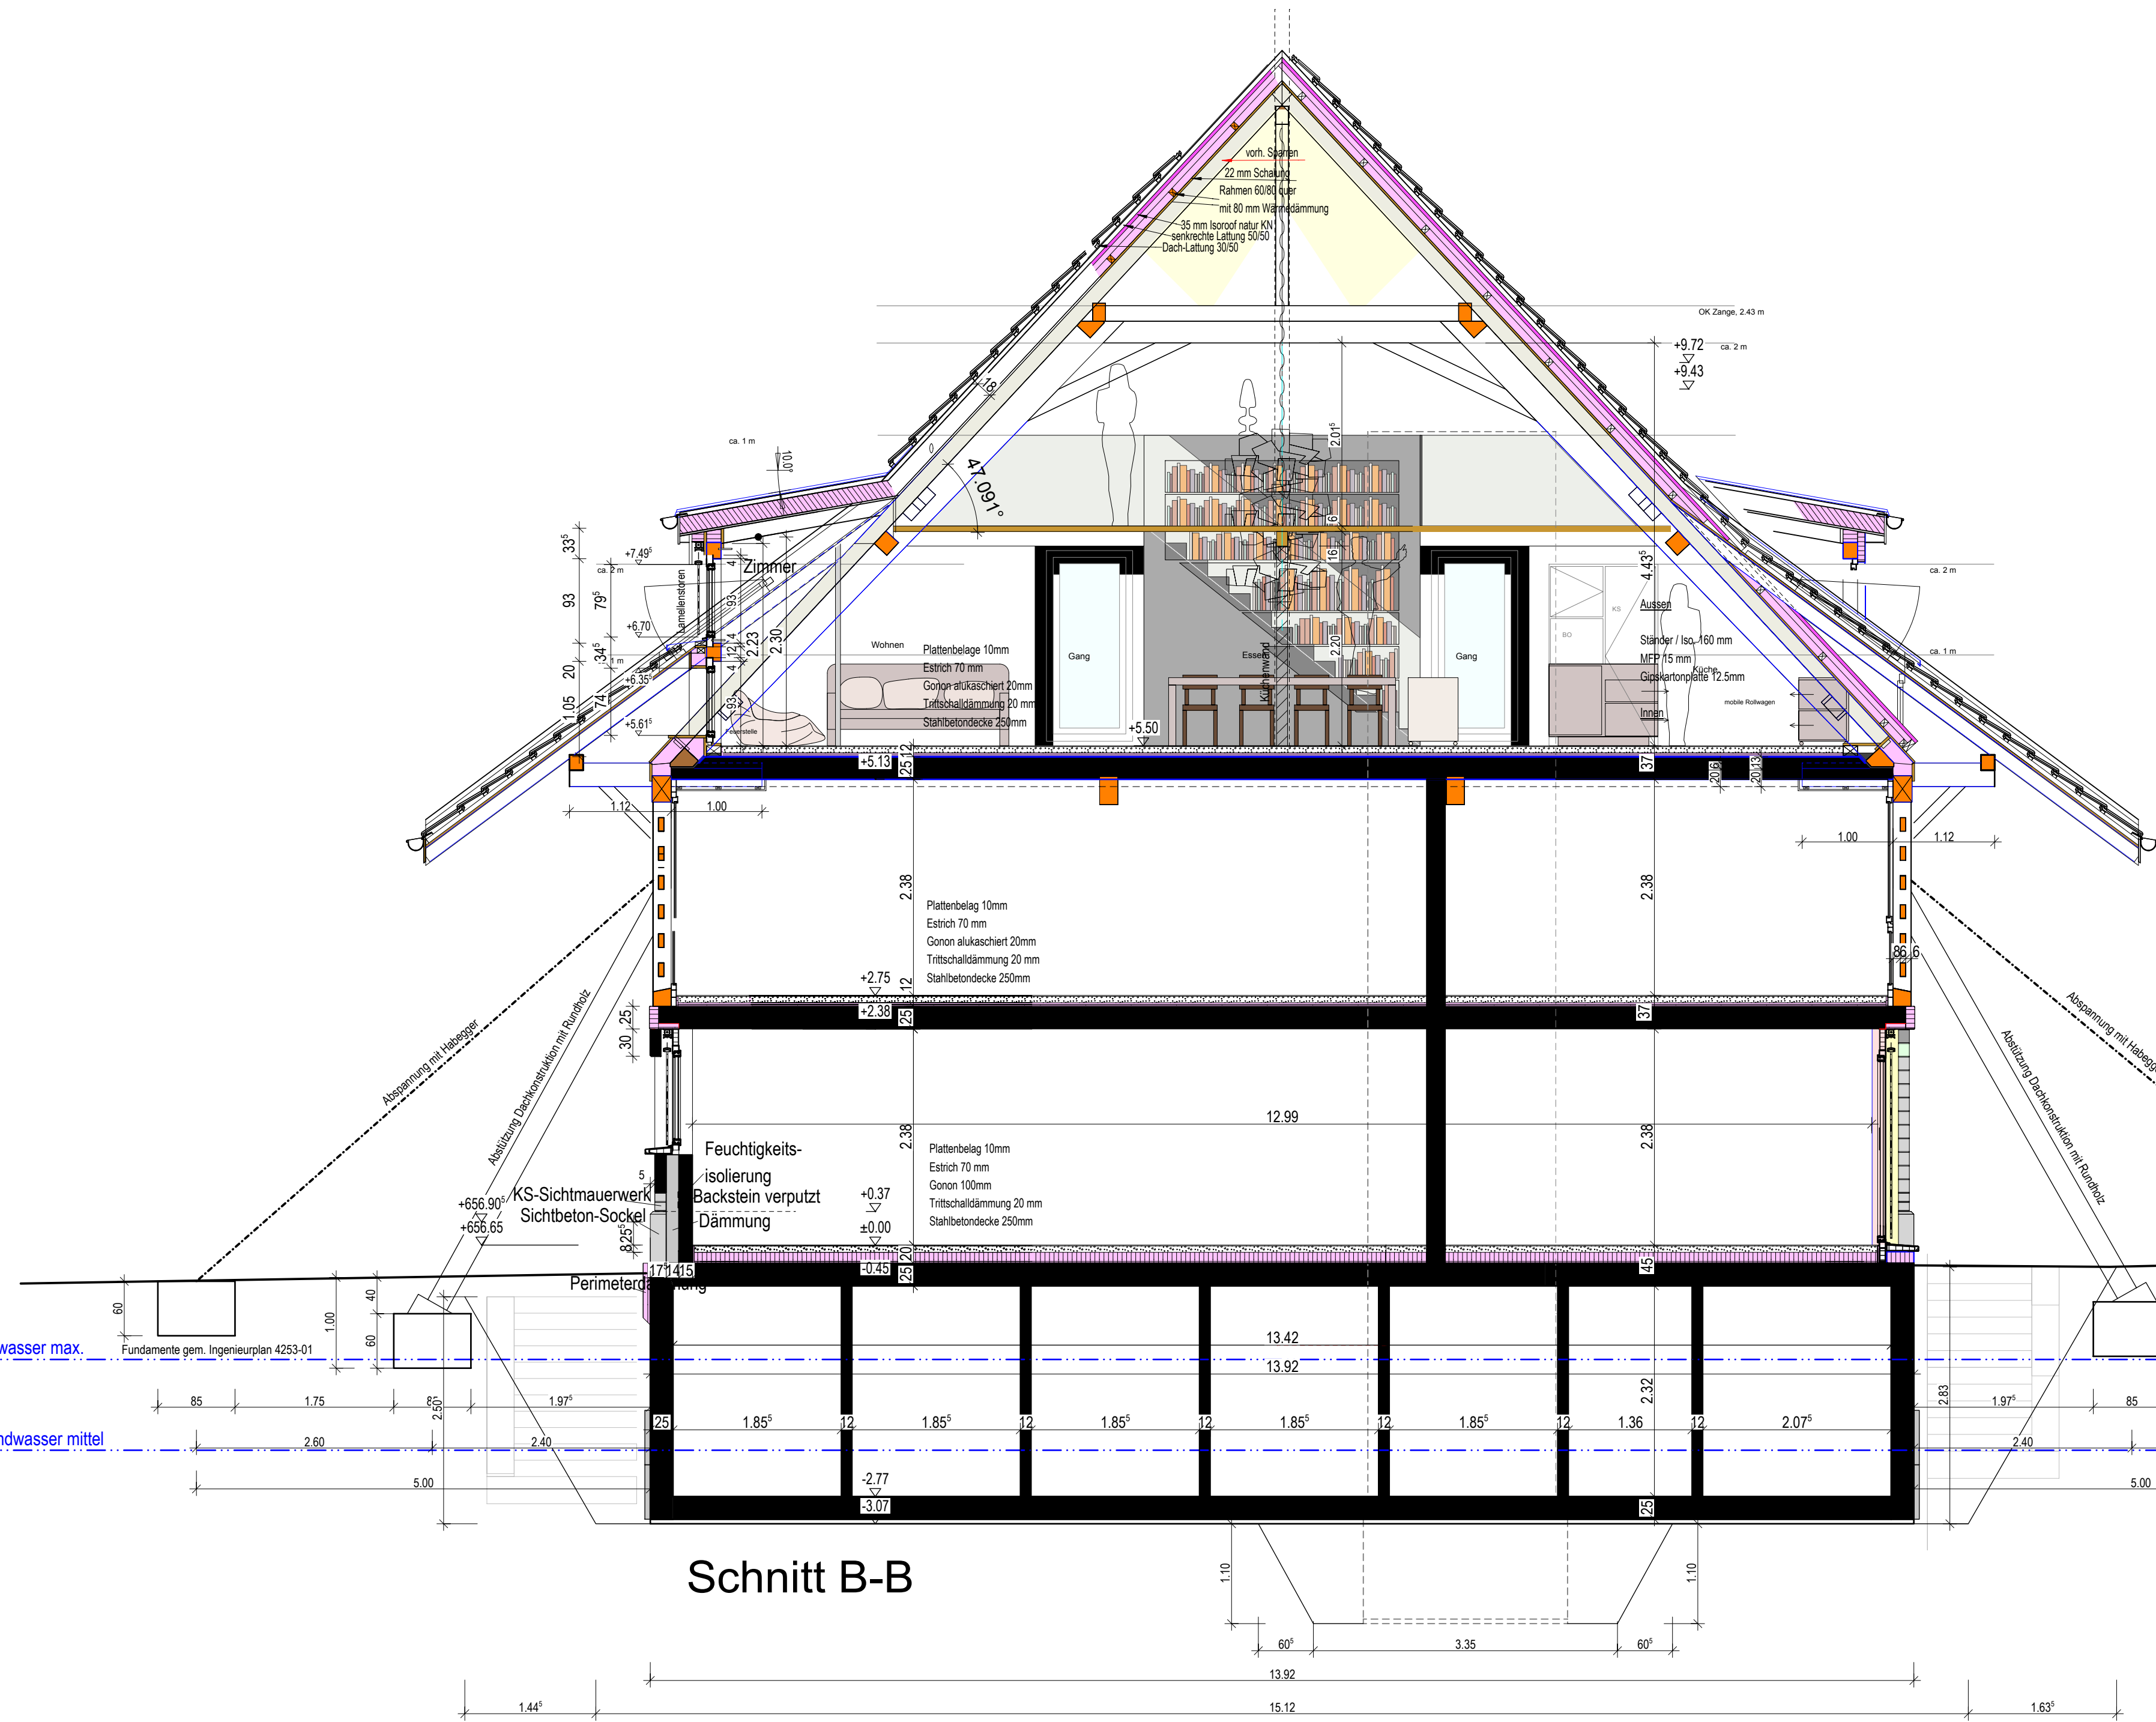

POS.	ÄNDERUNGEN
1.	Ausbauanpassungen / Detailergänzungen

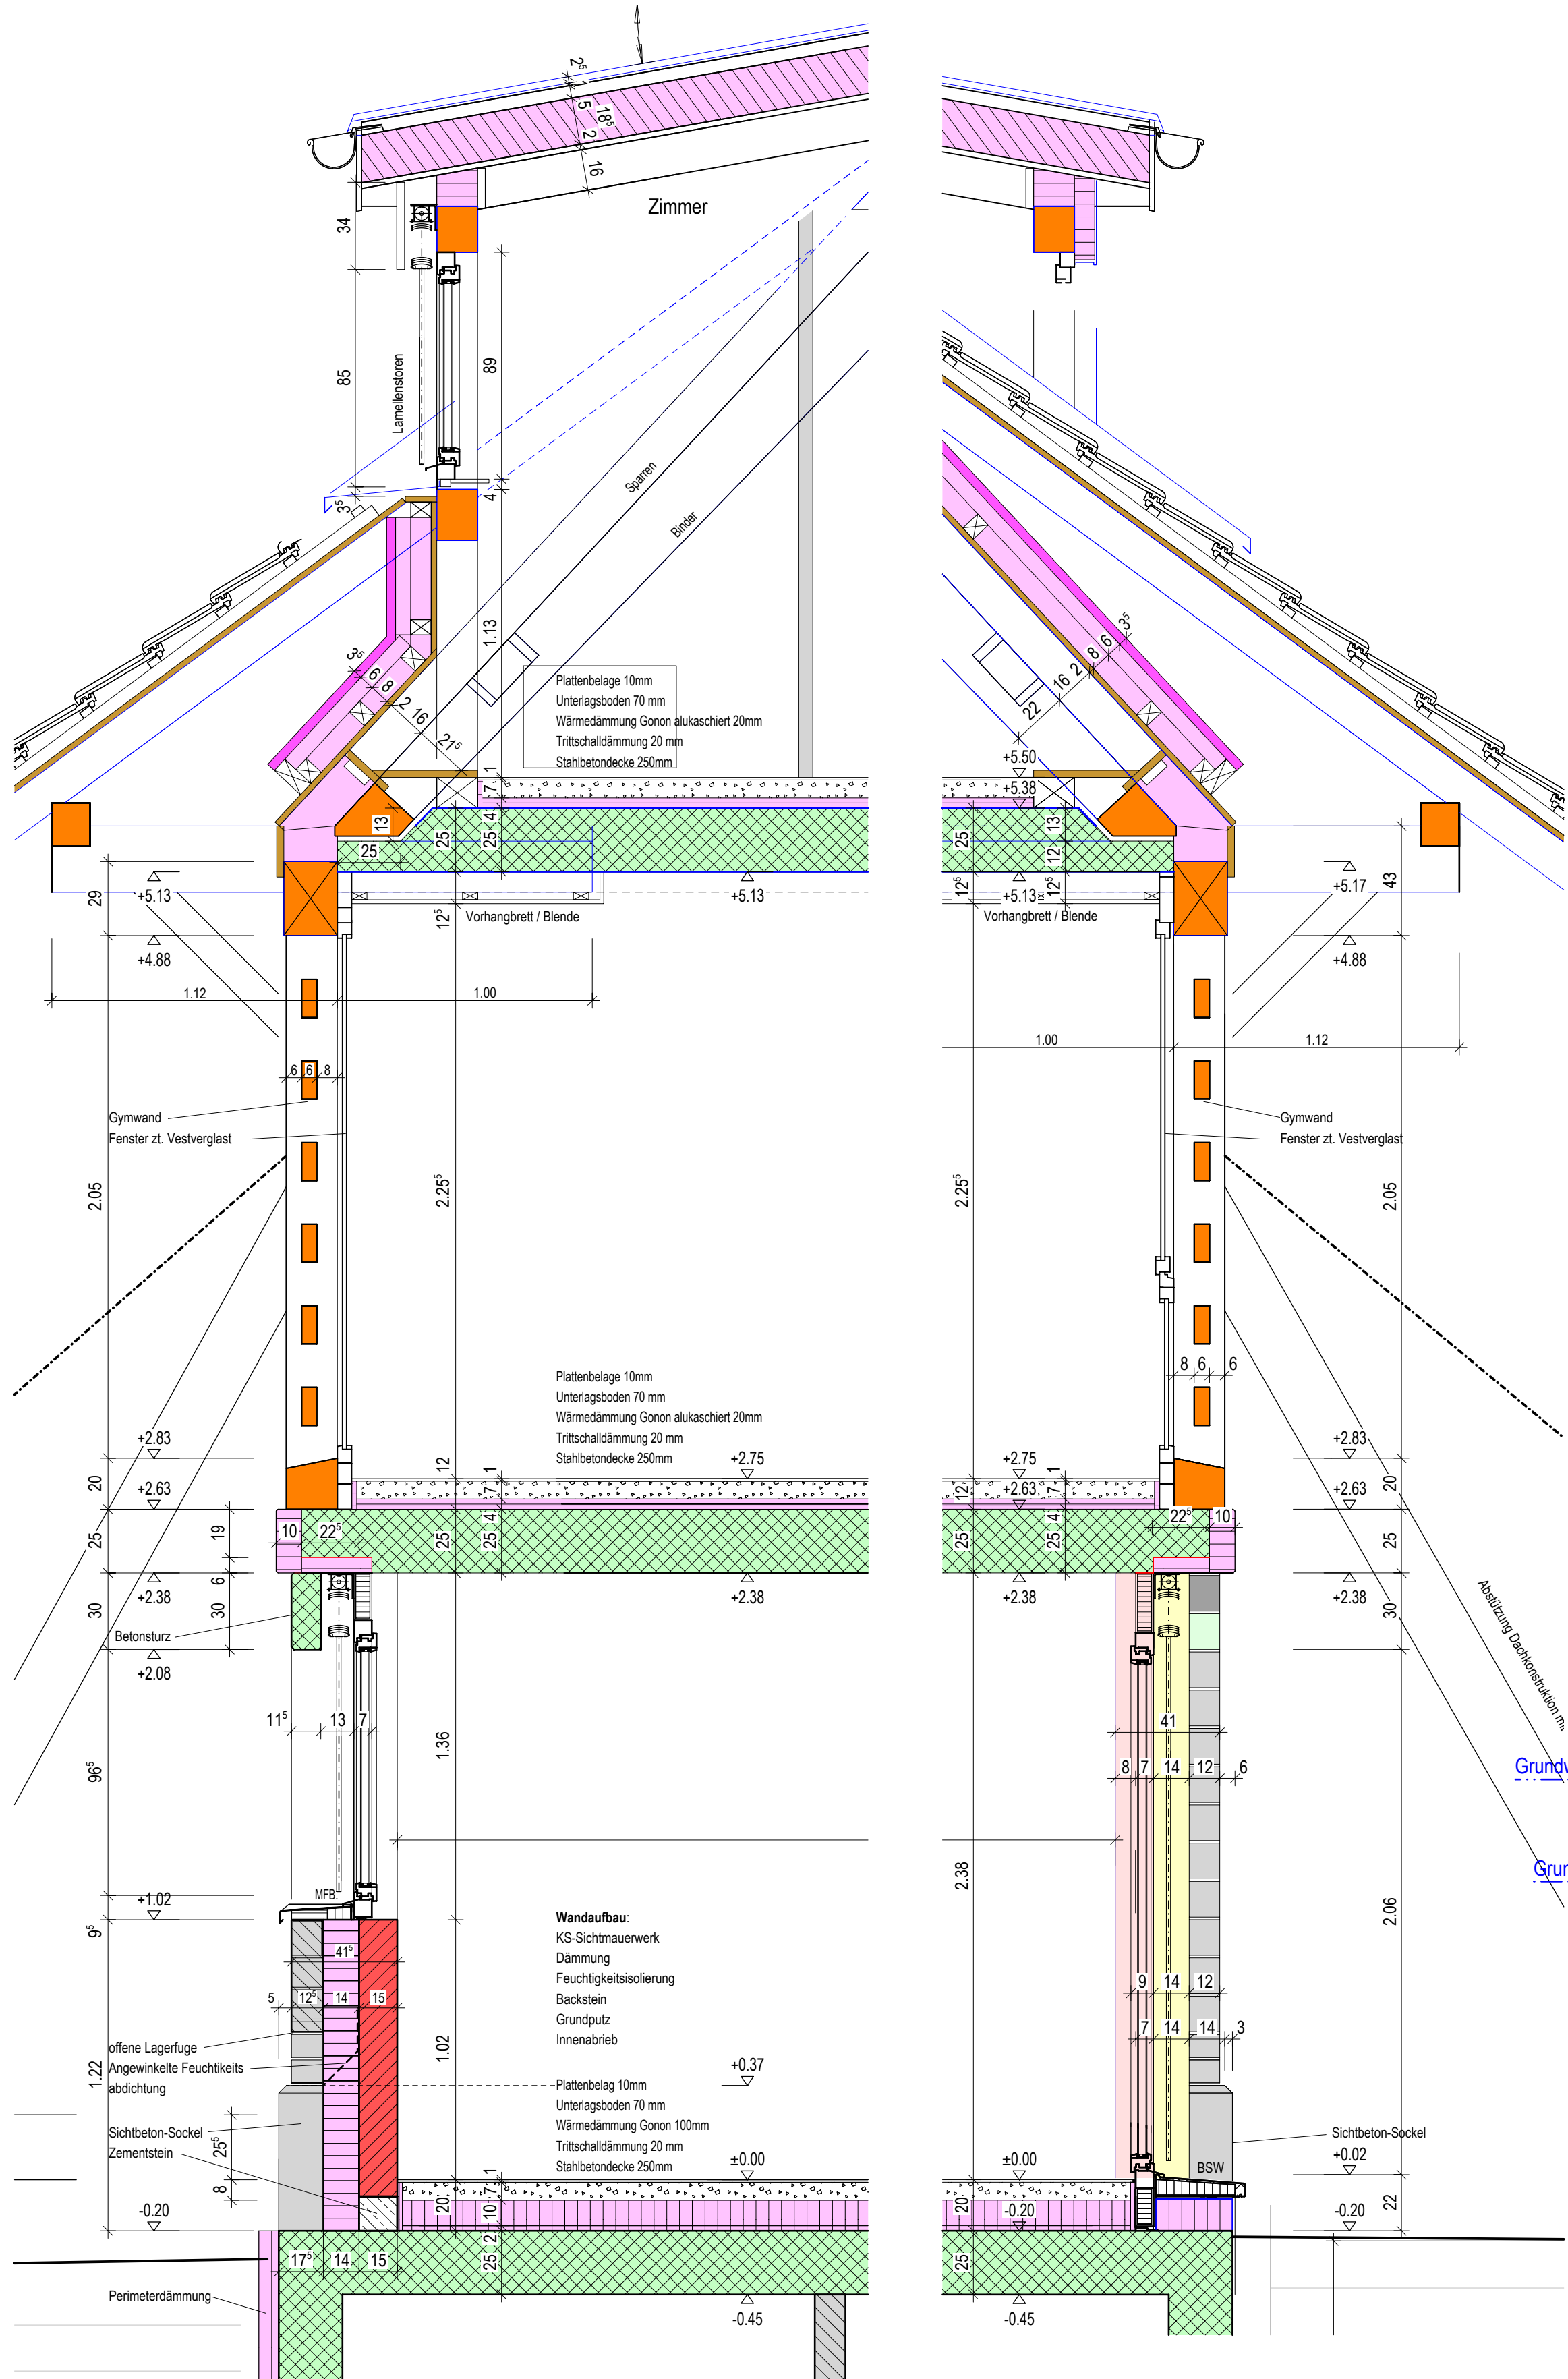

LEGENDE :

- KANALISATION IN BODENPLATTE
- KANALISATION HOCHLIEGENDE
- SAUBERWASSER
- DRUCKWASSER MIT SCHIEBER
- STARKSTROM BKW
- FERNSEHANTENNE
- TELEFON SWISSCOM

BETON	B. BODEN	R. ROH	ROL. ROLLADEN
KALKSANDSTEIN	W. WAND	F. FERTIG	K. KURBEL
BACKSTEIN	D. DECKE	RLM. RAHMENLICHTMASS	DK. DREHKIPP
BACKSTEIN CALMO	ST. STURZ	MPB. METALLFENSTERBANK	FESTV. FESTVERGLAST
WÄRMEDÄMMUNG	BR. BRÜSTUNG	BSW. BETONSCHWELLE	ERSTÖFFNEND
HOLZ	SW. SCHWELLE		ZWEITÖFFNEND
LEICHTBAUWAND 2x BEPLANKT			

OK. FIXPUNKT 12 03 69	654.75 m.ü.M.
OK. FERTIG BODEN EG HAUS A	± 0.00 = 657.00 m.ü.M.
OK. FERTIG BODEN EG HAUS B	± 0.00 = 657.00 m.ü.M.
OK. FERTIG BODEN EG HAUS C	± 0.00 = 657.00 m.ü.M.
OK. FERTIG BODEN EG HAUS D	± 0.00 = 656.65 m.ü.M.

UNTERGESCHOSS : KALKSANDSTEINMAUERWERK MIT HOCHWERTIGEM MÖRTEL AUSFÜHREN (KN HC)

DECKENGELEITLAGER: KN-MAUERWERK SICHTBAR: 2 LAGEN PE-FOLIE
BN-MAUERWERK VERPUTZT: 2 LAGEN PE-FOLIE AUF ZEMENTGLATTSTRICH
BN-MAUERWERK NACHTRÄGLICH: 1 cm POLYSTYROL

MAUERAUFLAGER: MAUERAUFLAGER SIND SAUBER MIT DACHPAPPE V 60 VON DER BETONDECKE ZU TRENNEN.

SNITT A-A-SIEHE PLAN NR. 292.2/1110

BETRIEBSÜBERGÄNGEN SIND NETZEINLAGEN ZU PRÜFEN UND MIT DER BAUL. ABZUSPRECHEN.

FENSTERHÖHEN AB OK. ROHER BRÜSTUNG BIS UK. ROHEM STURZ. TÜRHÖHEN AB OK. FERTIGER SCHWELLE BZW. AB OK. HÖHEREM FERTIGEN BODEN BIS UK. ROHEM STURZ.

ALLE MASSE SIND ROHMASSE. FERTIGMASSE SIND BESONDERS VERMERKT. SÄMTLICHE MASSE SIND ZU KONTROLLIEREN BZW. AM BAU ZU NEHMEN. UNSTIMMIGKEITEN SIND DER BAULEITUNG SOFORT ZU MELDEN.

ALLE RECHTE VORBEHALTEN. NACHDRUCK, FOTOGRAFISCHE U. ANDERE VERVIELFÄLTIGUNGEN, MIKROFILME, ÜBERSETZUNGEN, VERWENDUNG AUF BILDSCHIRM UND DATENTRÄGERN SIND, AUCH AUSZUGSWEISE, NUR MIT AUSDRÜCKLICHER SCHRIFTLICHER GENEHMIGUNG DER : BEE GENERALUNTERNEHMUNG AG IN 3510 KONOLFINGEN GESTATTET.



BEE GENERALUNTERNEHMUNG AG	EMMENTALSTRASSE 11	3510 KONOLFINGEN	NR. 292.2/1111
ÜBERBAUUNG SCHLOSSGUT II 3510 KONOLFINGEN			MST.: 1:50
SNITT E - E			DAT.: 21.10.2011
BEE GENERALUNTERNEHMUNG AG EMMENTALSTRASSE 11 3510 KONOLFINGEN			GEZ.: fw
www.bee-gu.ch info@bee-gu.ch TEL. 031 / 790 23 23 FAX. 031 / 790 23 20			KONT.: .
			GEPR.: .
			P.GR.: 60/105
			TB.: .