


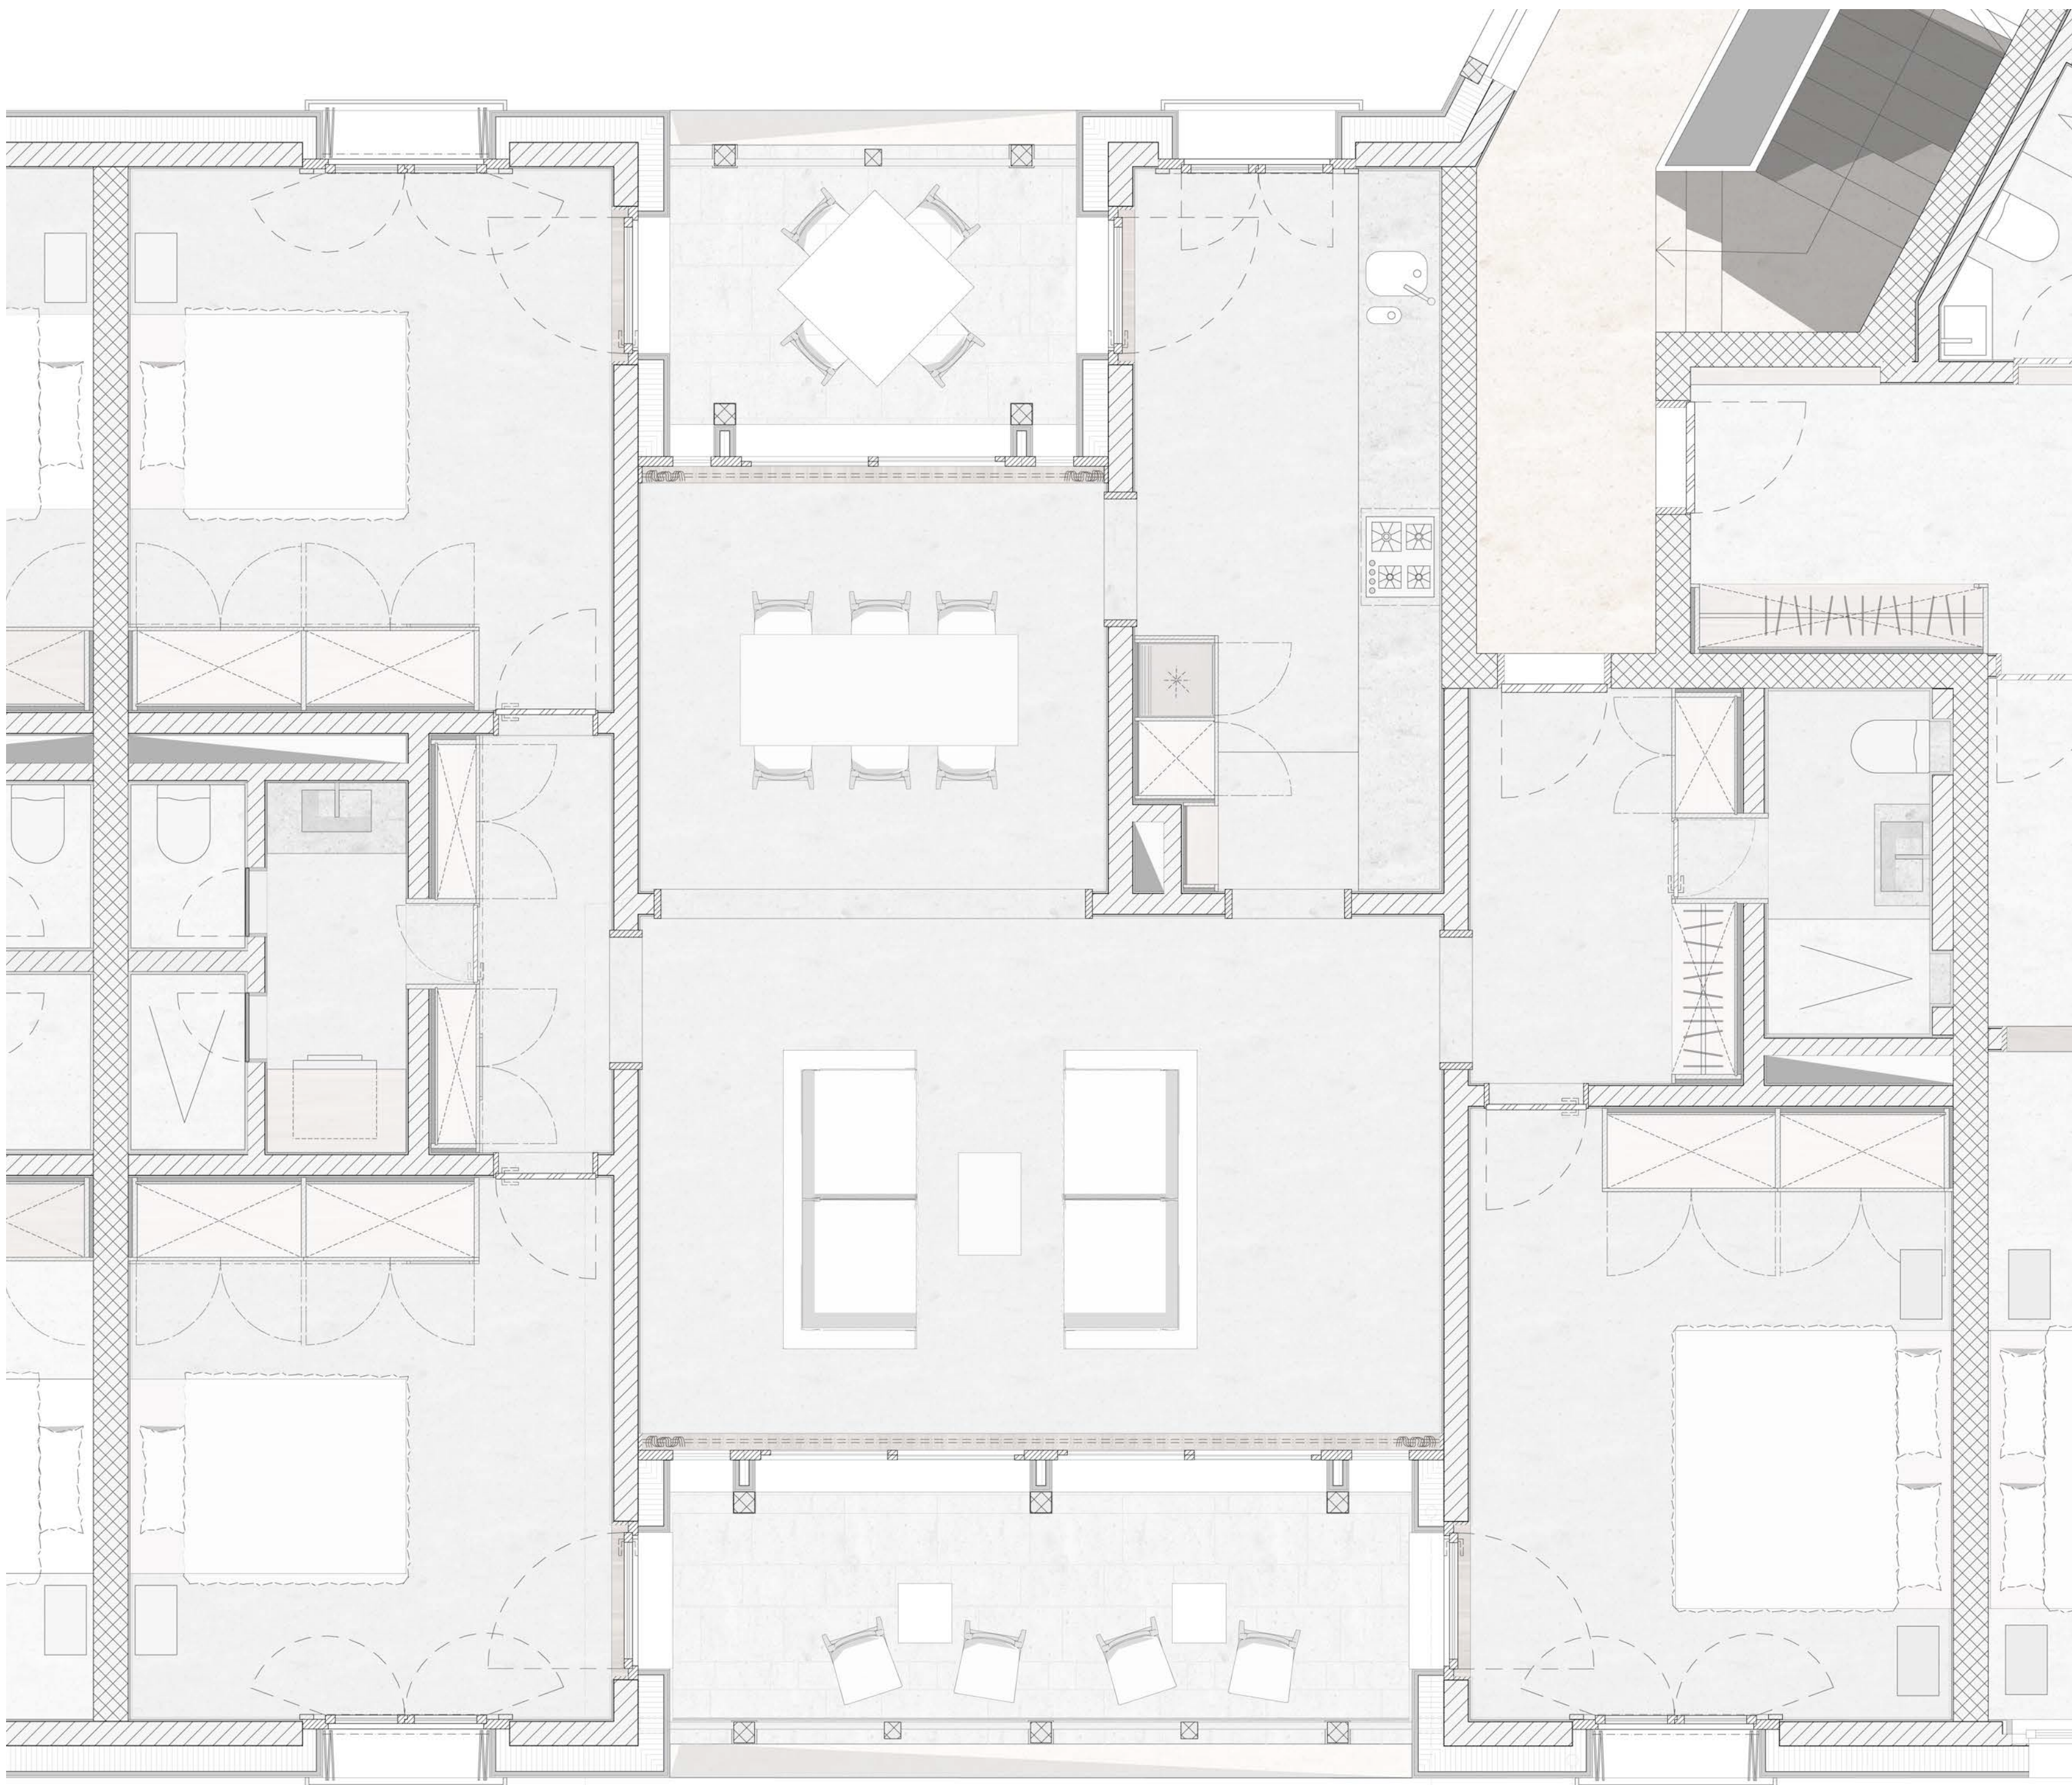
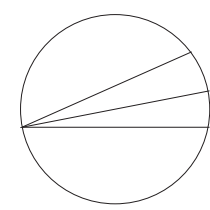


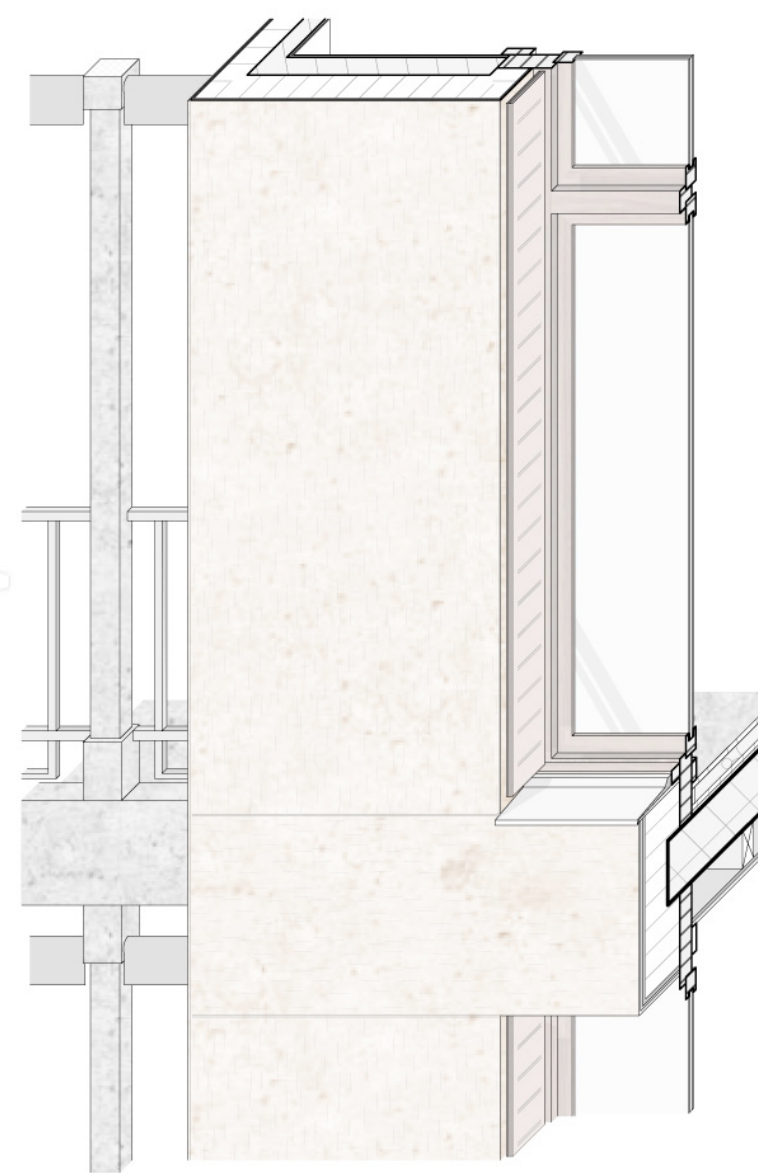

grundriss 1:33

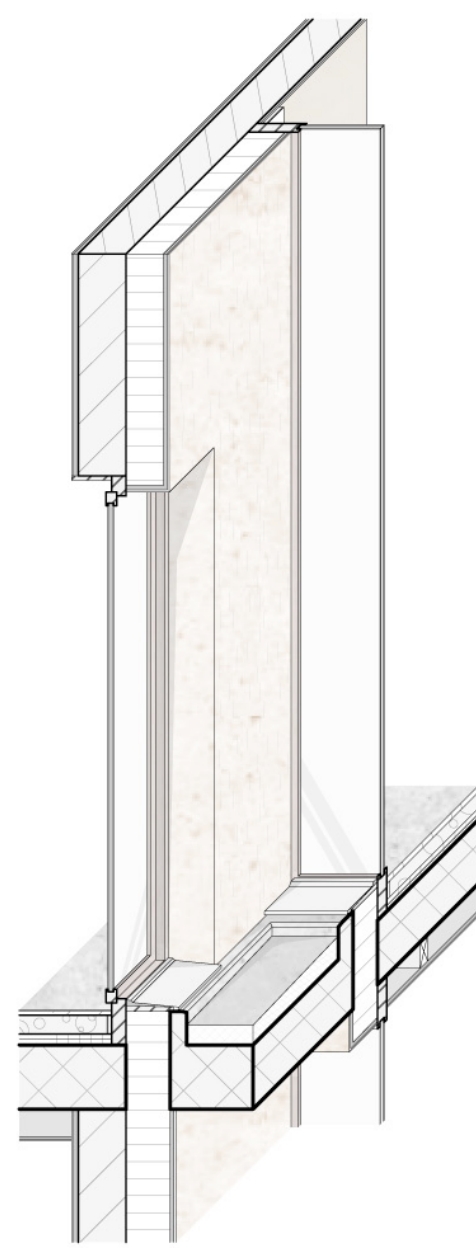

materialien

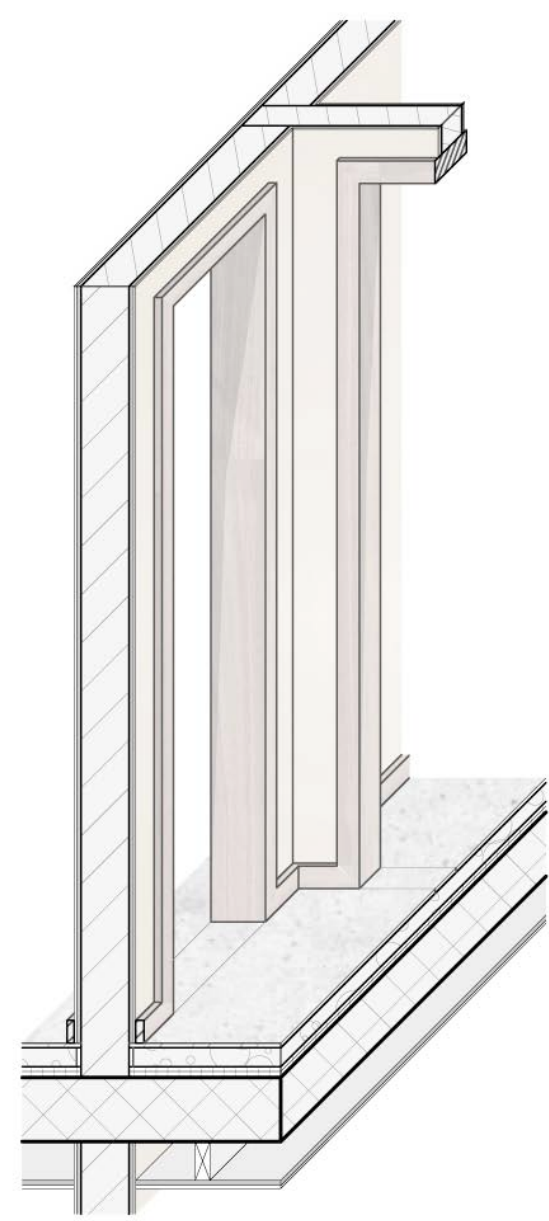

terrazzo grau




holz eiche



lehmputz beige



kalkputz gekratzt (rotanteil)

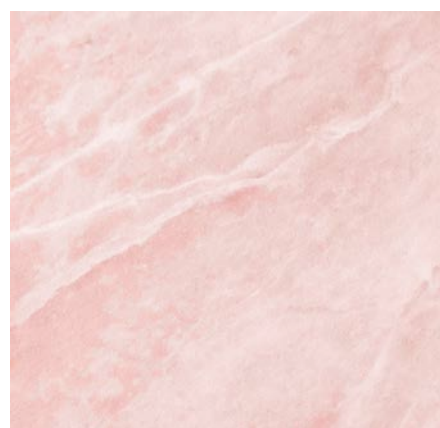

memor rot