



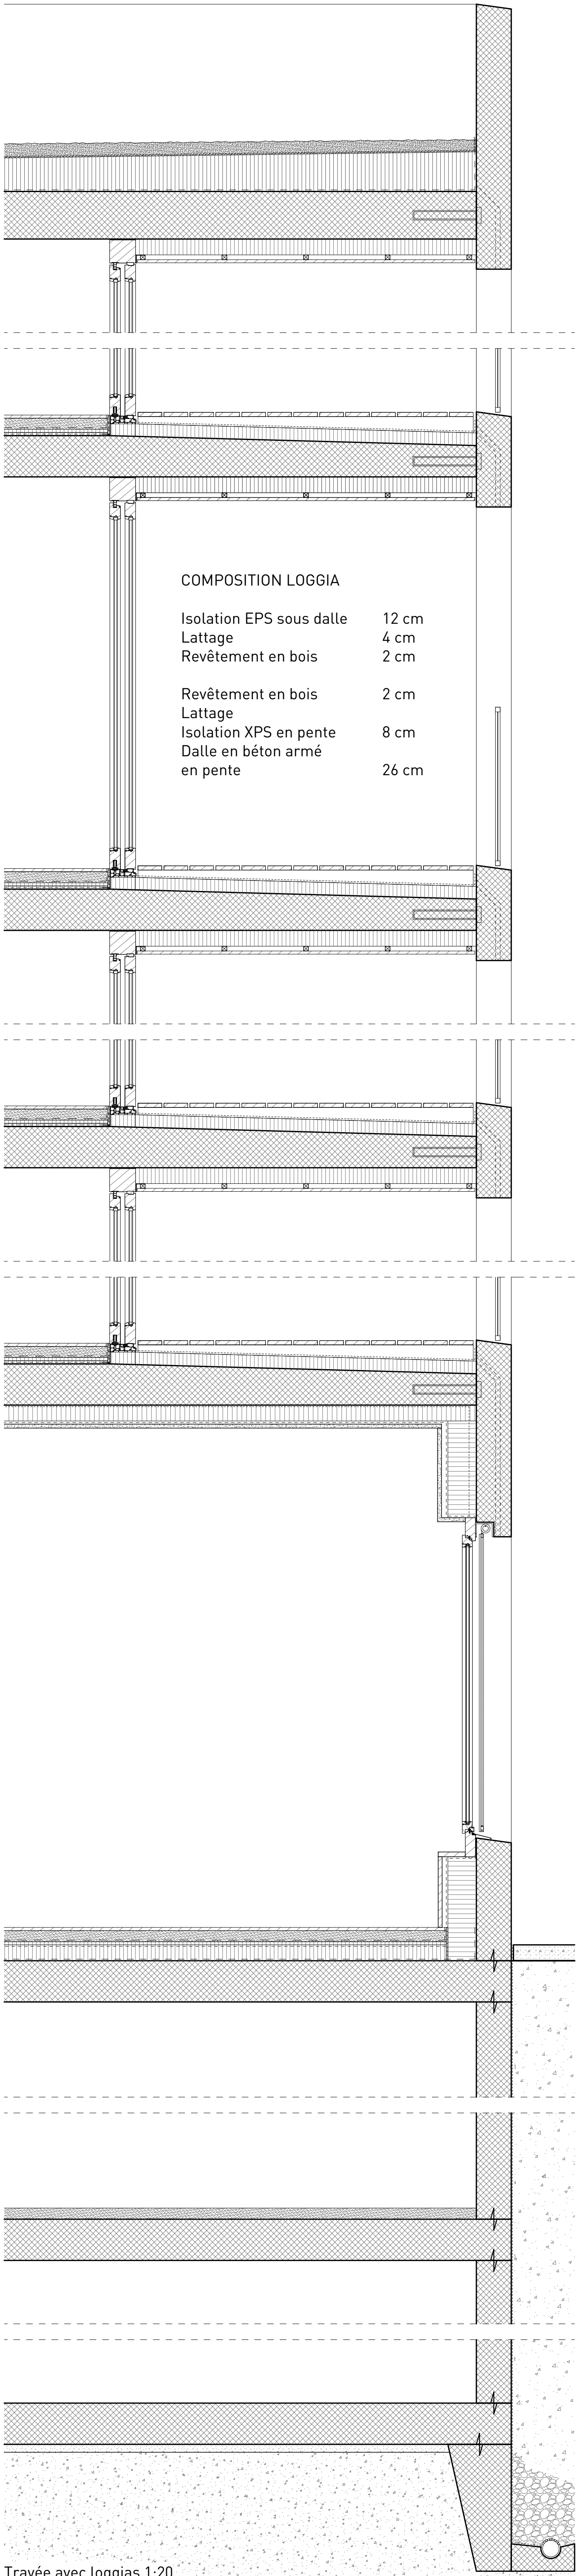

Travée avec loggias 1:20

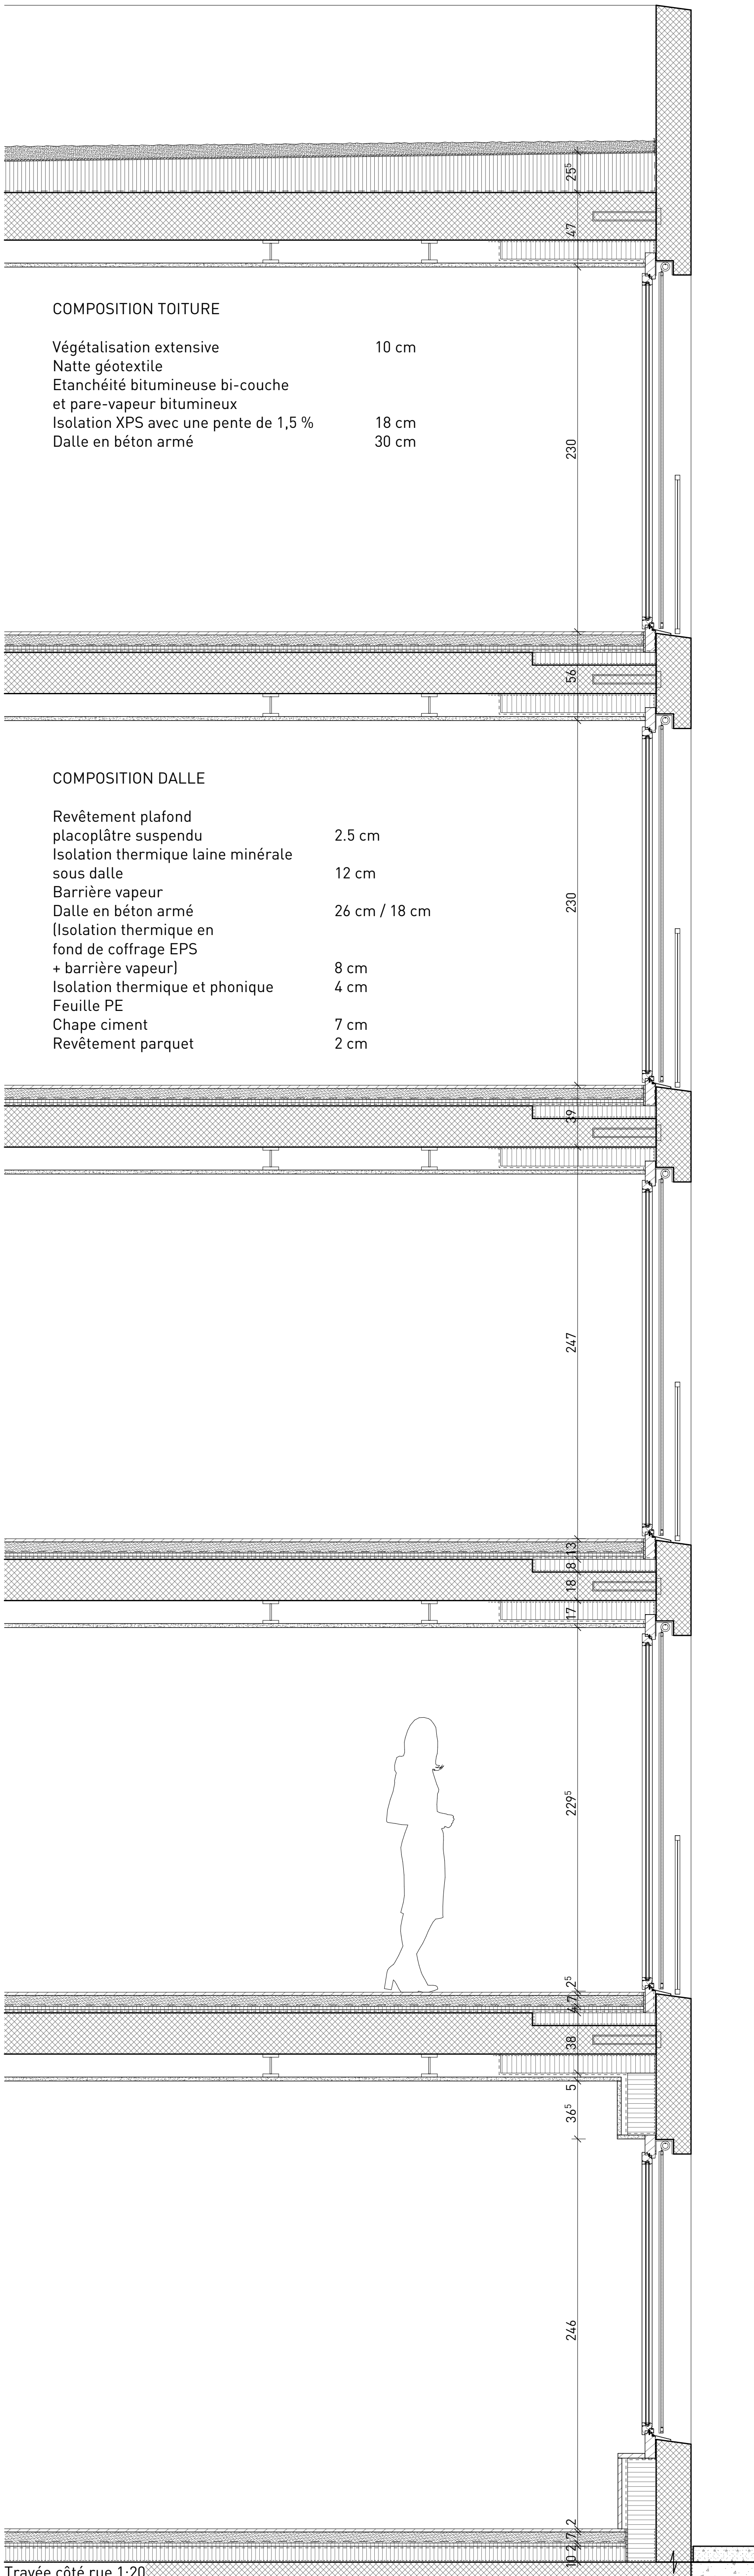

Travée côté rue 1:20



COMPOSITION TOITURE

Végétalisation extensive	10 cm
Natte géotextile	
Etanchéité bitumineuse bi-couche et pare-vapeur bitumineux	
Isolation XPS avec une pente de 1,5 %	18 cm
Dalle en béton armé	30 cm

COMPOSITION DALLE

Revêtement plafond	
placoplâtre suspendu	2.5 cm
Isolation thermique laine minérale sous dalle	12 cm
Barrière vapeur	
Dalle en béton armé	26 cm / 18 cm
(Isolation thermique en fond de coffrage EPS + barrière vapeur)	8 cm
Isolation thermique et phonique	4 cm
Feuille PE	
Chape ciment	7 cm
Revêtement parquet	2 cm



Elévation côté rue 1:20